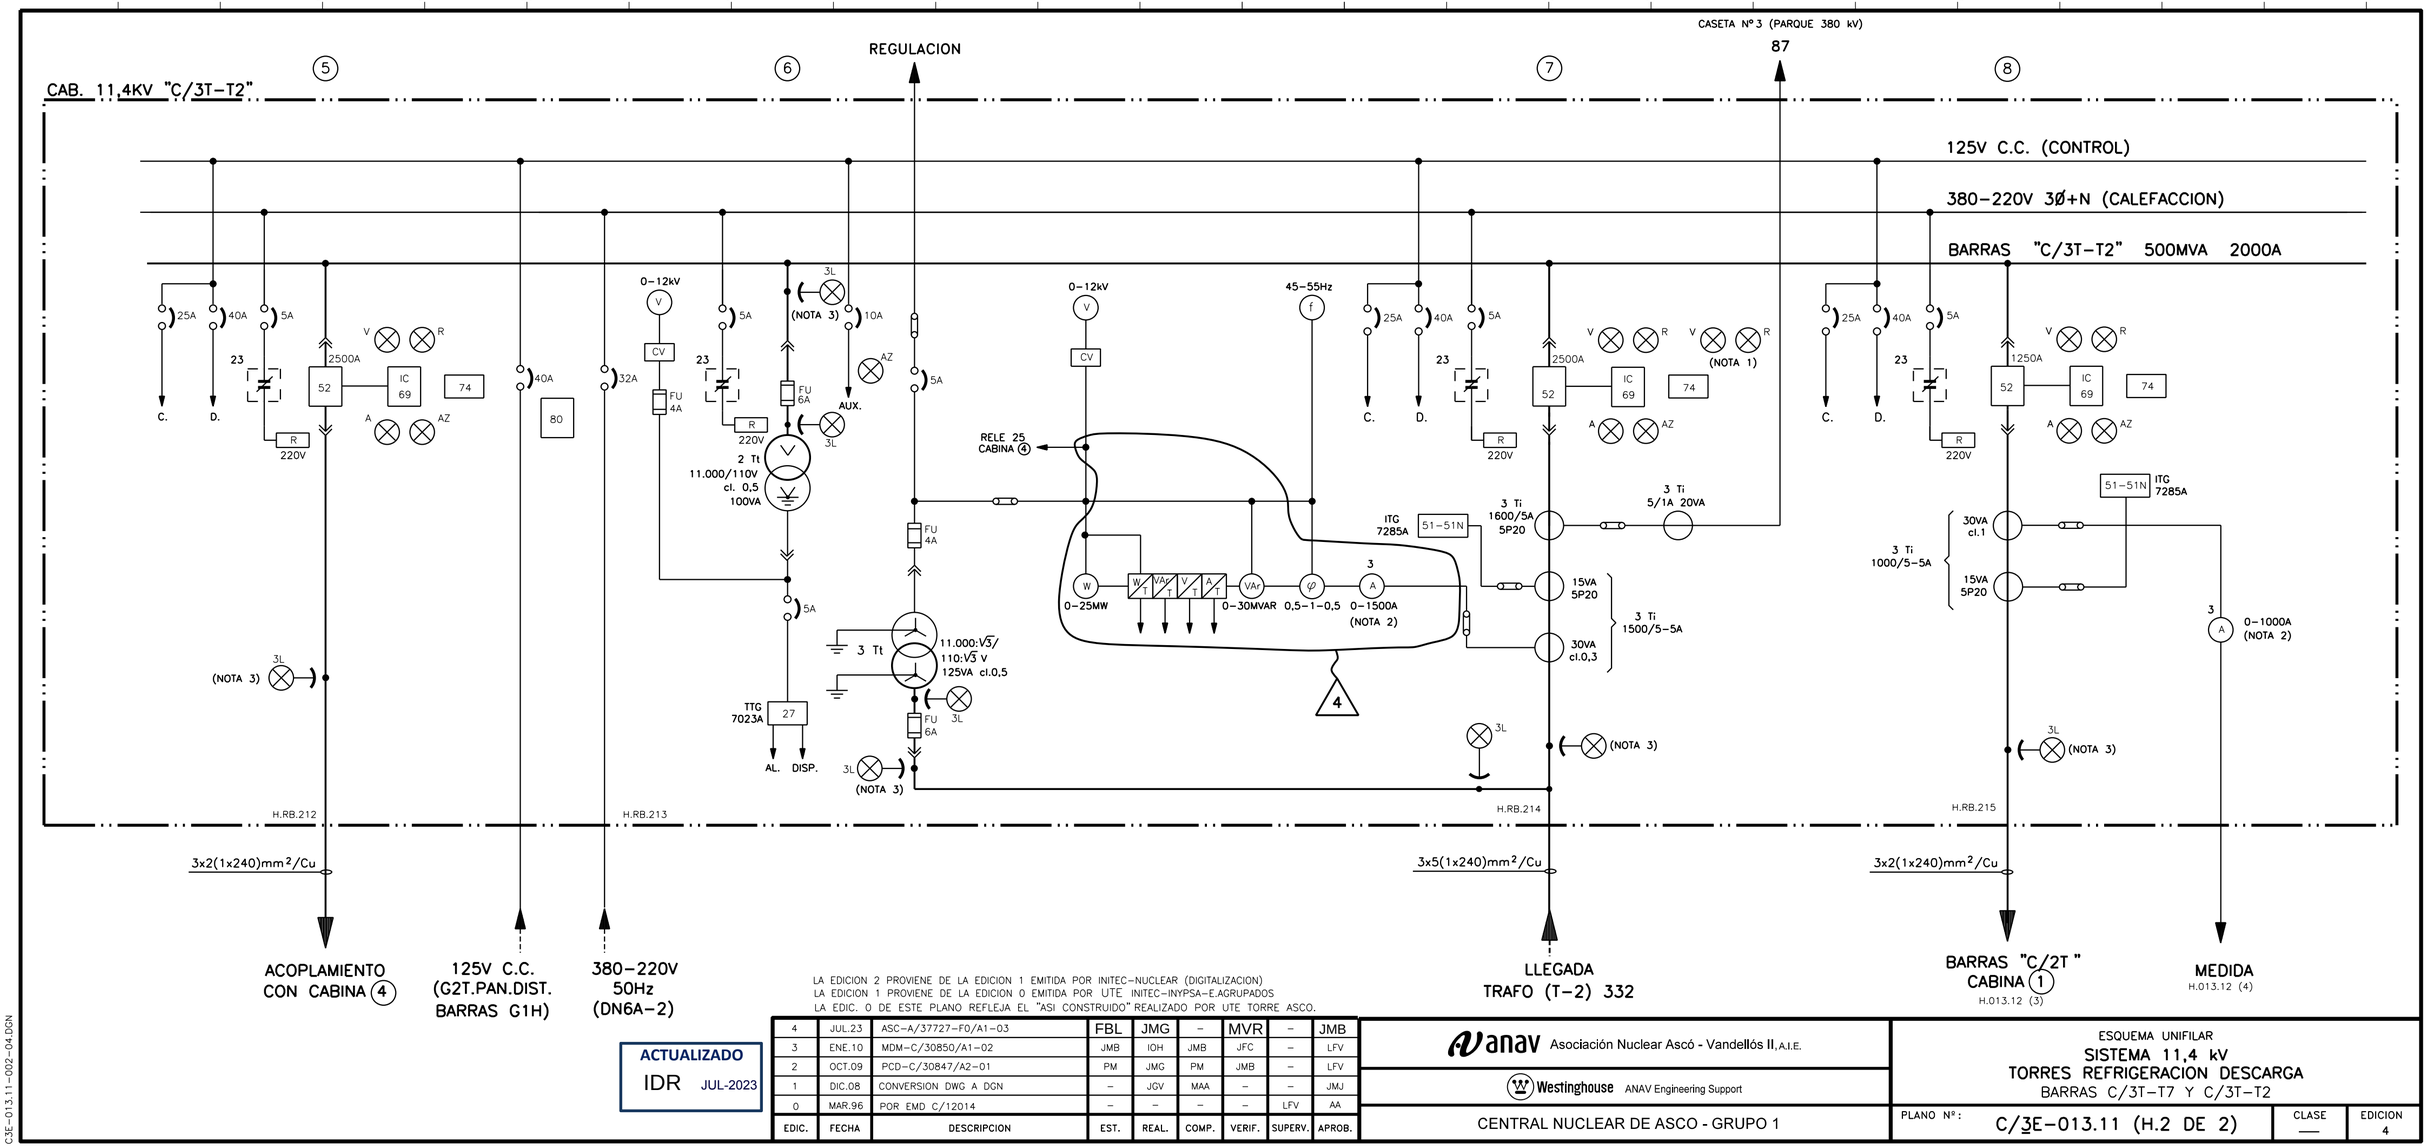


LA EDICION 2 PROVIENE DE LA EDICION 1 EMITIDA POR INITEC-NUCLEAR (DIGITALIZACION)
LA EDICION 1 PROVIENE DE LA EDICION 0 EMITIDA POR UTE INITEC-INYPSA-E.AGRUPADOS
LA EDIC. 0 DE ESTE PLANO REFLEJA EL "ASI CONSTRUIDO" REALIZADO POR UTE TORRE ASCO.

EDIC.	FECHA	DESCRIPCION	EST.	REAL.	COMP.	VERIF.	SUPERV.	APROB.
4	JUL.23	ASC-A/37727-F0/A1-03	FBL	JMG	–	MVR	–	JMB
3	ENE.10	MDM-C/30850/A1-02	JMB	IOH	JMB	JFC	–	LFV
2	OCT.09	PCD-C/30847/A2-01	PM	JMG	PM	JMB	–	LFV
1	DIC.08	CONVERSION DWG A DGN	–	JGV	MAA	–	–	JMJ
0	MAR.96	POR EMD C/12014	–	–	–	–	LFV	AA

ACTUALIZADO
IDR JUL-2023

anav Asociación Nuclear Ascó - Vandellós II, A.I.E.

Westinghouse ANAV Engineering Support

CENTRAL NUCLEAR DE ASCO - GRUPO 1

ESQUEMA UNIFILAR
SISTEMA 11,4 kV
TORRES REFRIGERACION DESCARGA
BARRAS C/3T-T7 Y C/3T-T2

PLANO Nº: C/3E-013.11 (H.2 DE 2)

CLASE —

EDICION 4

C3E-013.11-002-04.DGN