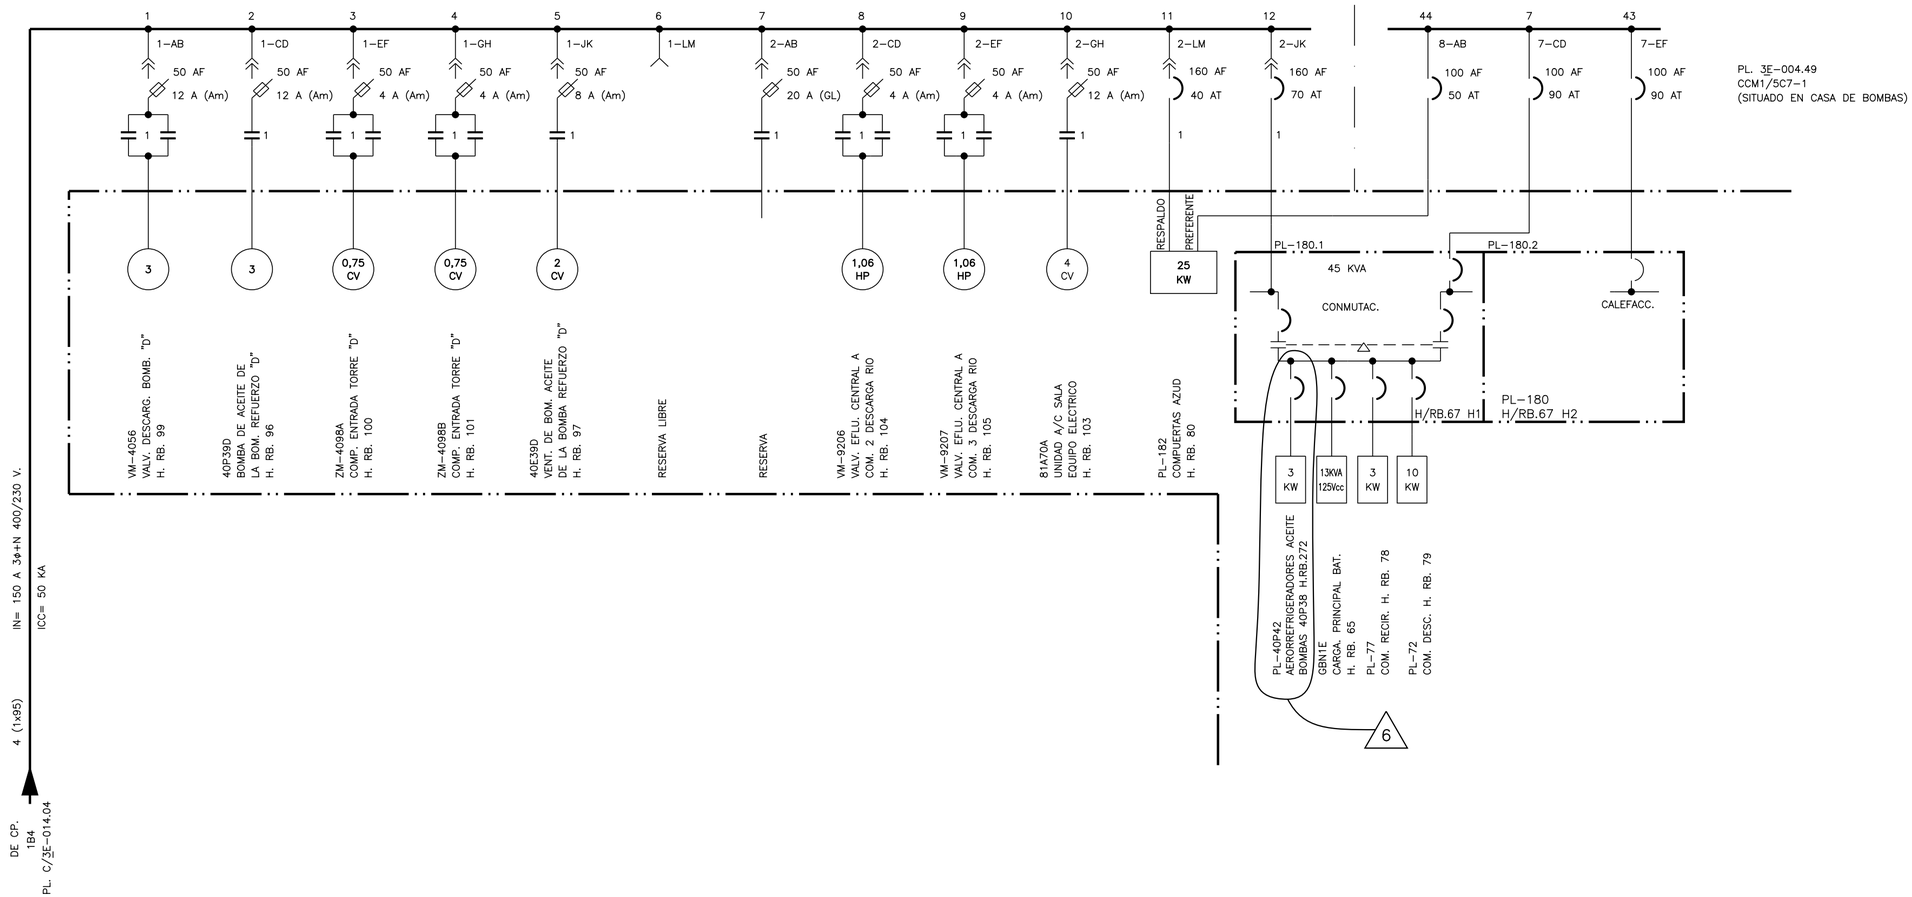


ACTUALIZADO OCT-2017

NOTAS:

1- POTENCIA DE MOTORES EN HP EXCEPTO UNIDADES EXPRESAMENTE INDICADAS
2- TODOS LOS EQUIPOS SON TRIFASICOS EXCEPTO LOS INDICADOS EXPRESAMENTE
3- SECCIONES DE CONDUCTORES EN mm.2

* EL PLANO REVISION 1 SUBSTITUYE AL PLANO DE O.I.P. DE LA MISMA DENOMINACION Y REVISION 0.

EL PLANO REVISION 3 SUSTITUYE AL PLANO DE UTE DE LA MISMA DENOMINACION Y REVISION 2.

LA EDICION 4 PROVIENE DE LA EDICION 3 EMITIDA POR ANA-CNV II

EDIC.	FECHA	DESCRIPCION	EST.	REAL.	COMP.	VERIF.	SUPERV.	APROB.
6	MAR.17	PCD-C/35759/A1-05	ARL	ICG	–	JFC	–	LFV
5	FEB.12	PCD-C/31203-2/A1-04	DPM	JRG	DPM	JFC	–	LFV
4	SEP.09	PCD-1/21967/A4-03	DPM	JMG	DPM	JFC	–	LFV
3	22-05-01	REVISION MOTIVADA POR LA DIGITALIZACION DEL PLANO	–	GZF	RCB-DGV	RGF	CDM	ABI

anav Asociación Nuclear Ascó - Vandellós II, A.I.E.

Westinghouse Plant Engineering Services - Tarragona

CENTRAL NUCLEAR DE ASCO - GRUPO 1

SITUACION: ZONA 6A – SALA CONTROL TORRES REFR. DESCARGA (TTF)

ESQUEMA UNIFILAR
CENTROS DE CONTROL DE MOTORES
BARRAS C/1C4.1
TORRE "D"

PLANO Nº: C/3E-015.04 | CLASE — | EDICION 6

C3E015.04---06.DGN