
CCM 25C21

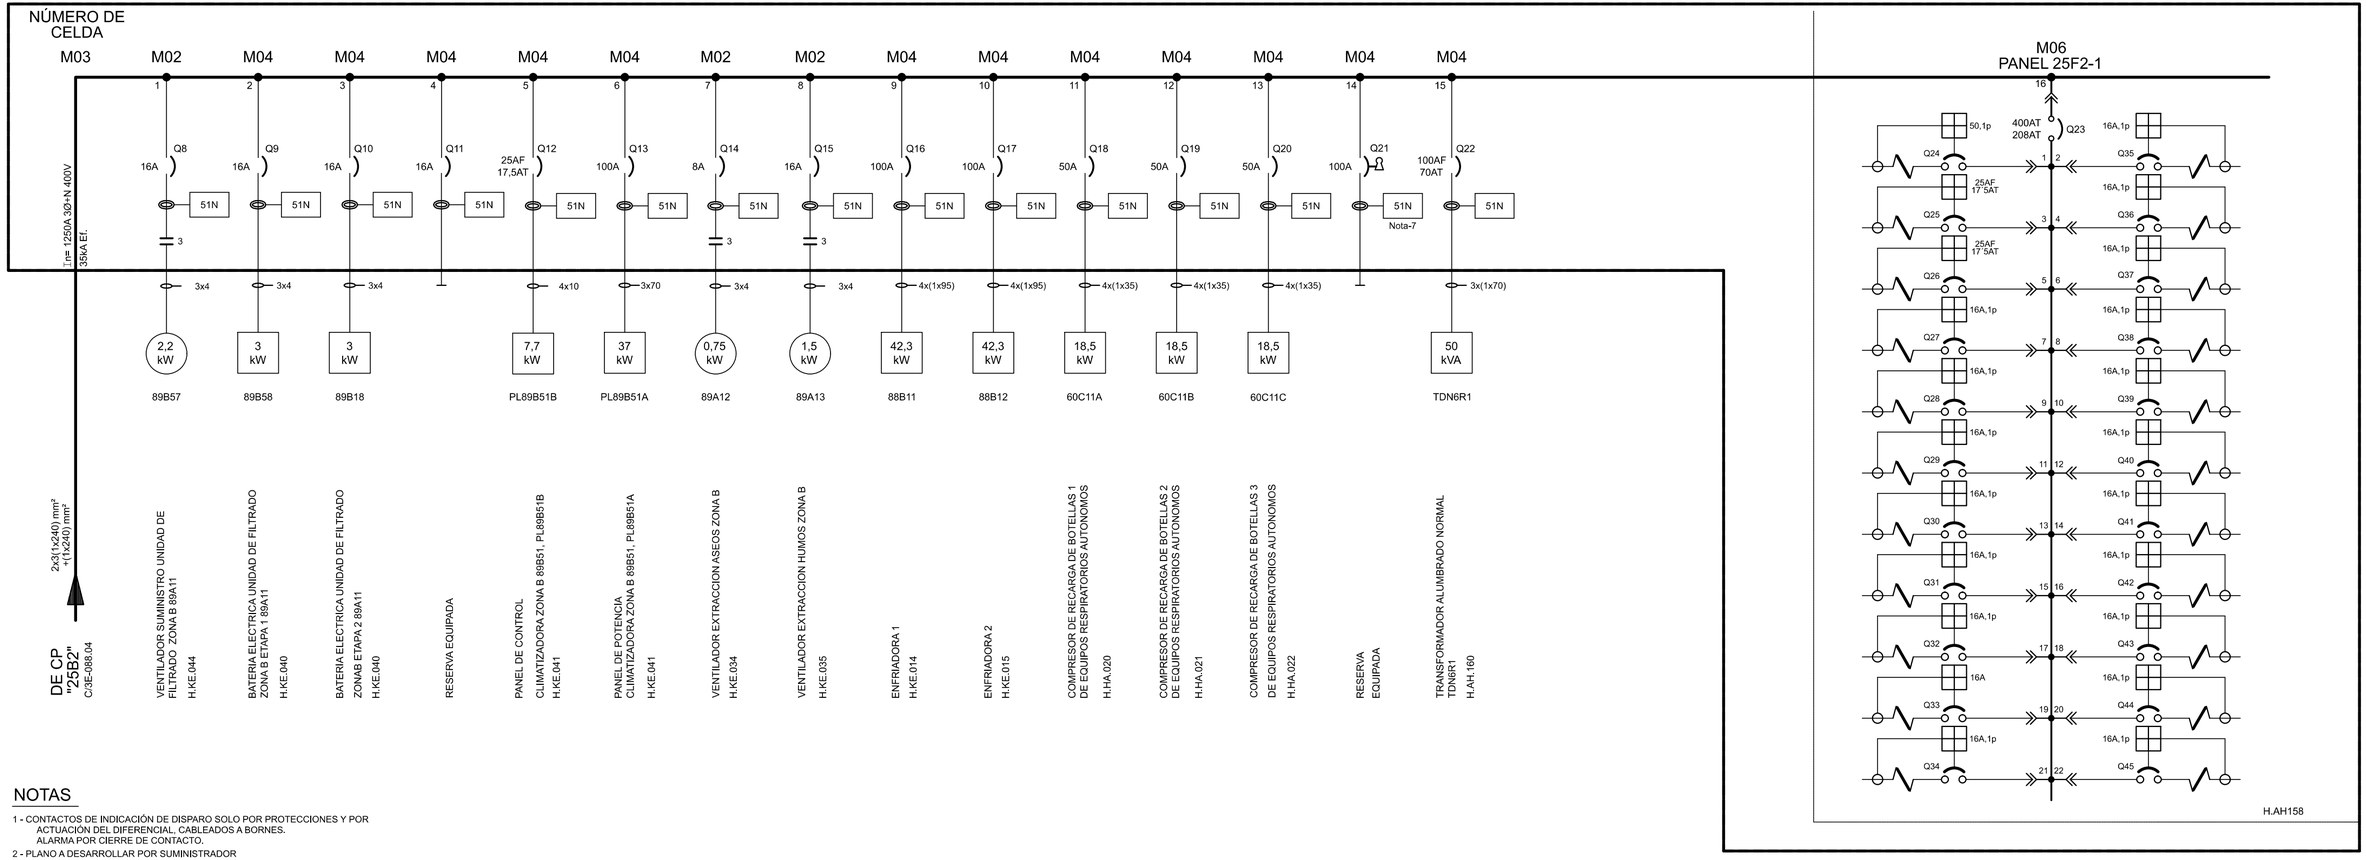

NOTAS

1 - CONTACTOS DE INDICACIÓN DE DISPARO SOLO POR PROTECCIONES Y POR ACTUACIÓN DEL DIFERENCIAL, CABLEADOS A BORNES. ALARMA POR CIERRE DE CONTACTO.
2 - PLANO A DESARROLLAR POR SUMINISTRADOR
3 - DENOMINACIÓN REGLETERO EXTERNO RB11
4 - LAS SALIDAS A SAI DE 40kVA ENCLAVADAS ENTRE SI MEDIANTE LLAVE.
5 - LAS SALIDAS SERÁN TRIFÁSICAS, SALVO QUE SE INDIQUE LO CONTRARIO.
6 - INTENSIDAD DE CORTOCIRCUITO 35kA ef.
7 - EL INTERRUPTOR ESTÁ ENCLAVADO MEDIANTE LLAVES CON EL INTERRUPTOR Q31 DEL CCM 25C22.
8 - TODOS LOS EQUIPOS SON TRIFASICOS EXCEPTO LOS QUE SE INDICAN EXPRESAMENTE.
9 - SECCIÓN DE CONDUCTORES EN mm2.

ACTUALIZADO
IDR MAY-2023

EDIC.	FECHA	DESCRIPCION	EST.	REAL.	VERIF.	APROB.
1	ABR.22	PCD-C/32598-7 (PLANO NUEVO)	ABA	MMA	JME	JMB
0	AGO.21	PCD-C/32598-7	–	–	JJJ	JJJ

anav Asociación Nuclear Ascó - Vandellós II, A.I.E.
Westinghouse ANAV Engineering Support
CENTRAL NUCLEAR DE ASCO - GRUPO 1 Y 2

ESQUEMA UNIFILAR
CENTROS DE CONTROL DE MOTORES
BARRAS "25C21" PANEL 25F2-1

PLANO Nº: C/3E-088.08 (H.1 DE 2)
CLASE —
EDICION 1

C3E-088.08-001-01.DGN