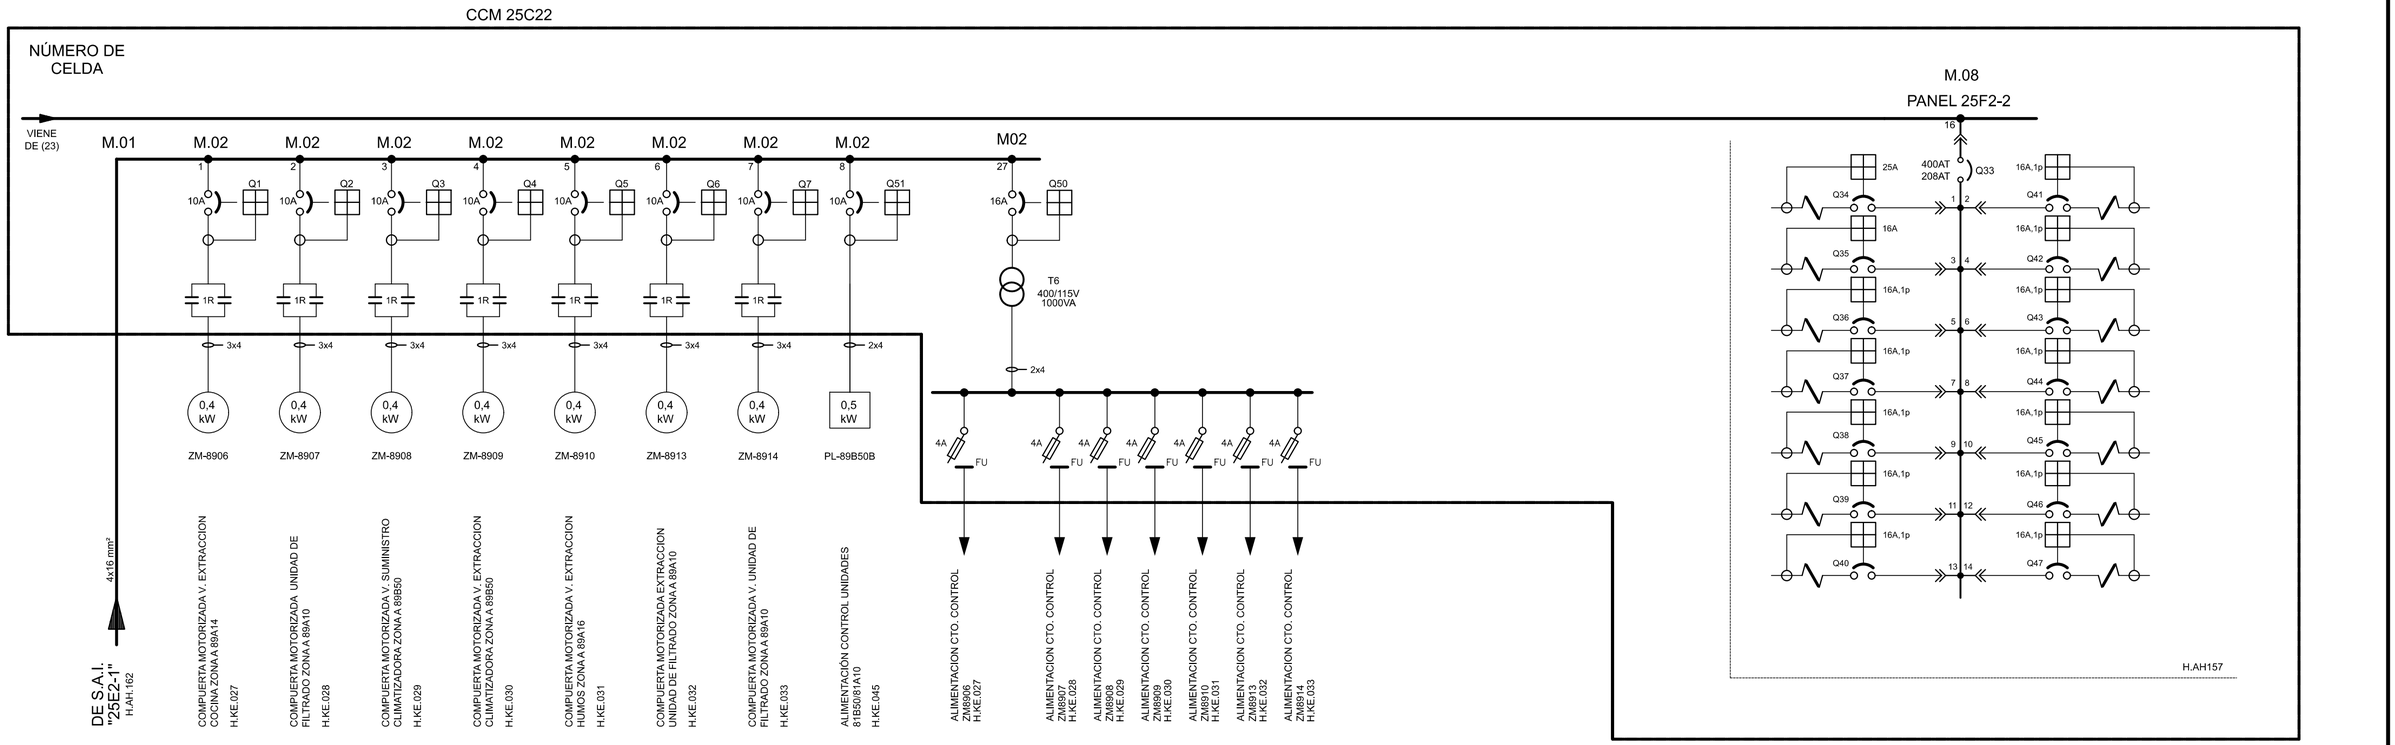


LEYENDA:

23 — SIN LLAVE BLOQUEA CONEXIÓN DEL INTERRUPTOR. LLAVE PRISIONERA CON EL INTERRUPTOR CONECTADO.

1

ACTUALIZADO
IDR MAY-2023

EDIC.	FECHA	DESCRIPCION	EST.	REAL.	VERIF.	APROB.
1	ABR.22	PCD-C/32598-7 (PLANO NUEVO)	ABA	MMA	JME	JMB
0	AGO.21	PCD-C/32598-7	–	–	JJJ	JJJ

anav Asociación Nuclear Ascó - Vandellós II, A.I.E.

Westinghouse ANAV Engineering Support

CENTRAL NUCLEAR DE ASCO - GRUPO 1 Y 2

ESQUEMA UNIFILAR
CENTROS DE CONTROL DE MOTORES
BARRAS "25C22" PANEL 25F2-2

PLANO Nº: C/3E-088.09 (H.2 DE 2)

CLASE —

EDICION 1

C3E-088.09-002-01.DGN