
C/E-001.04

GRUPO I ⟷ GRUPO II

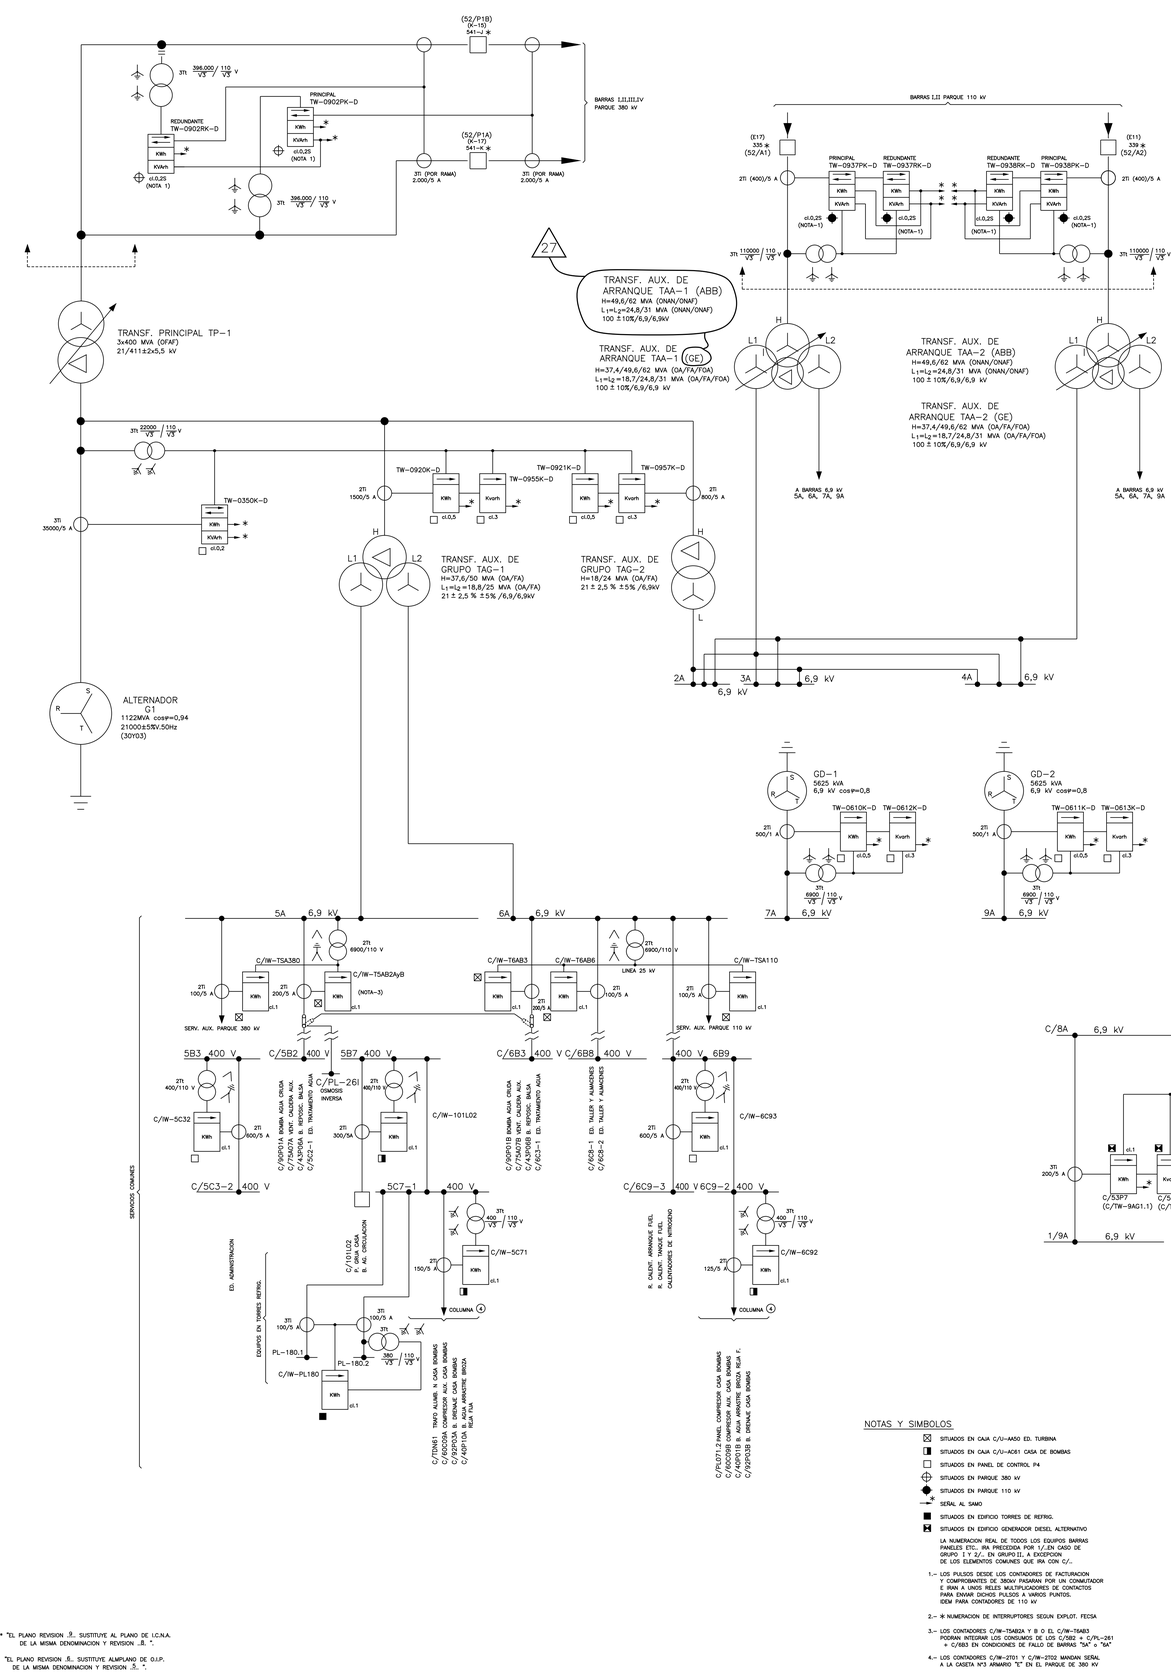

NOTAS Y SIMBOLOS

- ☒ SITUADOS EN CAJA C/U-A050 ED. TURBINA
- ◨ SITUADOS EN CAJA C/U-AC61 CASA DE BOMBAS
- □ SITUADOS EN PANEL DE CONTROL P4
- ⊕ SITUADOS EN PARQUE 380 kV
- ◆ SITUADOS EN PARQUE 110 kV
- ⟷ SEÑAL AL SAMO
- ■ SITUADOS EN EDIFICIO TORRES DE REFRIG.
- ◙ SITUADOS EN EDIFICIO GENERADOR DIESEL ALTERNATIVO

LA NUMERACION REAL DE TODOS LOS EQUIPOS BARRAS PANELES ETC., IRA PRECEDIDA POR 1/..EN CASO DE GRUPO I Y 2/.. EN GRUPO II, A EXCEPCION DE LOS ELEMENTOS COMUNES QUE IRA CON C/..

1.- LOS PULSOS DESDE LOS CONTADORES DE FACTURACION Y COMPROBANTES DE 380kV PASARAN POR UN CONMUTADOR E IRAN A UNOS RELES MULTIPLICADORES DE CONTACTOS PARA ENVIAR DICHOS PULSOS A VARIOS PUNTOS. IDEM PARA CONTADORES DE 110 kV

2.- ✻ NUMERACION DE INTERRUPTORES SEGUN EXPLOT. FECSA

3.- LOS CONTADORES C/IW-T5AB2A Y B O EL C/IW-T6AB3 PODRAN INTEGRAR LOS CONSUMOS DE LOS C/582 + C/PL-261 + C/683 EN CONDICIONES DE FALLO DE BARRAS "5A" o "6A"

4.- LOS CONTADORES C/IW-2T01 Y C/IW-2T02 MANDAN SEÑAL A LA CASETA Nº3 ANAMMO "E" EN EL PARQUE DE 380 kV

*** "EL PLANO REVISION .9.. SUSTITUYE AL PLANO DE I.C.N.A. DE LA MISMA DENOMINACION Y REVISION .8. ".

* "EL PLANO REVISION .6.. SUSTITUYE ALMPLANO DE O.I.P. DE LA MISMA DENOMINACION Y REVISION .5. ".

LA EDICION 12 PROVIENE DE LA EDICION 11 EMITIDA POR UTE INITEC-INYPSA-E.AGRUPADOS

ACTUALIZADO DIC-2018

EDICION	FECHA	DESCRIPCION	EST.	REAL.	COMP.	VERIF.	APROB.
27	OCT.18	PCD-1/30148-2/A1-25		FBL	ICG	–	LMP	JMB
26	OCT.17	PCD-2/30148-2/A2-25		FBL	ICG	–	LMP	JMB
25	JUN.16	PCD-C/30888-A/A1-24		–	LLD	–	JJJ	JJJ
24	JUN.15	PAC-14/6942/01		JBL	JMG	JBL	JMB	LFV

Asociación Nuclear Ascó - Vandellós II, A.I.E.

Westinghouse ANAV Engineering Support

CENTRAL NUCLEAR DE ASCO - GRUPO 1

ESQUEMA UNIFILAR
MEDIDA DE ENERGIA

PLANO Nº: C/E-001.04 | CLASE C | EDICION 27

CE-001.04-27.DGN