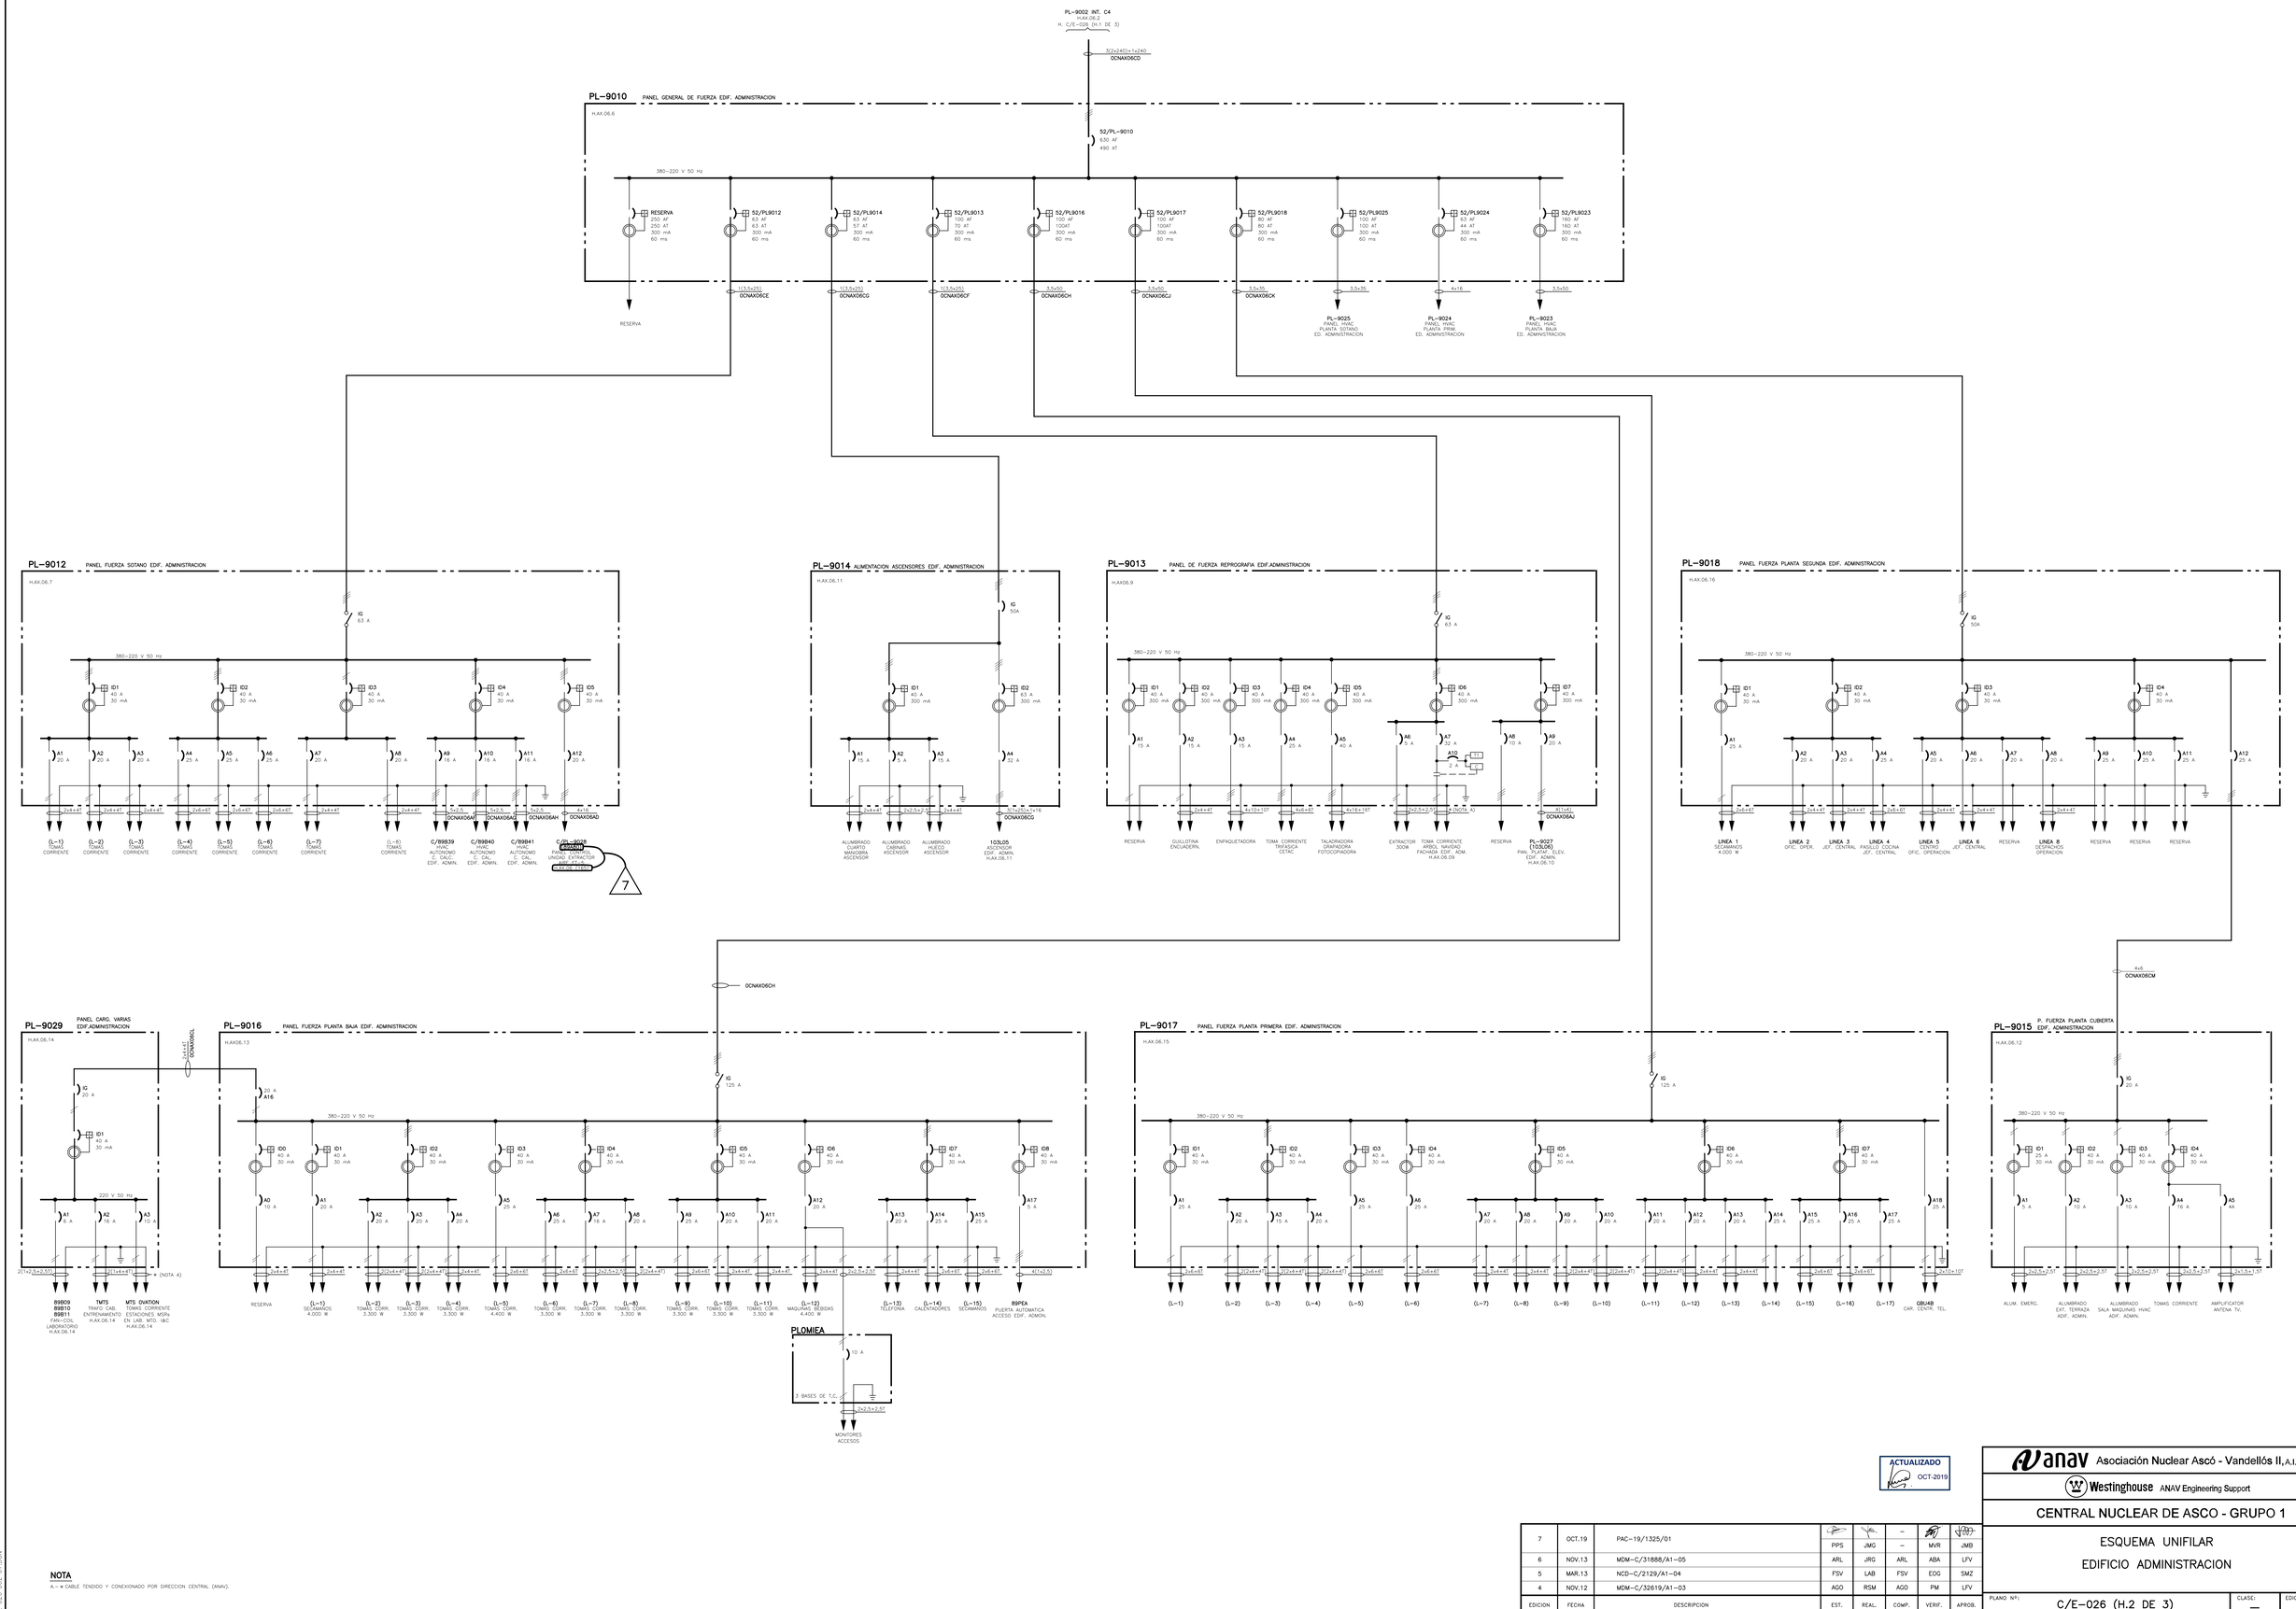
C/E-026 (H.2 DE 3)


PL-9002 INT. C4
H.AX.06.2
H. C/E-026 (H.1 DE 3)
3(2x240)+1x240
OCNAX06CD
PL-9010 PANEL GENERAL DE FUERZA EDIF. ADMINISTRACION
H.AX.06.6
52/PL-9010
630 AF
490 AF
380-220 V. 50 Hz
RESERVA
250 AF
250 AT
300 mA
60 ms
52/PL9012
63 AF
63 AT
300 mA
60 ms
52/PL9014
63 AF
57 AT
300 mA
60 ms
52/PL9013
100 AF
70 AT
300 mA
60 ms
52/PL9016
100 AF
100AT
300 mA
60 ms
52/PL9017
100 AF
100AT
300 mA
60 ms
52/PL9018
80 AF
80 AT
300 mA
60 ms
52/PL9025
100 AF
100 AT
300 mA
60 ms
52/PL9024
63 AF
44 AT
300 mA
60 ms
52/PL9023
160 AF
160 AT
300 mA
60 ms
RESERVA
(L)3.5x25)
OCNAX06CE
(L)3.5x25)
OCNAX06CG
(L)3.5x25)
OCNAX06CF
3.5x50
OCNAX06CH
3.5x50
OCNAX06CJ
3.5x50
OCNAX06CK
3.5x35
PL-9025
PANEL HVAC
PLANTA SOTANO
ED. ADMINISTRACION
4x16
PL-9024
PANEL HVAC
PLANTA PRIM.
ED. ADMINISTRACION
5.5x50
PL-9023
PANEL HVAC
PLANTA BAJA
ED. ADMINISTRACION
PL-9012 PANEL FUERZA SOTANO EDIF. ADMINISTRACION
H.AX.06.7
IG
63 A
380-220 V. 50 Hz
ID1 40 A 30 mA
ID2 40 A 30 mA
ID3 40 A 30 mA
ID4 40 A 30 mA
ID5 40 A 30 mA
A1 20 A
A2 20 A
A3 20 A
A4 25 A
A5 25 A
A6 25 A
A7 20 A
A8 20 A
A9 16 A
A10 16 A
A11 16 A
A12 20 A
2x4+4T
2x6+6T
4x6+6T
(L-1) TOMAS CORRIENTE
(L-2) TOMAS CORRIENTE
(L-3) TOMAS CORRIENTE
(L-4) TOMAS CORRIENTE
(L-5) TOMAS CORRIENTE
(L-6) TOMAS CORRIENTE
(L-7) TOMAS CORRIENTE
(L-8) TOMAS CORRIENTE
C/89839 HVAC AUTONOMO C. CALC. EDIF. ADMIN.
C/89840 HVAC AUTONOMO C. CAL. EDIF. ADMIN.
C/89841 HVAC AUTONOMO C. CAL. EDIF. ADMIN.
C/89-9026 (4DU2M) PANEL CONTROL UNIDAD EXTRACTOR EDIF. P.-2 H.AX.06.11 (4x1)
4x1.5
OCNAX06AH
5x2.5
OCNAX06AG
5x2.5
OCNAX06AF
5x2.5
OCNAX06AH
4x1.5
OCNAX06AD
7
PL-9014 ALIMENTACION ASCENSORES EDIF. ADMINISTRACION
H.AX.06.11
IG
50A
ID1 40 A 300 mA
ID2 63 A 300 mA
A1 15 A
A2 5 A
A3 15 A
A4 32 A
2x4+6T
2x2.5+2.5T
4x10+10T
4x16+16T
ALUMBRADO CUARTO MANIOBRA ASCENSOR
ALUMBRADO CABINAS ASCENSOR
ALUMBRADO HUECO ASCENSOR
103L05 ASCENSOR EDIF. ADMIN. H.AX.06.11
OCNAX06CG
PL-9013 PANEL DE FUERZA REPROGRAFIA EDIF.ADMINISTRACION
H.AX.06.9
IG
63 A
380-220 V. 50 Hz
ID1 40 A 300 mA
ID2 40 A 300 mA
ID3 40 A 300 mA
ID4 40 A 300 mA
ID5 40 A 300 mA
ID6 40 A 300 mA
ID7 40 A 300 mA
A1 15 A
A2 15 A
A3 15 A
A4 25 A
A5 40 A
A6 25 A
A7 40 A
A8 10 A
A9 20 A
A10 2 A
2x4+4T
4x10+10T
4x6+6T
4x16+16T
2x2.5+2.5T
4x10+10T (NOTA A)
4(1x6)
OCNAX06AJ
RESERVA
GUILLOTINA ENCUADERN.
ENPAQUETADORA
TOMA CORRIENTE TRIFASICA CETAC
TALADRADORA GRAPADORA FOTOCOPIADORA
EXTRACTOR 300M
TOMA CORRIENTE ARBOL NAVIDAD FACHADA EDIF. ADM. H.AX.06.09
RESERVA
PL-9027 (10DL06) PAN. PLATAF. ELEV. EDIF. ADMIN. H.AX.06.10
PL-9018 PANEL FUERZA PLANTA SEGUNDA EDIF. ADMINISTRACION
H.AX.06.16
IG
50A
380-220 V. 50 Hz
ID1 40 A 30 mA
ID2 40 A 30 mA
ID3 40 A 30 mA
ID4 40 A 30 mA
A1 25 A
A2 20 A
A3 20 A
A4 25 A
A5 20 A
A6 20 A
A7 20 A
A8 20 A
A9 25 A
A10 25 A
A11 25 A
A12 25 A
2x6+6T
2x4+4T
2x6+6T
LINEA 1 SECAMANOS 4.000 W
LINEA 2 OFIC. OPER.
LINEA 3 JEF. CENTRAL
LINEA 4 PASILLO COCINA JEF. CENTRAL
LINEA 5 CENTRO OFIC. OPERACION
LINEA 6 JEF. CENTRAL
RESERVA
LINEA 8 DESPACHOS OPERACION
RESERVA
RESERVA
RESERVA
OCNAX06CH
PL-9029 PANEL CARG. VARIAS EDIF.ADMINISTRACION
H.AX.06.14
2x4+4T
OCNAX06CL
IC
25 A
ID1 40 A 30 mA
220 V. 50 Hz
A1 6 A
A2 16 A
A3 10 A
2(1x2.5+2.5T)
2x4+4T
(NOTA A)
89809 89810 89811 FAN+COIL LABORATORIO H.AX.06.14
TMTS TRAFO CARL. ENTRENAMIENTO H.AX.06.14
MTS (XATION TOMAS CORRIENTE ESTACIONES MSRa EN LAB. MTO. I&C H.AX.06.14
PL-9016 PANEL FUERZA PLANTA BAJA EDIF. ADMINISTRACION
H.AX06.13
IG
125 A
10 A A16
380-220 V. 50 Hz
ID0 40 A 30 mA
ID1 40 A 30 mA
ID2 40 A 30 mA
ID3 40 A 30 mA
ID4 40 A 30 mA
ID5 40 A 30 mA
ID6 40 A 30 mA
ID7 40 A 30 mA
ID8 40 A 30 mA
A0 10 A
A1 20 A
A2 20 A
A3 20 A
A4 20 A
A5 25 A
A6 25 A
A7 16 A
A8 20 A
A9 25 A
A10 20 A
A11 20 A
A12 20 A
A13 20 A
A14 25 A
A15 25 A
A16 10 A
A17 5 A
2x6+6T
2x2.5+2.5T
4x6+6T
4(1x2.5)
RESERVA
(L-1) SECAMANOS 4.000 W
(L-2) TOMAS CORR. 3.300 W
(L-3) TOMAS CORR. 3.300 W
(L-4) TOMAS CORR. 3.300 W
(L-5) TOMAS CORR. 4.400 W
(L-6) TOMAS CORR. 3.300 W
(L-7) TOMAS CORR. 3.300 W
(L-8) TOMAS CORR. 3.300 W
(L-9) TOMAS CORR. 3.300 W
(L-10) TOMAS CORR. 3.300 W
(L-11) TOMAS CORR. 3.300 W
(L-12) MAQUINAS BEBIDAS 4.400 W
(L-13) TELEFONIA
(L-14) CALENTADORES
(L-15) SECAMANOS
89PEA PUERTA AUTOMATICA ACCESO EDIF. ADMON.
PLOMIEA
10 A
3 BASES DE T.C.
2x2.5+2.5T
MONITORES ACCESOS
PL-9017 PANEL FUERZA PLANTA PRIMERA EDIF. ADMINISTRACION
H.AX.06.15
IG
125 A
380-220 V. 50 Hz
ID1 40 A 30 mA
ID2 40 A 30 mA
ID3 40 A 30 mA
ID4 40 A 30 mA
ID5 40 A 30 mA
ID6 40 A 30 mA
ID7 40 A 30 mA
A1 25 A
A2 20 A
A3 15 A
A4 20 A
A5 25 A
A6 25 A
A7 20 A
A8 20 A
A9 20 A
A10 20 A
A11 20 A
A12 20 A
A13 20 A
A14 25 A
A15 25 A
A16 25 A
A17 25 A
A18 25 A
2x6+6T
2(2x4+4T)
2x6+6T
2x4+4T
2x6+6T
2(2x4+4T)
2x6+6T
2x4+4T
2(2x4+4T)