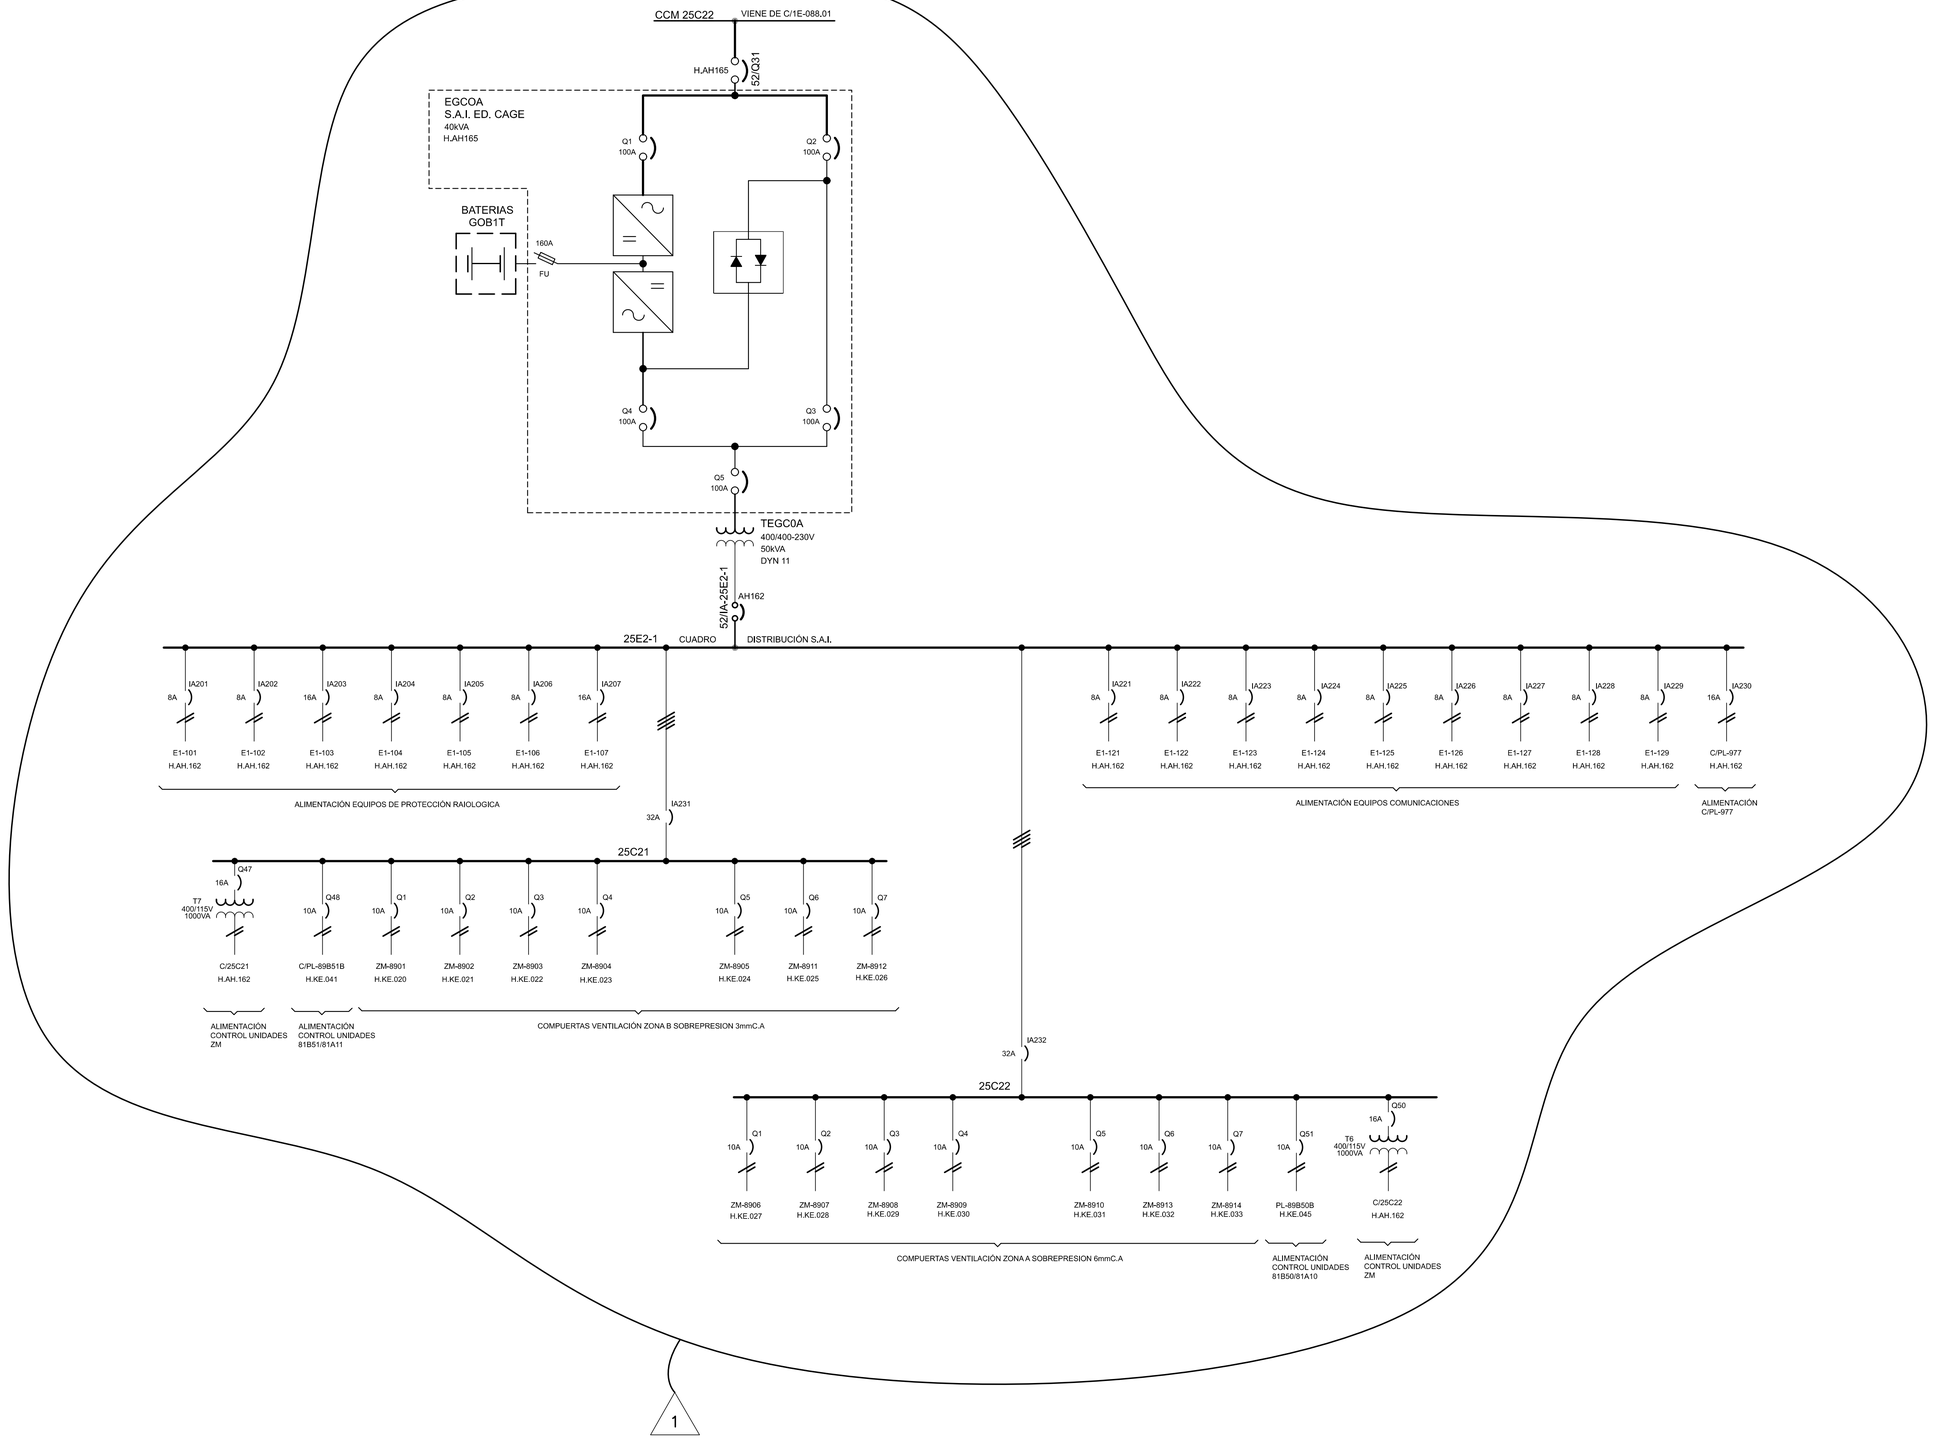


NOTAS

1.- EL PUENTE ENTRE Q1 Y Q2 SON INTERIOR DE SAI.
2.- EL PORTA FUDIBLES ES UN SECCIONADOR EQUIPADO CON FUSIBLE.
3.- LA SECCIÓN DE LOS CABLES DE POTENCIA INTERNOS DEL SAI SON DE 90mm2

ACTUALIZADO
IDR MAY-2023

LA EDICION 1 PROVIENE DE LA EDICION 0 EMITIDA POR IDOM

EDICION	FECHA	DESCRIPCION	ESTUDIADO	REALIZADO	VERIFICADO	APROBADO
1	ABR.22	PCD-C/32598-7/A1-00	ABA	MMA	JME	JMB
0	FEB.17	NCD-C/32598-2-01	–	O. Oliver	D. Ramirez	A. Costa

Asociación Nuclear Ascó - Vandellós II, A.I.E.
Westinghouse ANAV Engineering Support
CENTRAL NUCLEAR DE ASCO - GRUPO 1 Y 2

ESQUEMA UNIFILAR DISPOSICION GENERAL EDIFICIO CAGE

ESCALAS:	PLANO Nº :	CLASE:	EDICION:
—	C/1E-088.02	–	1

C1E-088.02-001-01.DGN