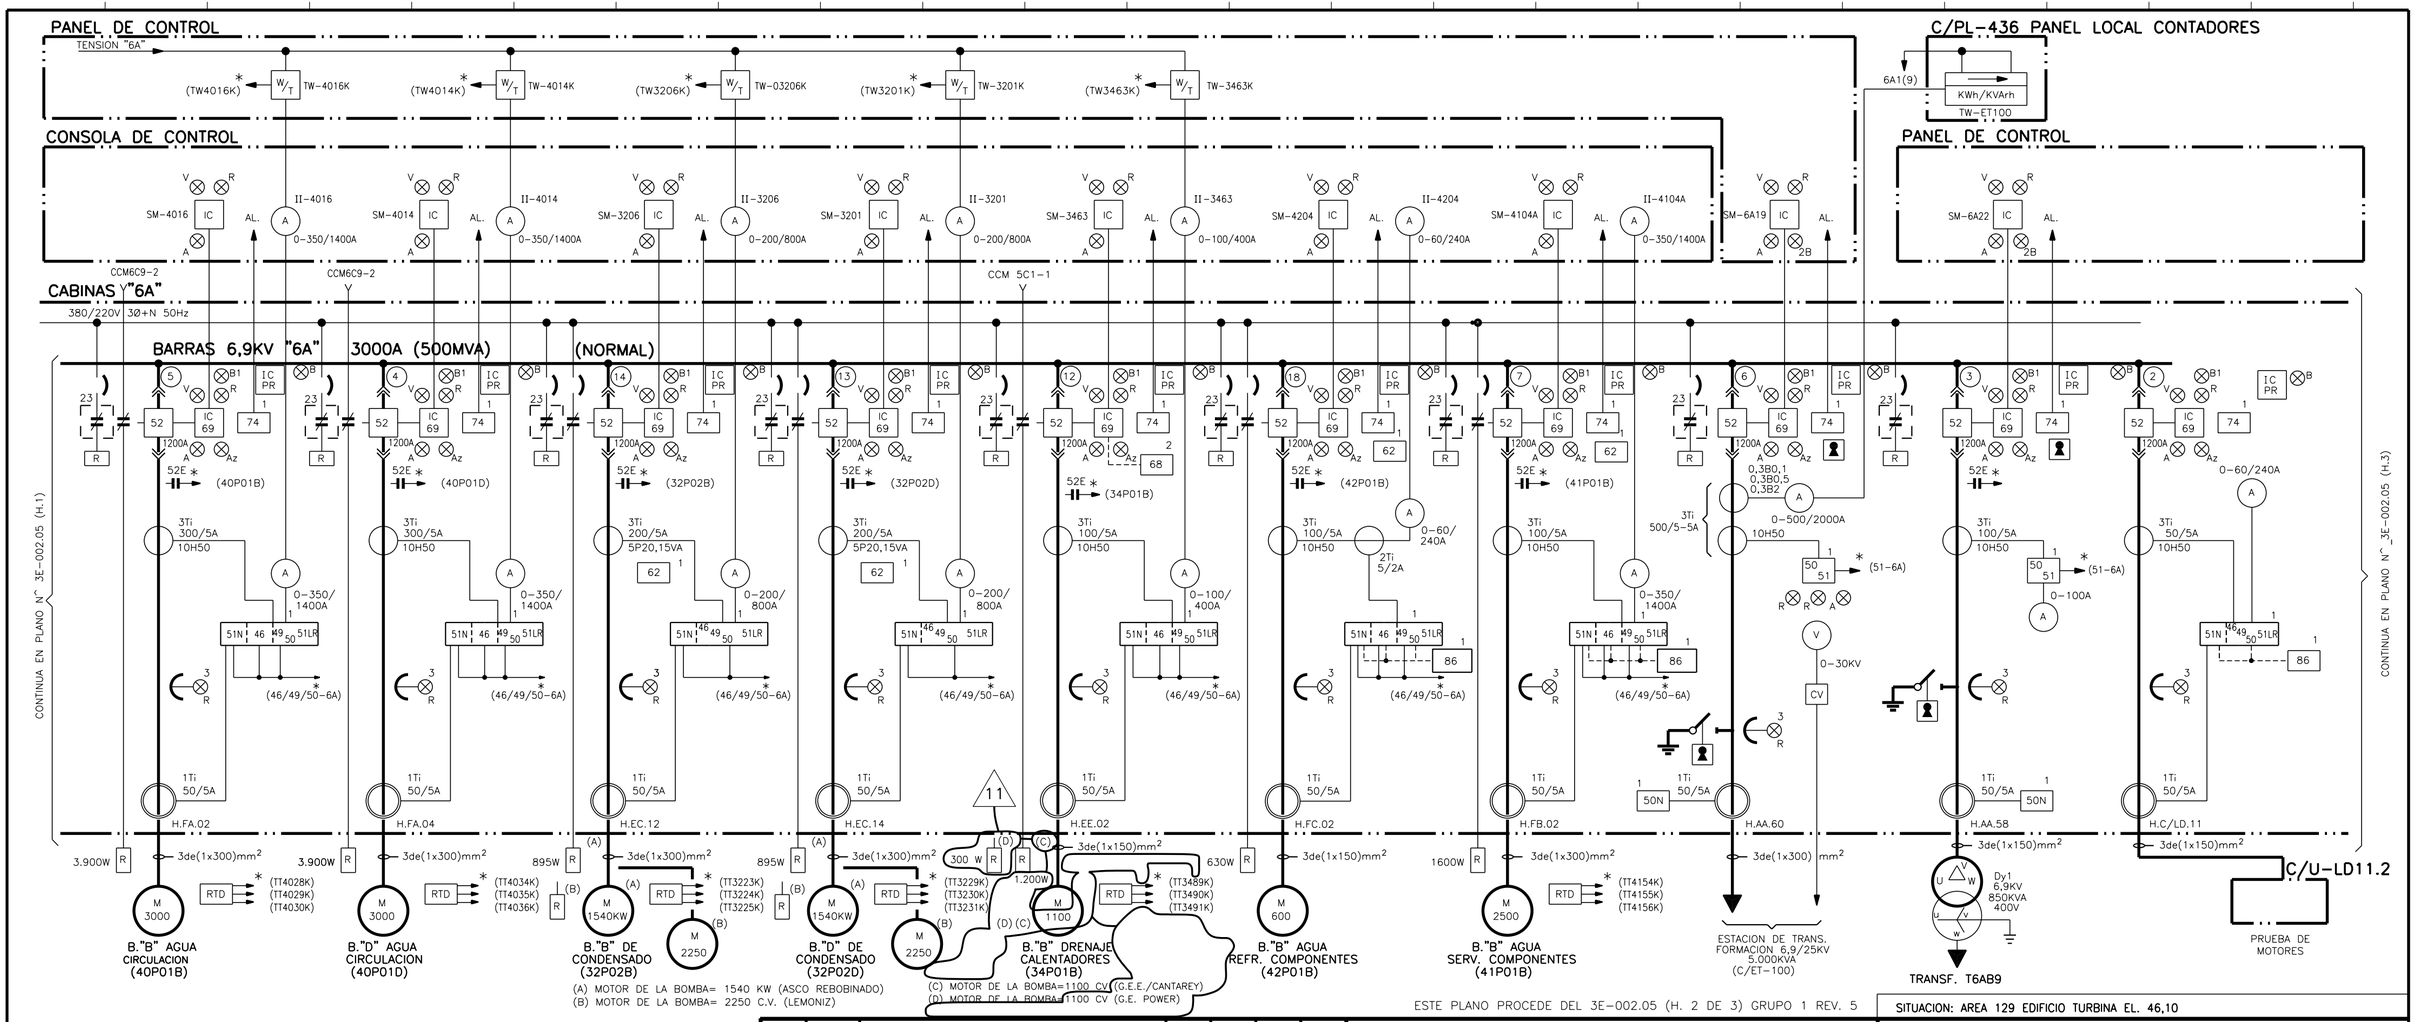


ACTUALIZADO
IDR JUL-2025

∗ EL PLANO REVISION 2 SUBSTITUYE AL PLANO DE O.I.P. DE LA MISMA DENOMINACION Y REVISION 1

LA EDICION 5 PROVIENE DE LA EDICION 4 EMITIDA POR UTE INITEC-INYPSA-E.AGRUPADOS

EDIC.	FECHA	DESCRIPCION	LMP EST.	LAB REAL.	MVR VERIF.	JMB APROB.
14	JUL.25	ASC-A/37494-F0/A1-13				
13	MAY.18	PCD-2/36409/A1-11	EOG	FSS	MVR	JMB
12	MAY.18	PCD-2/36472/A2-11	MVR	FSS	CGB	JMB
11	OCT.17	PCD-2/30965-3/A10-09	EOG	FSS	FBL	JMB
10	JUN.16	PCD-C/30888-A/A9-09	–	LLD	JJJ	JJJ

ESTE PLANO PROCEDE DEL 3E-002.05 (H. 2 DE 3) GRUPO 1 REV. 5

SITUACION: AREA 129 EDIFICIO TURBINA EL. 46,10

anav Asociación Nuclear Ascó - Vandellós II, A.I.E.

Westinghouse ANAV Engineering Support

CENTRAL NUCLEAR DE ASCO - GRUPO 2

ESQUEMA UNIFILAR

SISTEMA 6,9KV

BARRAS "6A"

PLANO Nº: 2/3E-002.05 (H.2 DE 3)

CLASE —

EDICION 14

23E-002.05-002-14.DGN