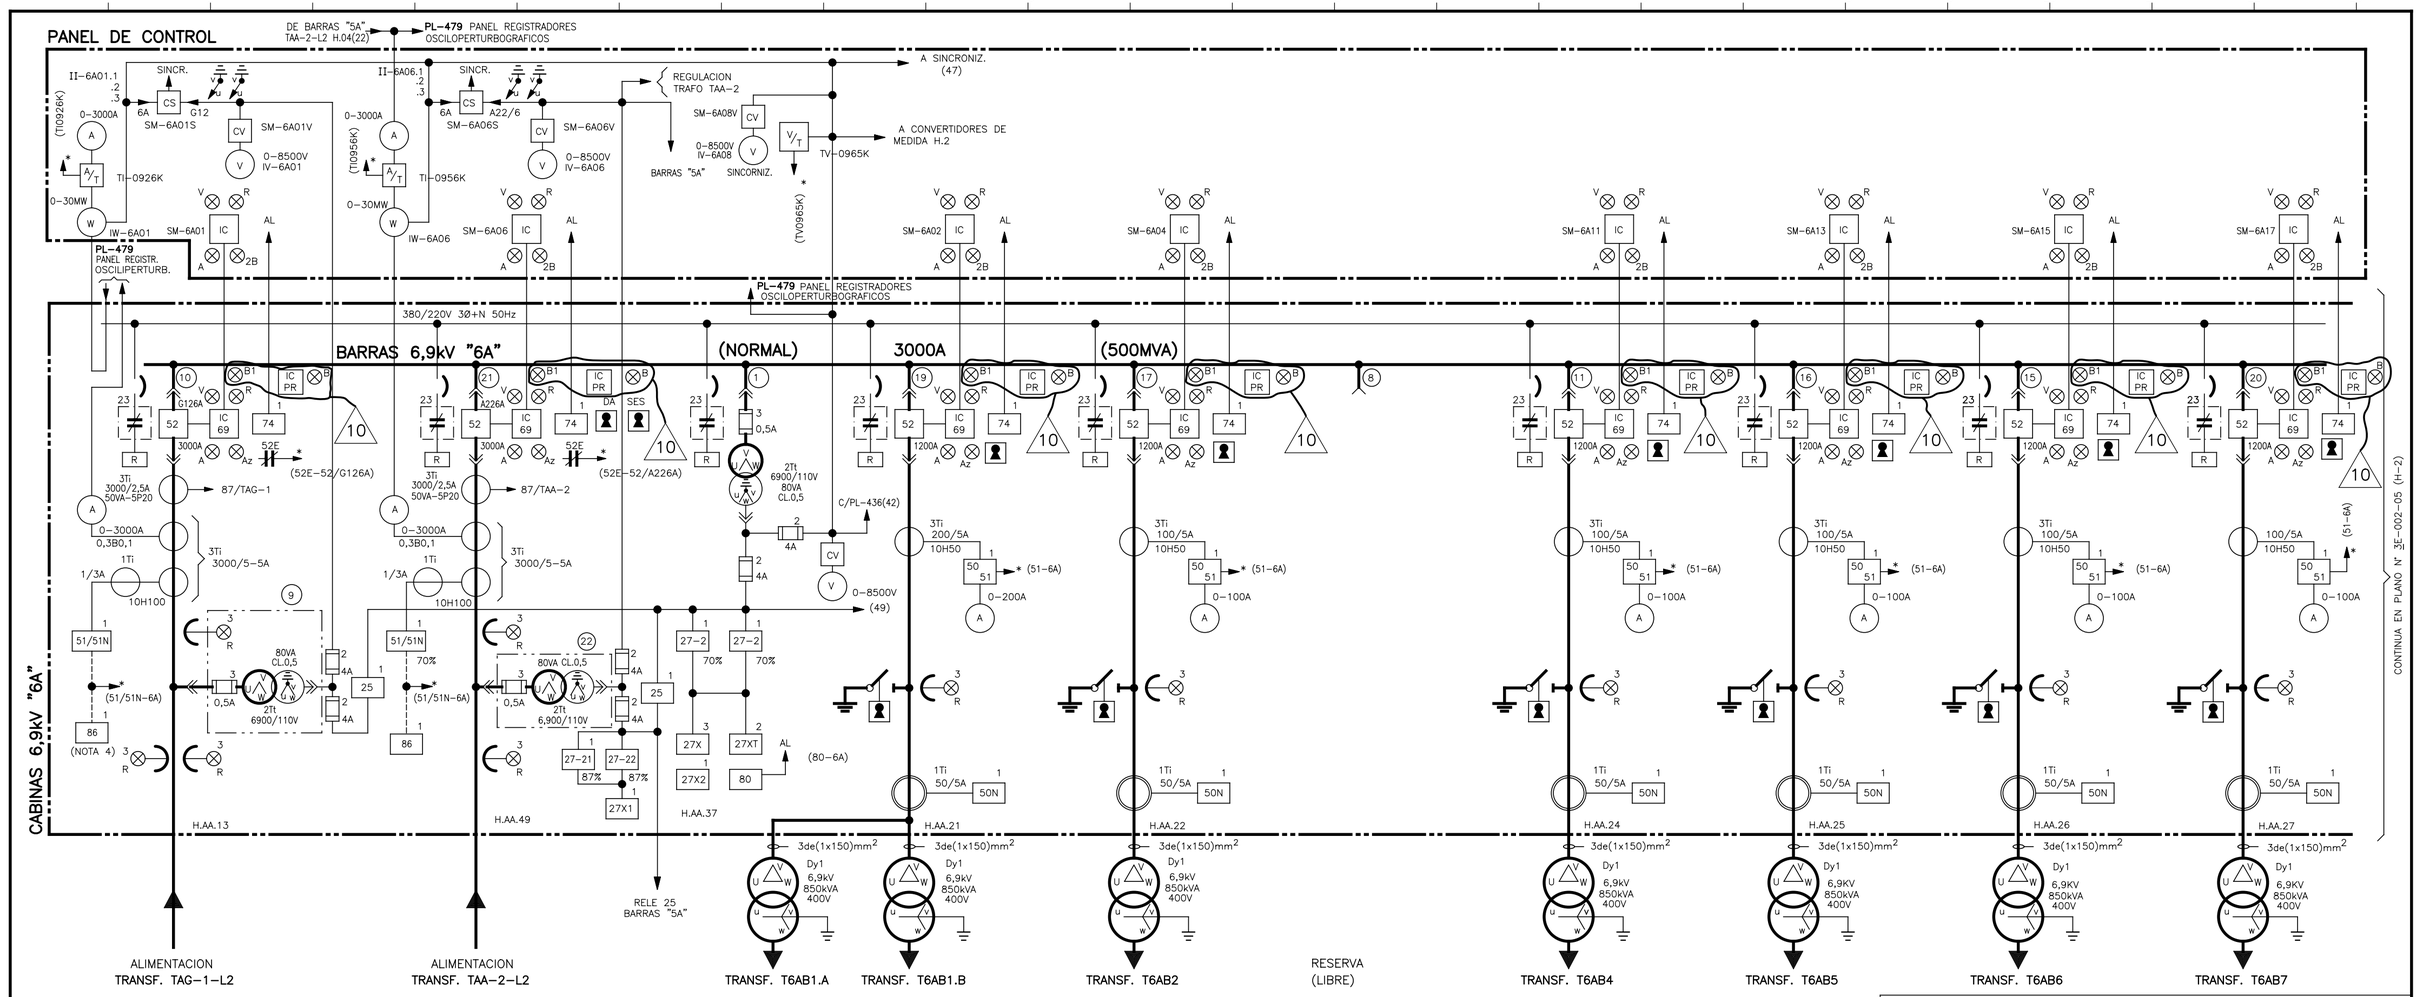


∗ EL PLANO REVISION ..2. SUBSTITUYE AL PLANO DE O.I.P. DE LA MISMA DENOMINACION Y REVISION ..1.

ACTUALIZADO DIC-2017

LA EDICION 6 PROVIENE DE LA EDICION 5 EMITIDA POR UTE INITEC-INYPSA-E.AGRUPADOS

ESTE PLANO PROCEDE DEL 3E-002.05 (H.1 DE 3) GRUPO 1 REV. 5

EDIC.	FECHA	DESCRIPCION	EST.	REAL.	COMP.	VERIF.	SUPERV.	APROB.
10	OCT.17	PCD-2/30965-3/A9-09	EOG	FSS	–	FBL	–	JMB
9	OCT.08	PCD-2/20203-5/A1-08	JFC	IOH	JFC	JMB	–	LFV
8	FEB.06	2/20203-3/A1-06	JFC	MPM	FR/JFC	JMB	LFV	JAB
7	JUN.05	INCLUIDO EMD-2/16011 (H.I. REV.0)	JMB	RMG	JMB	AGO	LFV	CSP

anav Asociación Nuclear Ascó - Vandellós II, A.I.E.

Westinghouse Plant Engineering Services - Tarragona

CENTRAL NUCLEAR DE ASCO - GRUPO 2

SITUACION: AREA 129 EDIFICIO TURBINA EL. 46,10

ESQUEMA UNIFILAR

SISTEMA 6,9kV
BARRAS "6A"

PLANO Nº: 2/3E-002.05 (H.1 DE 3)

CLASE –

EDICION 10

23E-002.05-001-10.DGN