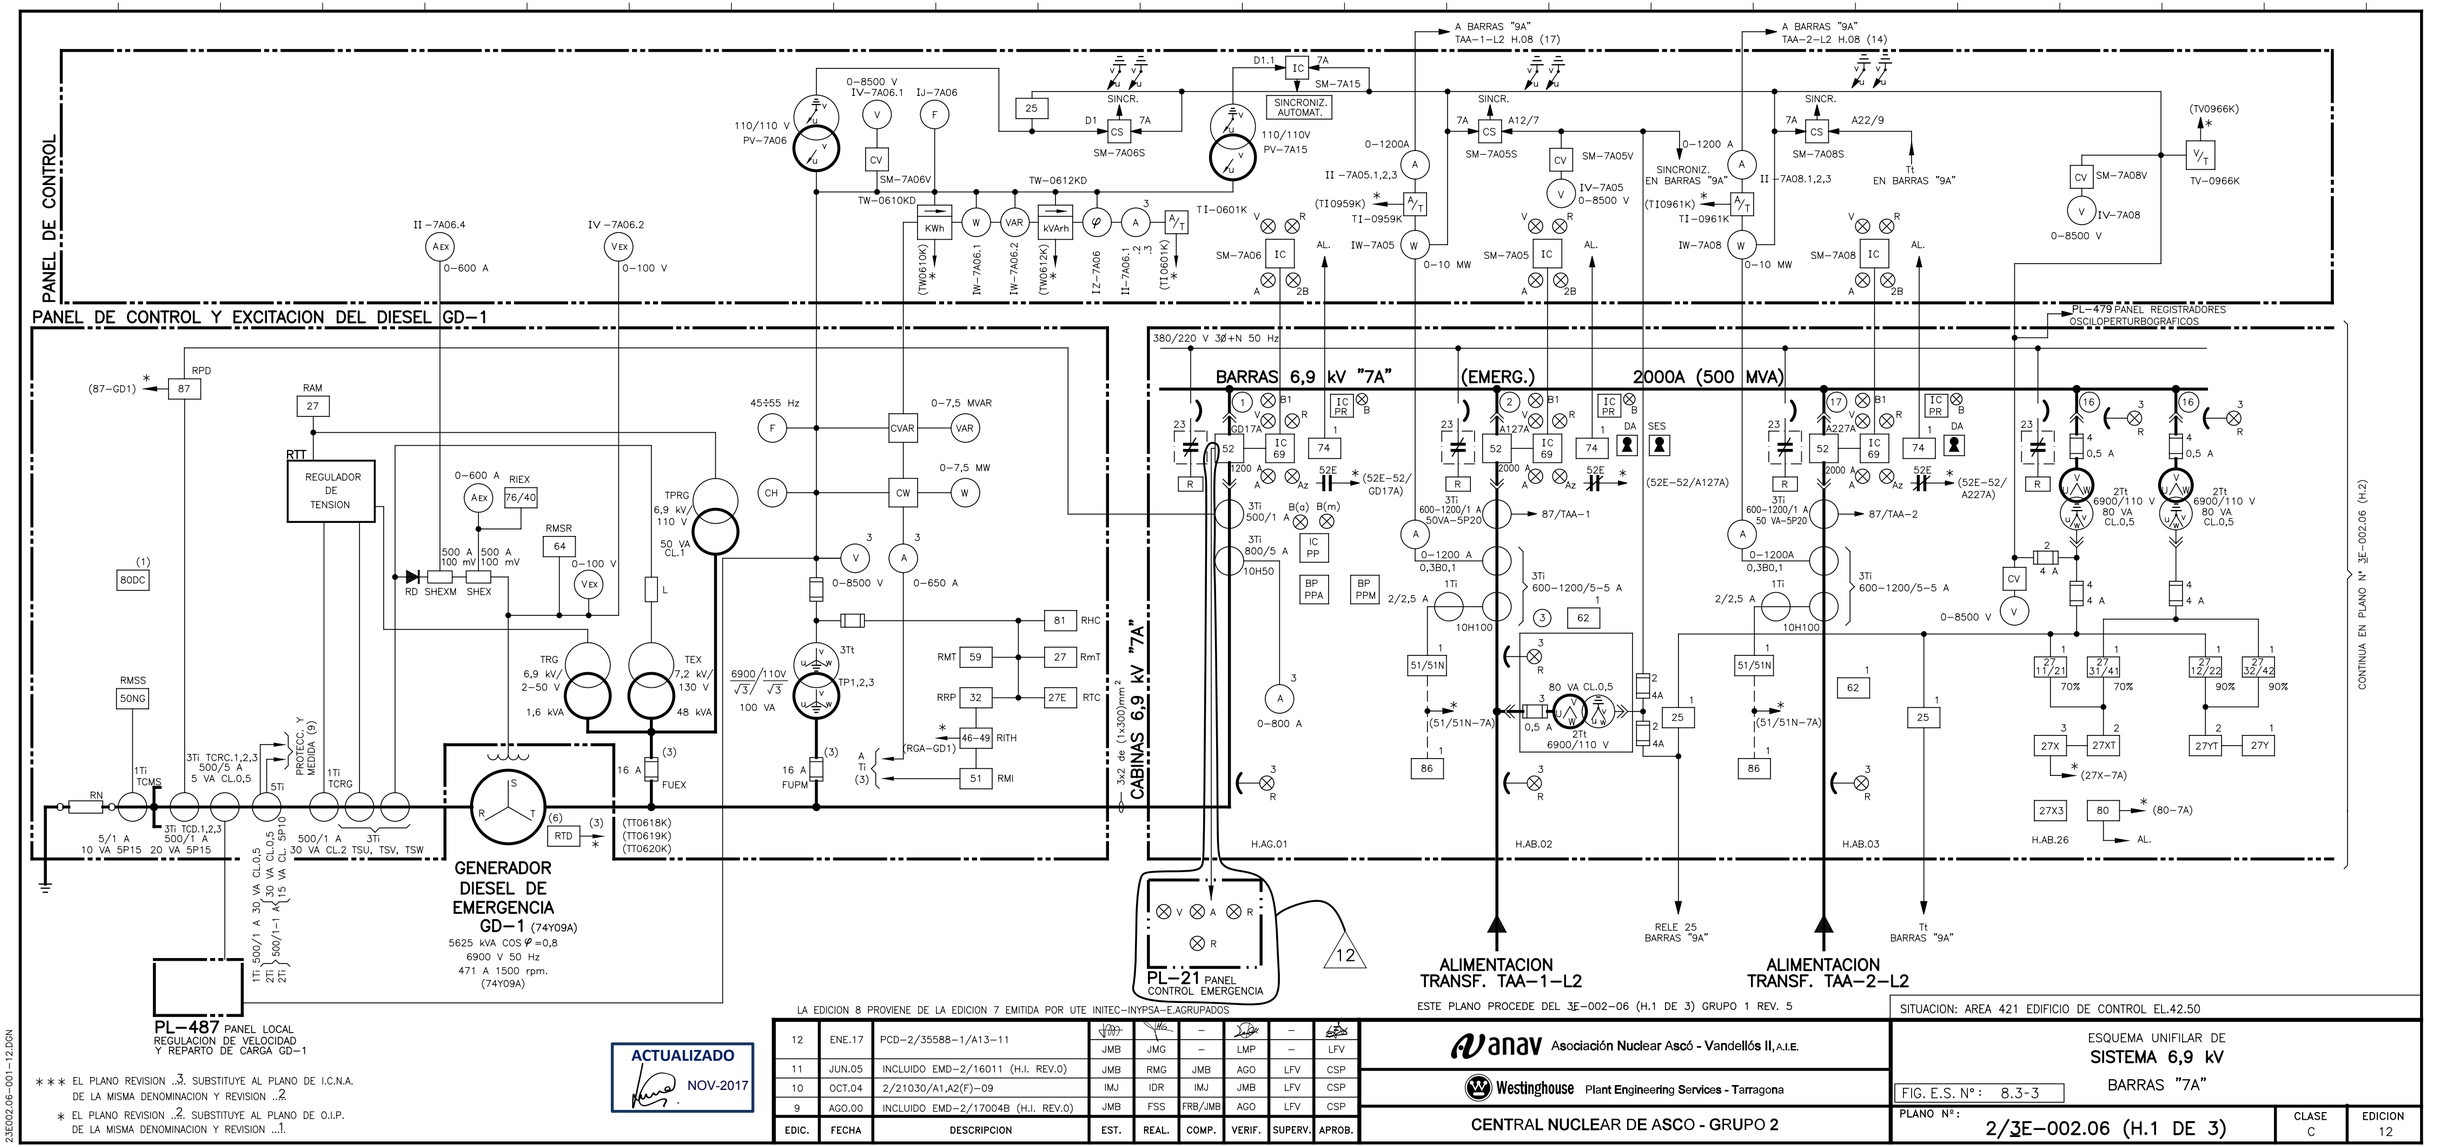


*** EL PLANO REVISION ..3.. SUBSTITUYE AL PLANO DE I.C.N.A. DE LA MISMA DENOMINACION Y REVISION ..2..

* EL PLANO REVISION ..2.. SUBSTITUYE AL PLANO DE O.I.P. DE LA MISMA DENOMINACION Y REVISION ..1..

ACTUALIZADO NOV-2017

LA EDICION 8 PROVIENE DE LA EDICION 7 EMITIDA POR UTE INITEC-INYPSA-E.AGRUPADOS

ESTE PLANO PROCEDE DEL 3E-002-06 (H.1 DE 3) GRUPO 1 REV. 5

EDIC.	FECHA	DESCRIPCION	EST.	REAL.	COMP.	VERIF.	SUPERV.	APROB.
12	ENE.17	PCD-2/35588-1/A13-11	JMB	JMG	–	LMP	–	LFV
11	JUN.05	INCLUIDO EMD-2/16011 (H.I. REV.0)	JMB	RMG	JMB	AGO	LFV	CSP
10	OCT.04	2/21030/A1,A2(F)-09	IMJ	IDR	IMJ	JMB	LFV	CSP
9	AGO.00	INCLUIDO EMD-2/17004B (H.I. REV.0)	JMB	FSS	FRB/JMB	AGO	LFV	CSP

Anav Asociación Nuclear Ascó - Vandellós II, A.I.E.

Westinghouse Plant Engineering Services - Tarragona

CENTRAL NUCLEAR DE ASCO - GRUPO 2

SITUACION: AREA 421 EDIFICIO DE CONTROL EL.42.50

ESQUEMA UNIFILAR DE SISTEMA 6,9 kV BARRAS "7A"

FIG. E.S. Nº: 8.3-3

PLANO Nº: 2/3E-002.06 (H.1 DE 3)

CLASE C

EDICION 12

23E002.06-001-12.DGN