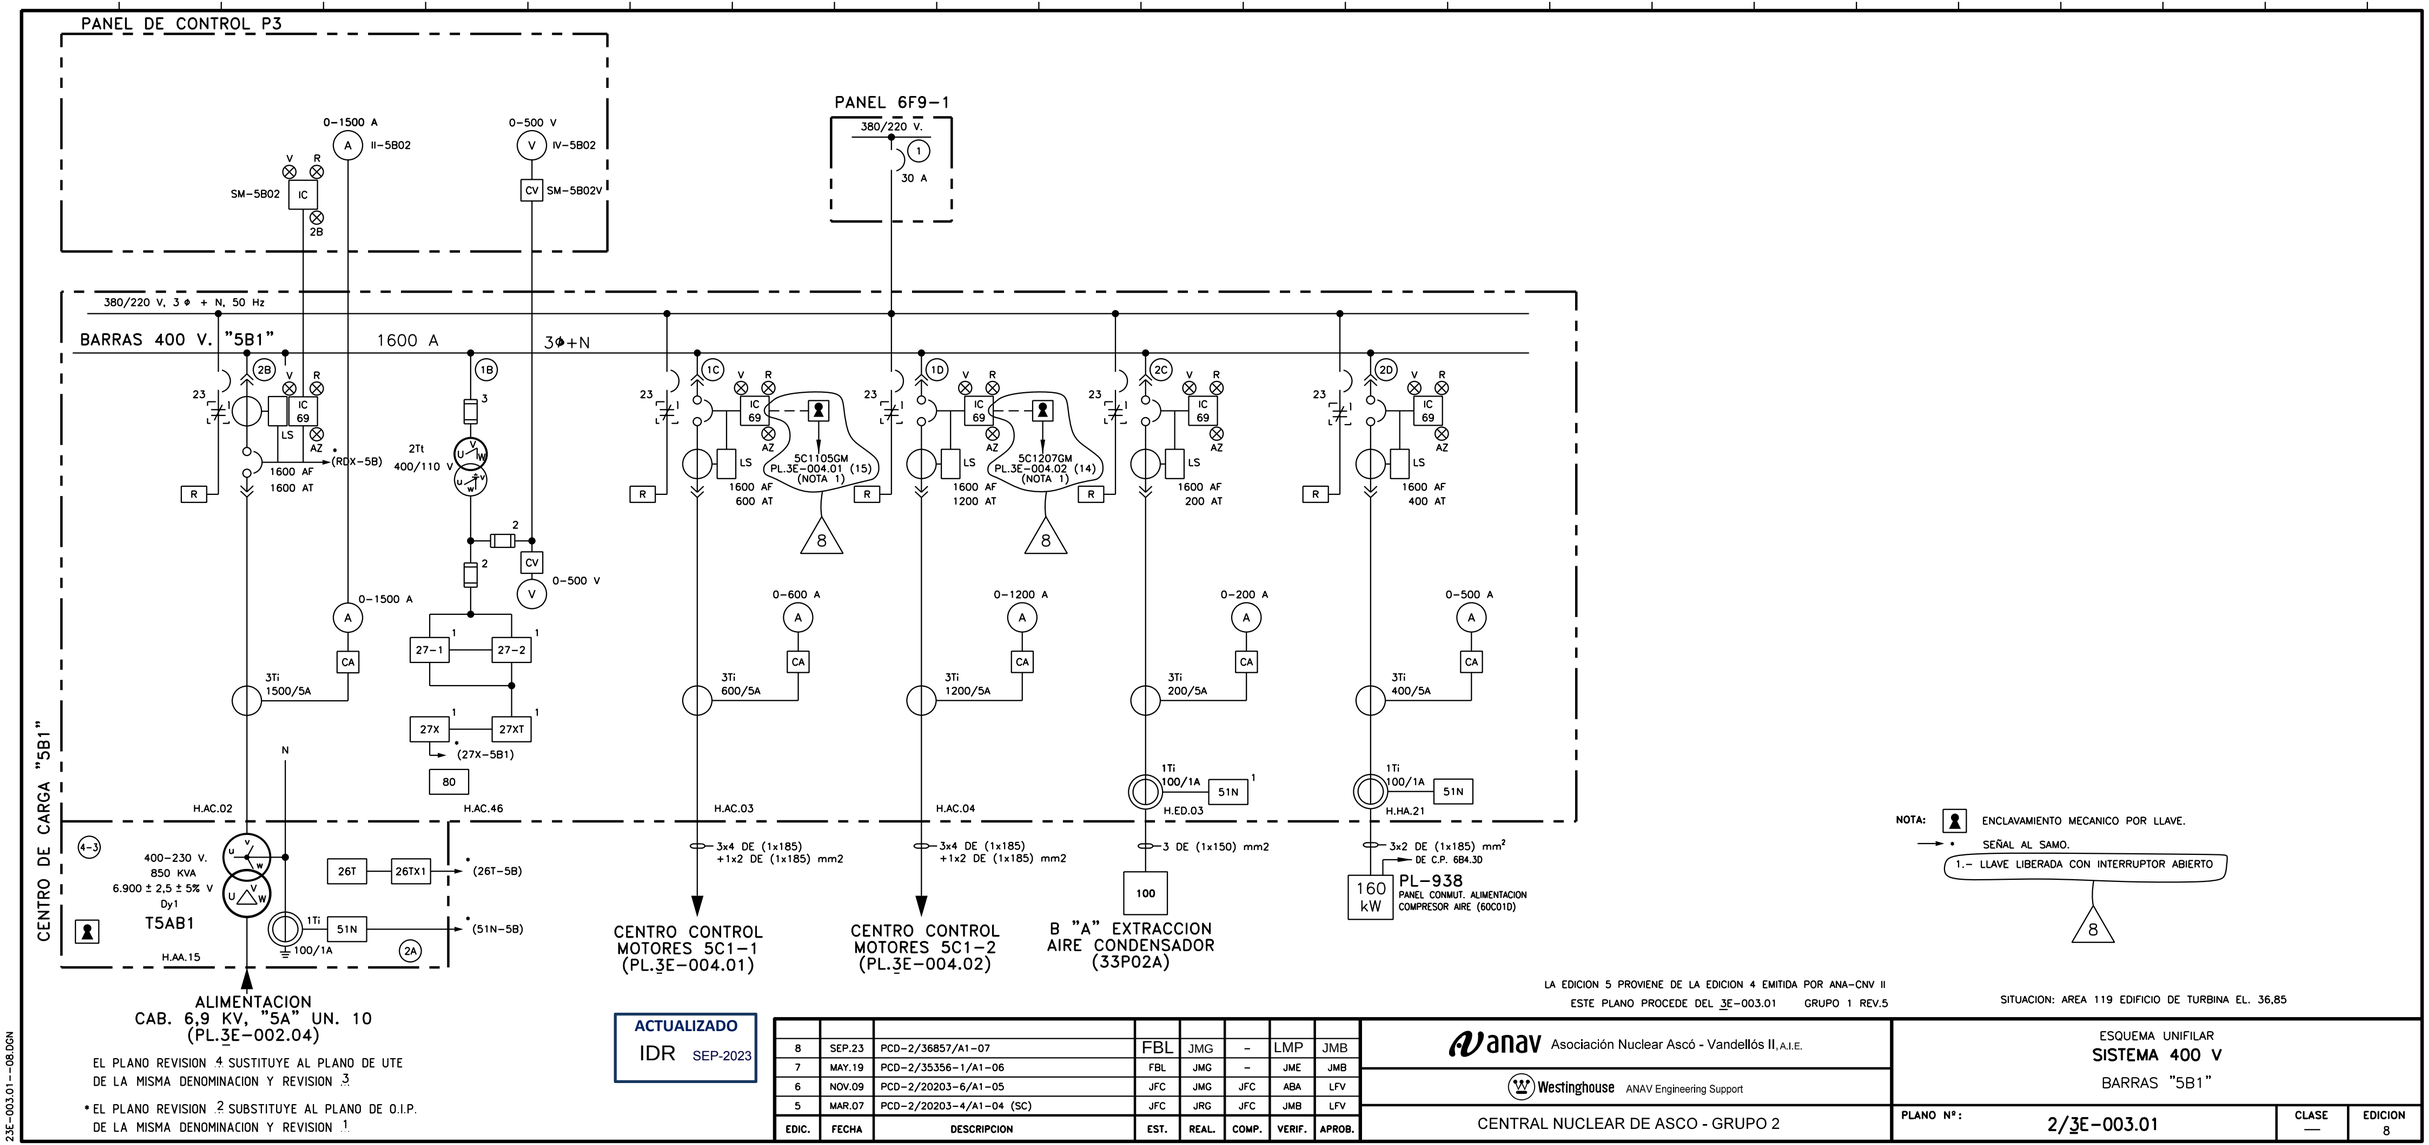


EL PLANO REVISION 4 SUSTITUYE AL PLANO DE UTE
DE LA MISMA DENOMINACION Y REVISION 3

• EL PLANO REVISION 2 SUBSTITUYE AL PLANO DE O.I.P.
DE LA MISMA DENOMINACION Y REVISION 1

ACTUALIZADO
IDR SEP-2023

LA EDICION 5 PROVIENE DE LA EDICION 4 EMITIDA POR ANA-CNV II
ESTE PLANO PROCEDE DEL 3E-003.01 GRUPO 1 REV.5

SITUACION: AREA 119 EDIFICIO DE TURBINA EL. 36,85

EDIC.	FECHA	DESCRIPCION	EST.	REAL.	COMP.	VERIF.	APROB.
8	SEP.23	PCD-2/36857/A1-07	FBL	JMG	-	LMP	JMB
7	MAY.19	PCD-2/35356-1/A1-06	FBL	JMG	-	JME	JMB
6	NOV.09	PCD-2/20203-6/A1-05	JFC	JMG	JFC	ABA	LFV
5	MAR.07	PCD-2/20203-4/A1-04 (SC)	JFC	JRG	JFC	JMB	LFV

anav Asociación Nuclear Ascó - Vandellós II, A.I.E.

Westinghouse ANAV Engineering Support

CENTRAL NUCLEAR DE ASCO - GRUPO 2

ESQUEMA UNIFILAR
SISTEMA 400 V
BARRAS "5B1"

PLANO Nº: 2/3E-003.01 | CLASE — | EDICION 8

23E-003.01--08.DGN