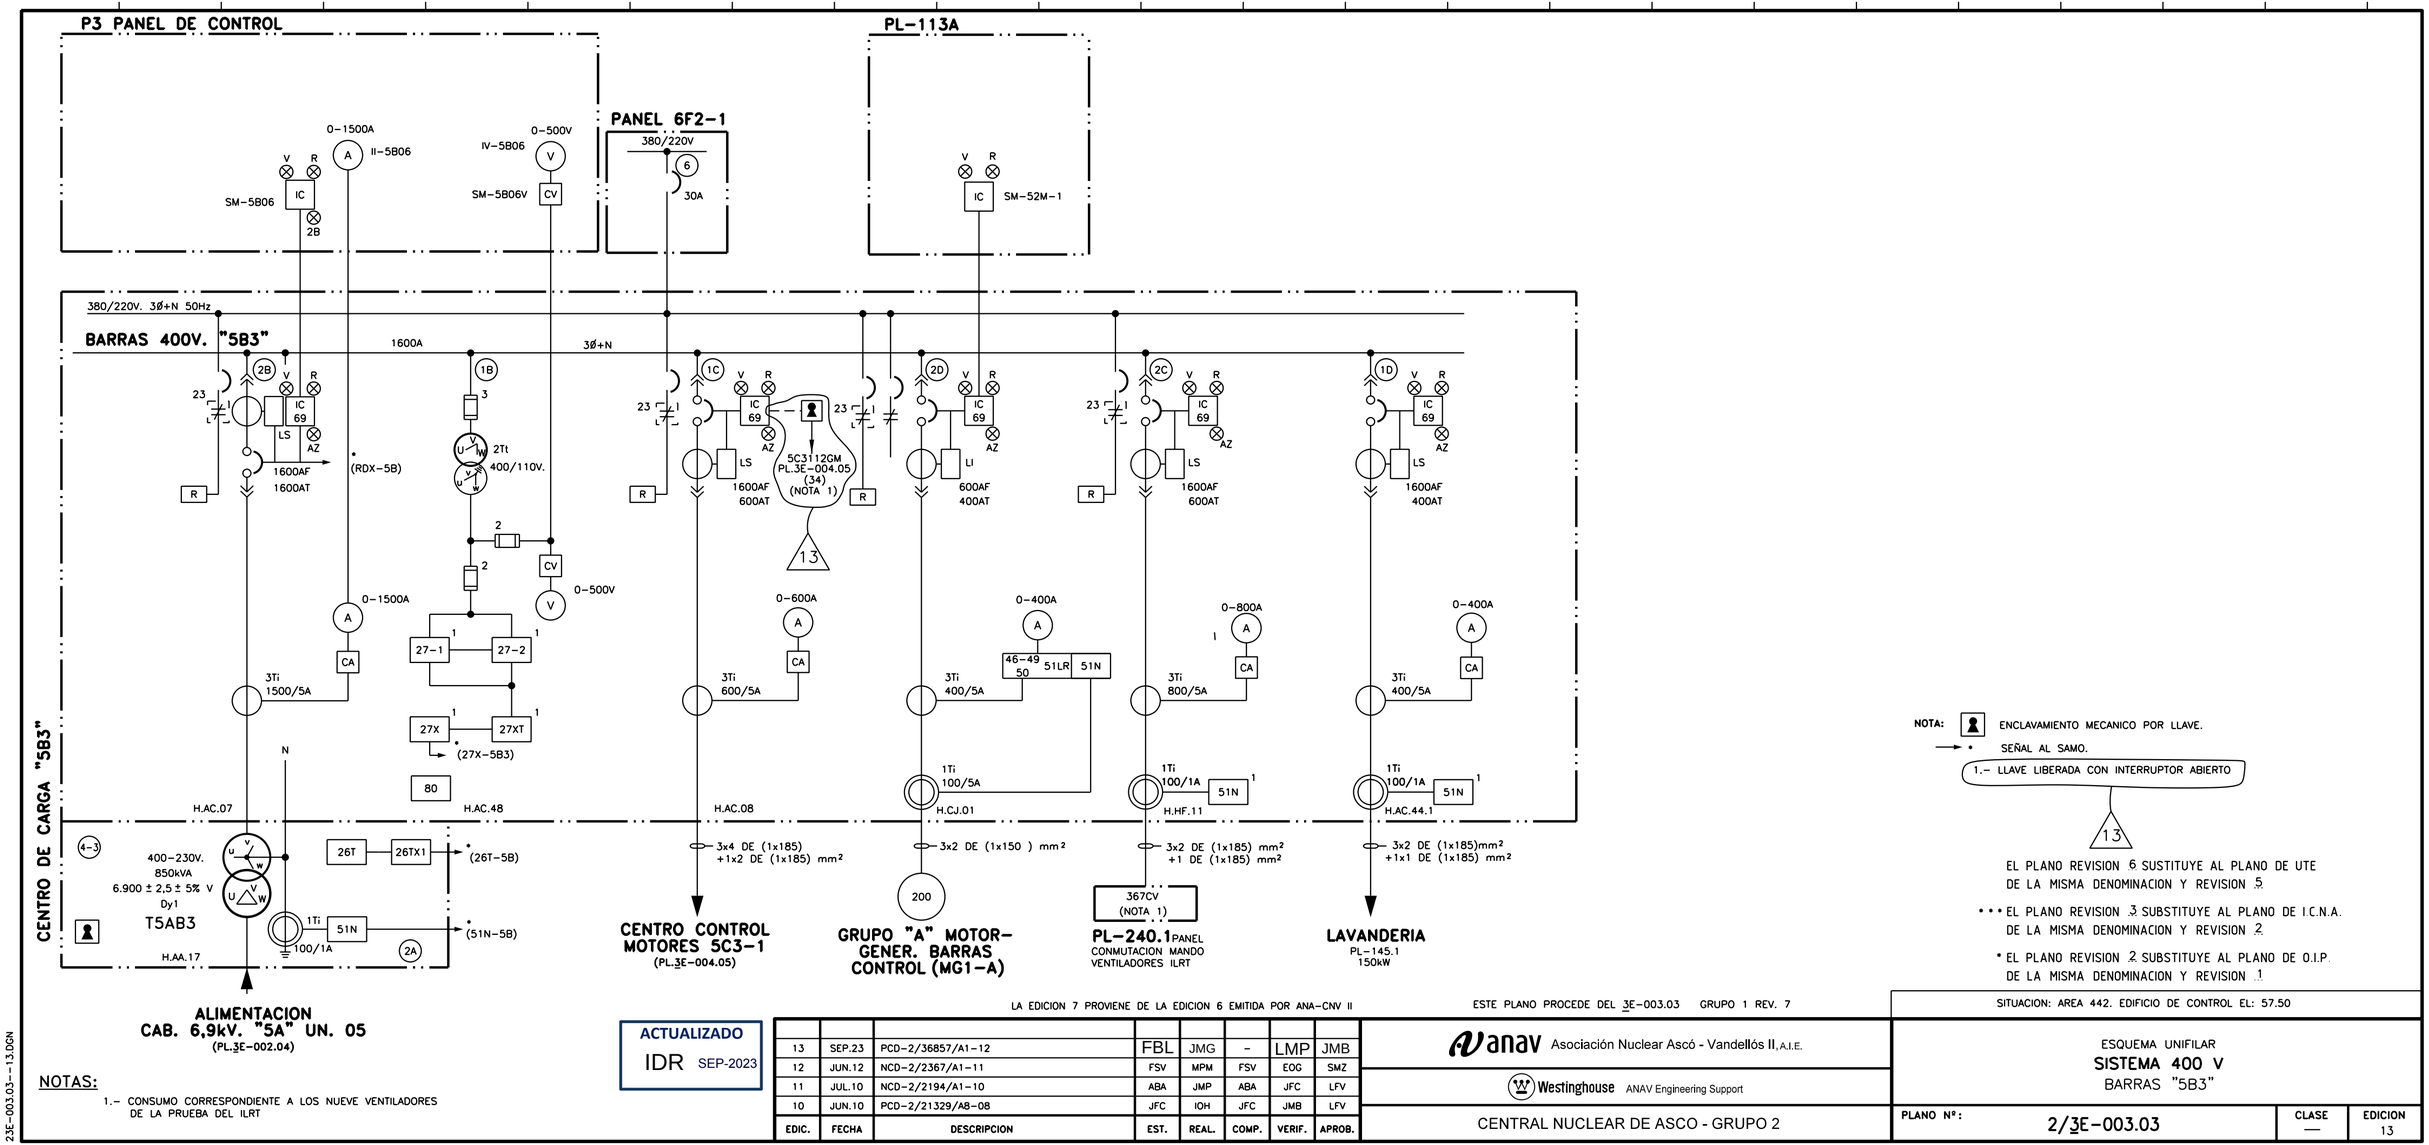


NOTAS:

1.- CONSUMO CORRESPONDIENTE A LOS NUEVE VENTILADORES DE LA PRUEBA DEL ILRT

NOTA: ENCLAVAMIENTO MECANICO POR LLAVE.
• SEÑAL AL SAMO.
1.- LLAVE LIBERADA CON INTERRUPTOR ABIERTO
13

EL PLANO REVISION 6 SUSTITUYE AL PLANO DE UTE DE LA MISMA DENOMINACION Y REVISION 5

••• EL PLANO REVISION 3 SUBSTITUYE AL PLANO DE I.C.N.A. DE LA MISMA DENOMINACION Y REVISION 2

• EL PLANO REVISION 2 SUBSTITUYE AL PLANO DE O.I.P. DE LA MISMA DENOMINACION Y REVISION 1

ACTUALIZADO
IDR SEP-2023

LA EDICION 7 PROVIENE DE LA EDICION 6 EMITIDA POR ANA-CNV II

ESTE PLANO PROCEDE DEL 3E-003.03 GRUPO 1 REV. 7

EDIC.	FECHA	DESCRIPCION	EST.	REAL.	COMP.	VERIF.	APROB.
13	SEP.23	PCD-2/36857/A1-12	FBL	JMG	-	LMP	JMB
12	JUN.12	NCD-2/2367/A1-11	FSV	MPM	FSV	EOG	SMZ
11	JUL.10	NCD-2/2194/A1-10	ABA	JMP	ABA	JFC	LFV
10	JUN.10	PCD-2/21329/A8-08	JFC	IOH	JFC	JMB	LFV

anav Asociación Nuclear Ascó - Vandellós II, A.I.E.

Westinghouse ANAV Engineering Support

CENTRAL NUCLEAR DE ASCO - GRUPO 2

SITUACION: AREA 442. EDIFICIO DE CONTROL EL: 57.50

ESQUEMA UNIFILAR
SISTEMA 400 V
BARRAS "5B3"

PLANO Nº: 2/3E-003.03 | CLASE — | EDICION 13

23E-003.03-13.DGN