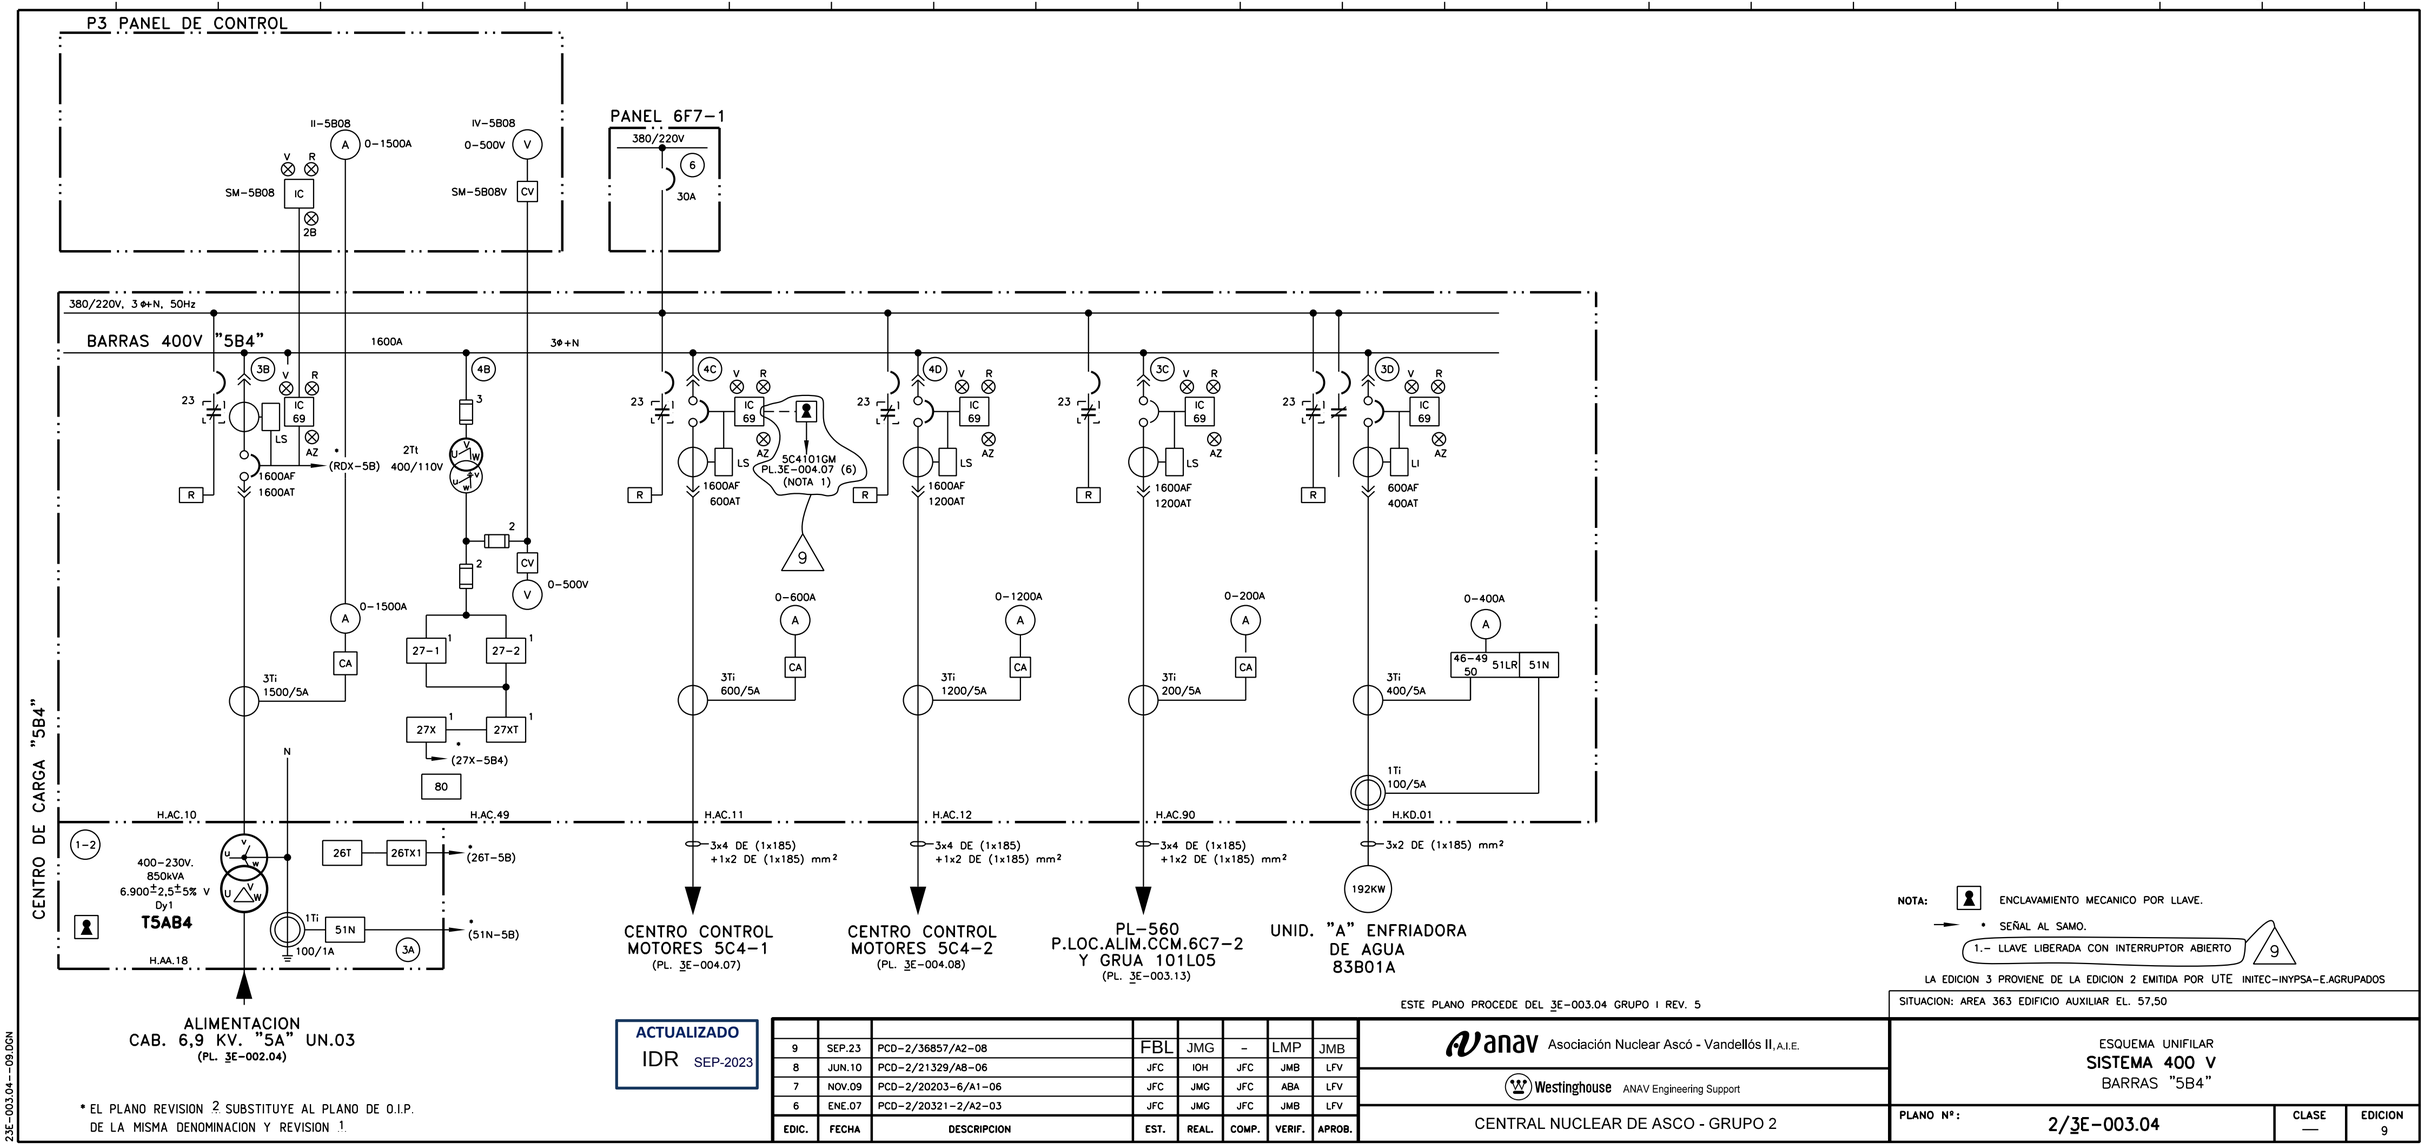


* EL PLANO REVISION 2 SUBSTITUYE AL PLANO DE O.I.P.
DE LA MISMA DENOMINACION Y REVISION 1

NOTA: ENCLAVAMIENTO MECANICO POR LLAVE.
• SEÑAL AL SAMO.
1.– LLAVE LIBERADA CON INTERRUPTOR ABIERTO (9)

LA EDICION 3 PROVIENE DE LA EDICION 2 EMITIDA POR UTE INITEC-INYPSA-E.AGRUPADOS

ESTE PLANO PROCEDE DEL 3E-003.04 GRUPO I REV. 5

SITUACION: AREA 363 EDIFICIO AUXILIAR EL. 57,50

ACTUALIZADO
IDR SEP-2023

EDIC.	FECHA	DESCRIPCION	EST.	REAL.	COMP.	VERIF.	APROB.
9	SEP.23	PCD-2/36857/A2-08	FBL	JMG	–	LMP	JMB
8	JUN.10	PCD-2/21329/A8-06	JFC	IOH	JFC	JMB	LFV
7	NOV.09	PCD-2/20203-6/A1-06	JFC	JMG	JFC	ABA	LFV
6	ENE.07	PCD-2/20321-2/A2-03	JFC	JMG	JFC	JMB	LFV

anav Asociación Nuclear Ascó - Vandellós II, A.I.E.

Westinghouse ANAV Engineering Support

CENTRAL NUCLEAR DE ASCO - GRUPO 2

ESQUEMA UNIFILAR
SISTEMA 400 V
BARRAS "5B4"

PLANO Nº:	CLASE	EDICION
2/3E-003.04	—	9

23E-003.04-09.DGN