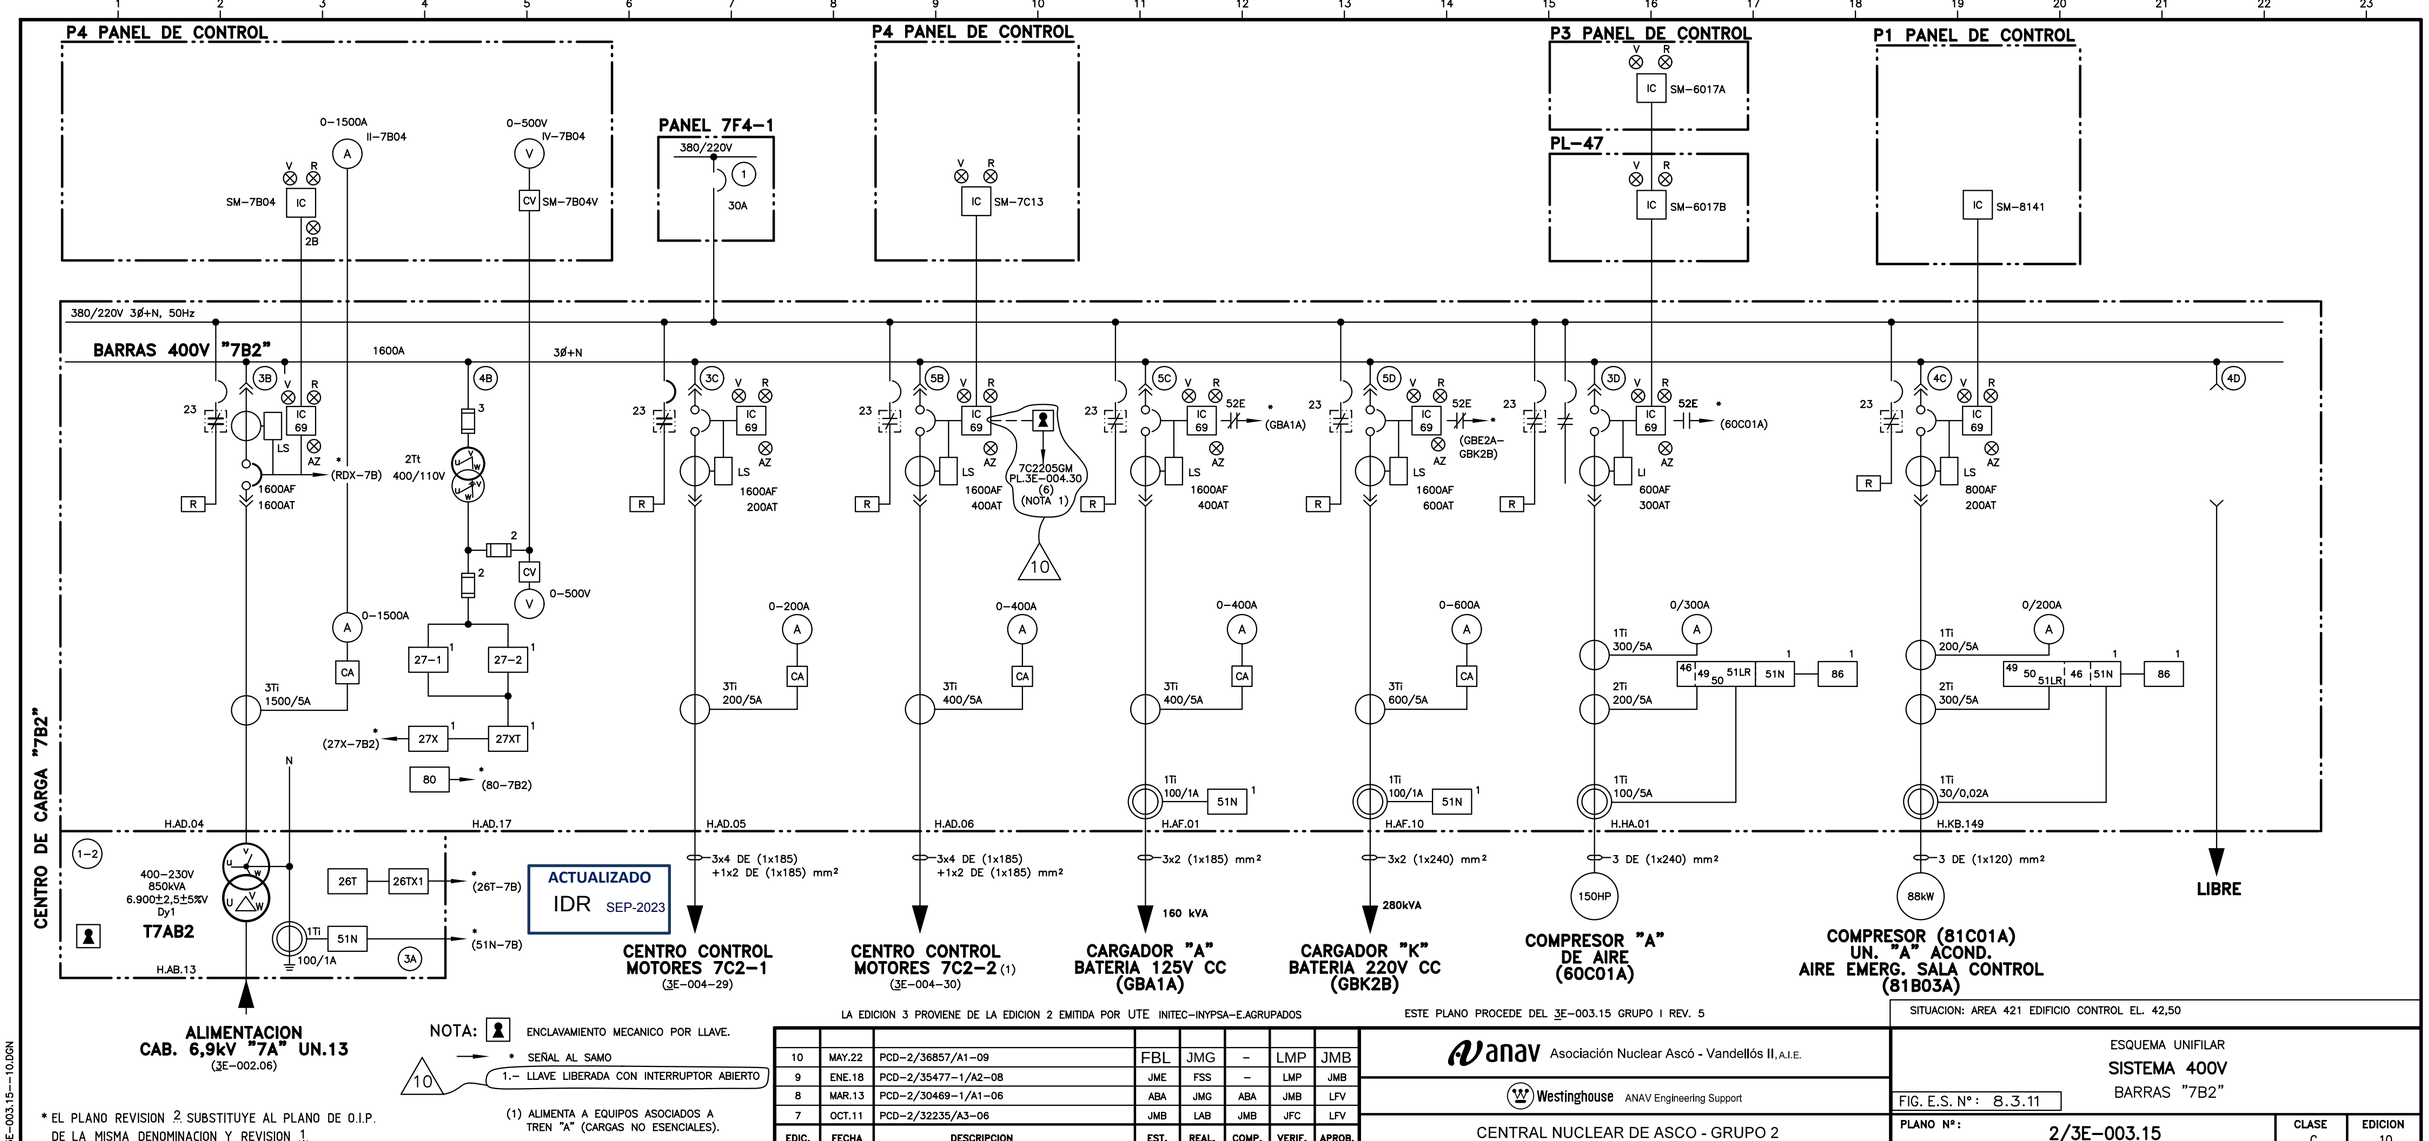


NOTA: ENCLAVAMIENTO MECANICO POR LLAVE.
* SEÑAL AL SAMO
10 1.- LLAVE LIBERADA CON INTERRUPTOR ABIERTO

(1) ALIMENTA A EQUIPOS ASOCIADOS A TREN "A" (CARGAS NO ESENCIALES).

* EL PLANO REVISION 2 SUBSTITUYE AL PLANO DE O.I.P. DE LA MISMA DENOMINACION Y REVISION 1.

LA EDICION 3 PROVIENE DE LA EDICION 2 EMITIDA POR UTE INITEC-INYPSA-E.AGRUPADOS

ESTE PLANO PROCEDE DEL 3E-003.15 GRUPO I REV. 5

EDIC.	FECHA	DESCRIPCION	EST.	REAL.	COMP.	VERIF.	APROB.
10	MAY.22	PCD-2/36857/A1-09	FBL	JMG	-	LMP	JMB
9	ENE.18	PCD-2/35477-1/A2-08	JME	FSS	-	LMP	JMB
8	MAR.13	PCD-2/30469-1/A1-06	ABA	JMG	ABA	JMB	LFV
7	OCT.11	PCD-2/32235/A3-06	JMB	LAB	JMB	JFC	LFV

Anav Asociación Nuclear Ascó - Vandellós II, A.I.E.

Westinghouse ANAV Engineering Support

CENTRAL NUCLEAR DE ASCO - GRUPO 2

SITUACION: AREA 421 EDIFICIO CONTROL EL. 42,50

ESQUEMA UNIFILAR
SISTEMA 400V
BARRAS "7B2"

FIG. E.S. Nº: 8.3.11

PLANO Nº: 2/3E-003.15

CLASE C

EDICION 10

23E-003.15--10.DGN