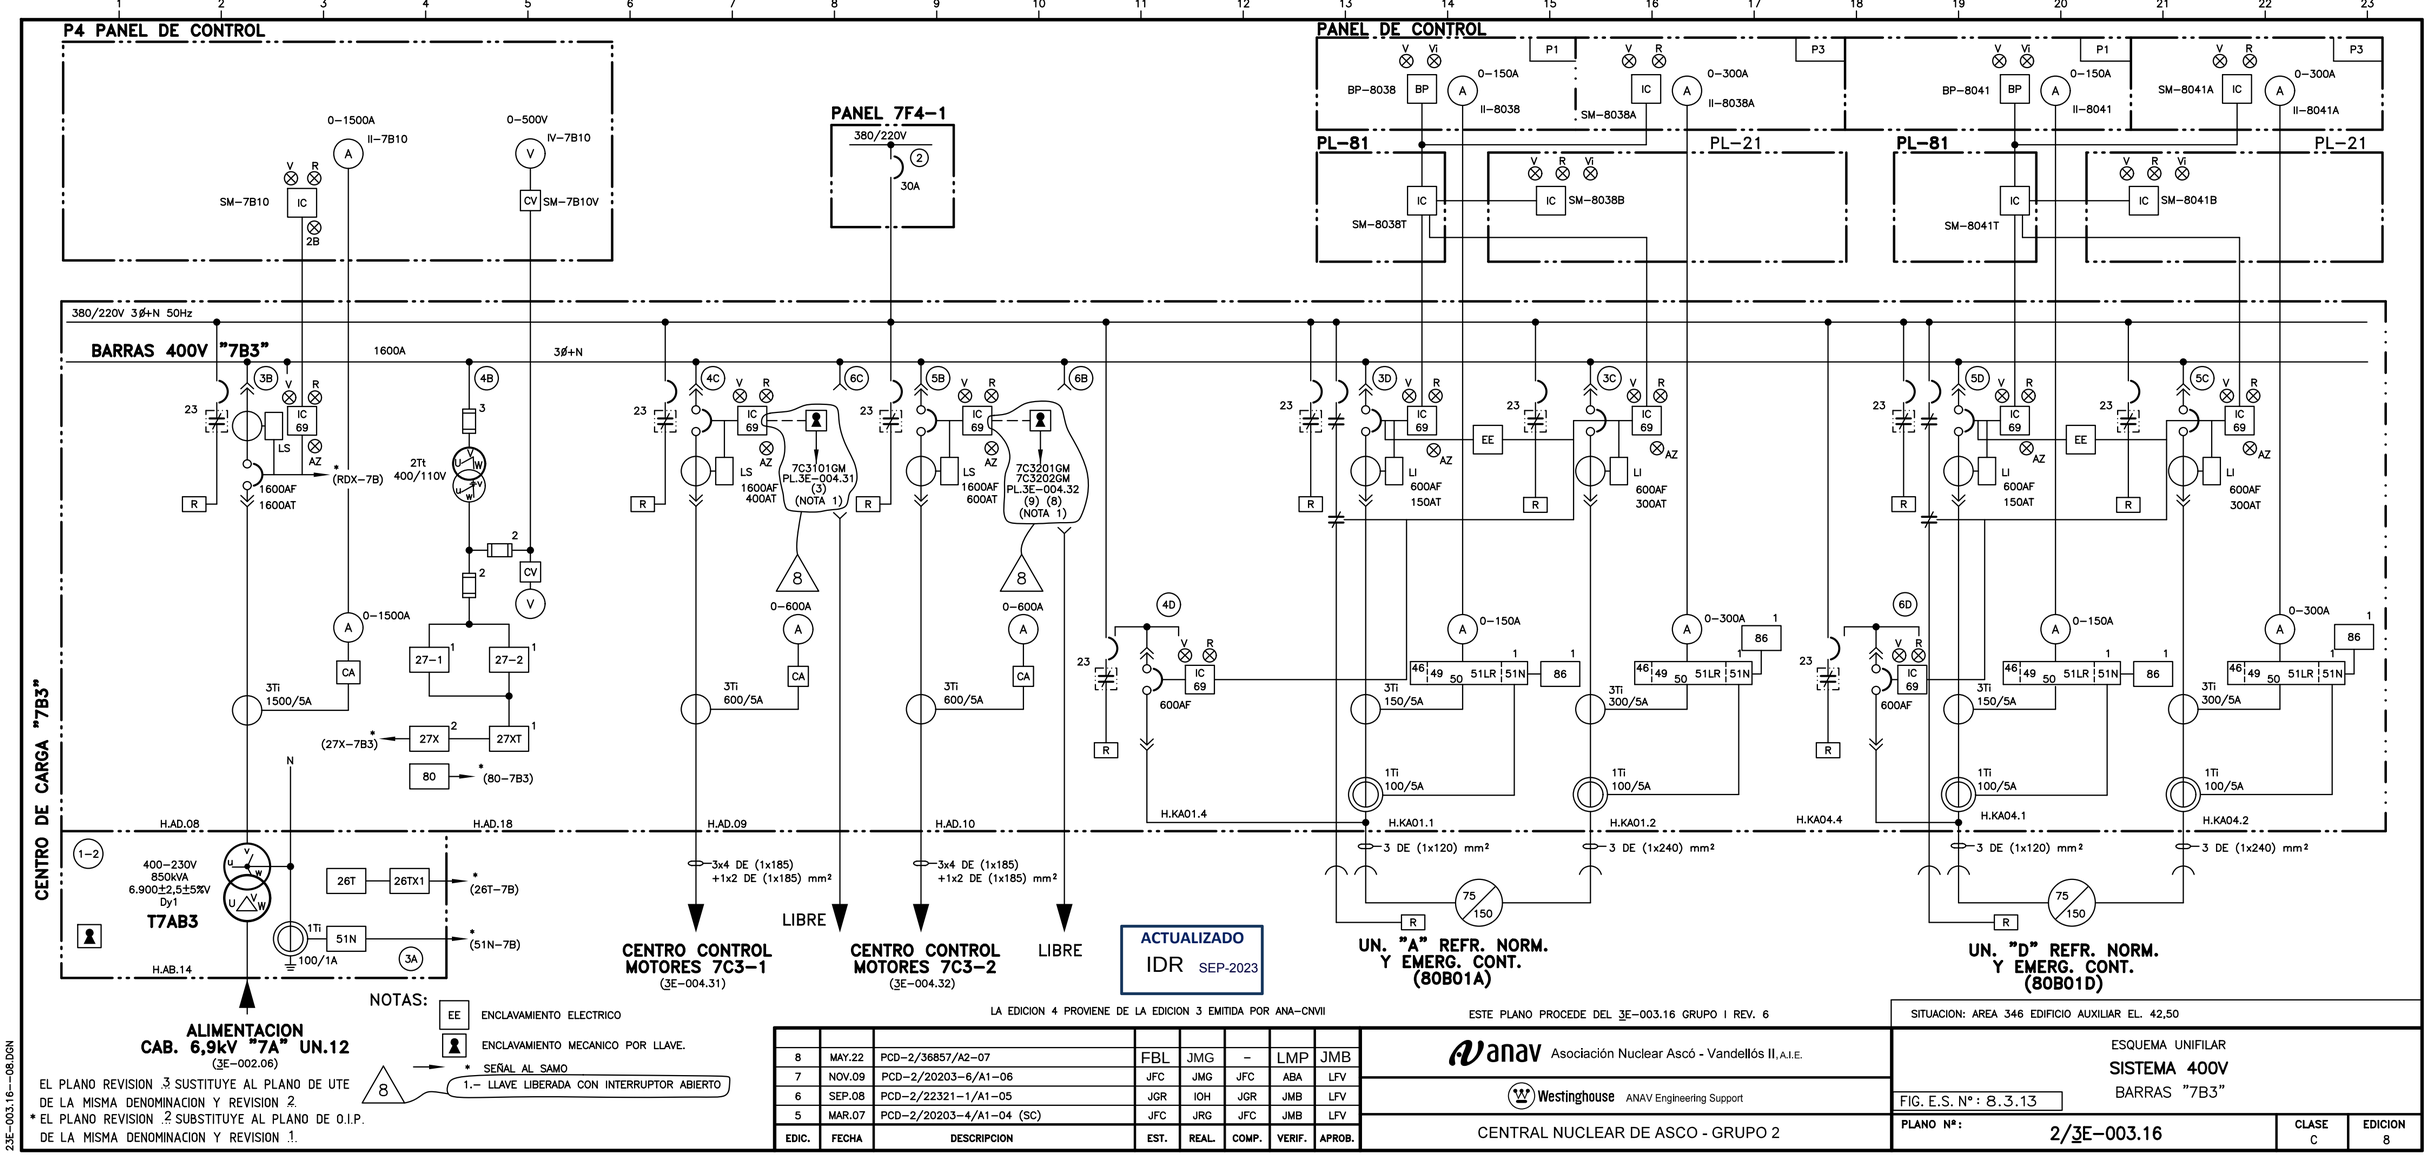


LA EDICION 4 PROVIENE DE LA EDICION 3 EMITIDA POR ANA–CNVII

ESTE PLANO PROCEDE DEL 3E–003.16 GRUPO I REV. 6

EDIC.	FECHA	DESCRIPCION	EST.	REAL.	COMP.	VERIF.	APROB.
8	MAY.22	PCD–2/36857/A2–07	FBL	JMG	–	LMP	JMB
7	NOV.09	PCD–2/20203–6/A1–06	JFC	JMG	JFC	ABA	LFV
6	SEP.08	PCD–2/22321–1/A1–05	JGR	IOH	JGR	JMB	LFV
5	MAR.07	PCD–2/20203–4/A1–04 (SC)	JFC	JRG	JFC	JMB	LFV

anav Asociación Nuclear Ascó - Vandellós II, A.I.E.

Westinghouse ANAV Engineering Support

CENTRAL NUCLEAR DE ASCO - GRUPO 2

SITUACION: AREA 346 EDIFICIO AUXILIAR EL. 42,50

ESQUEMA UNIFILAR

SISTEMA 400V

BARRAS "7B3"

FIG. E.S. Nº: 8.3.13

PLANO Nº: 2/3E–003.16

CLASE C

EDICION 8