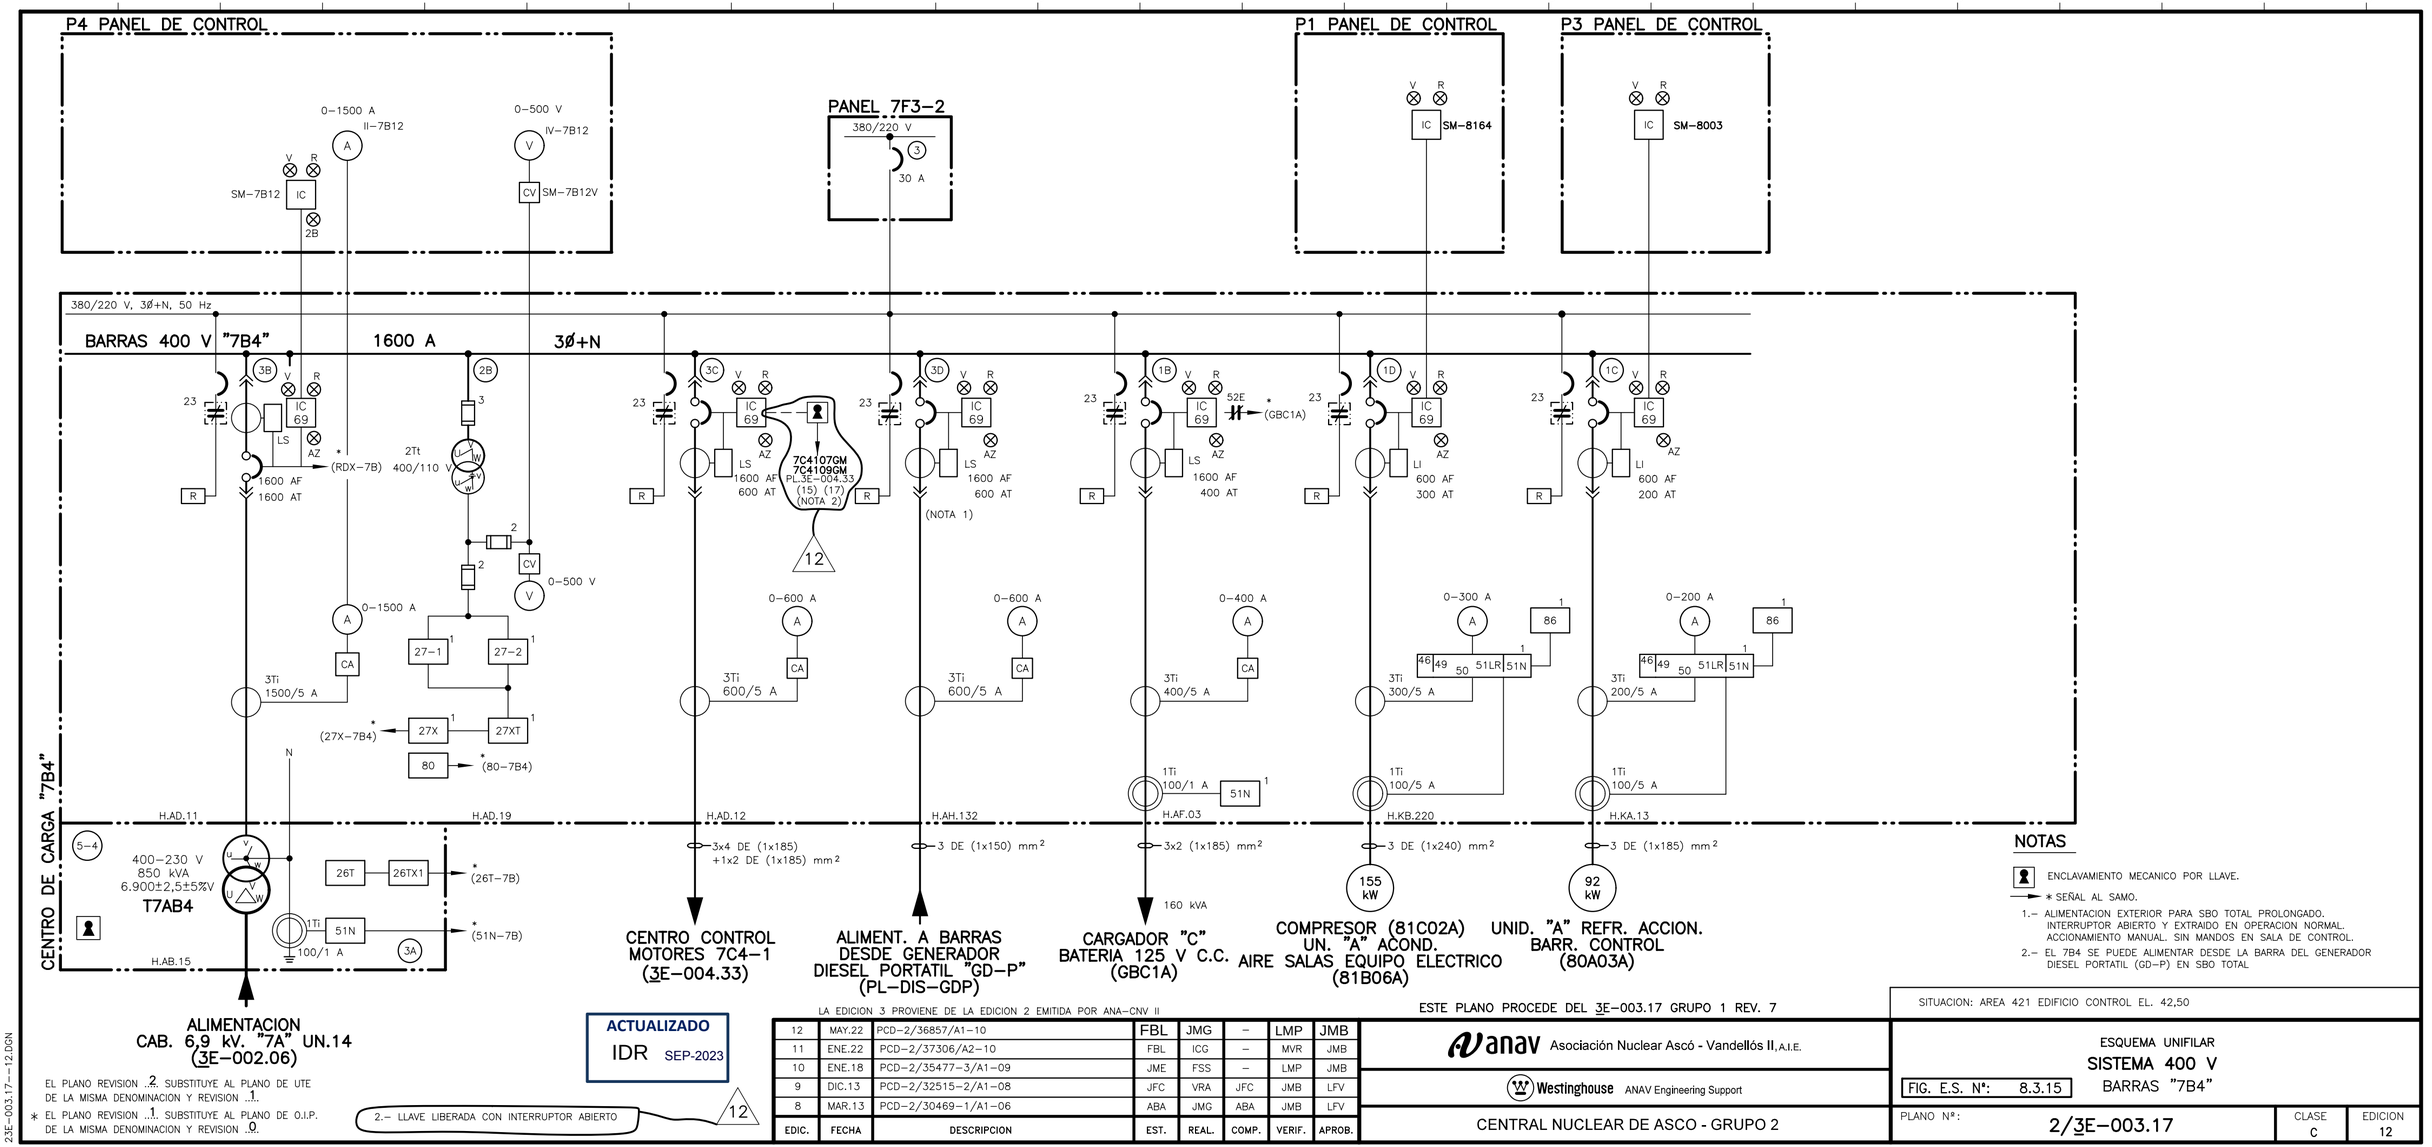


NOTAS

- ENCLAVAMIENTO MECANICO POR LLAVE.
- → ∗ SEÑAL AL SAMO.
- 1.– ALIMENTACION EXTERIOR PARA SBO TOTAL PROLONGADO. INTERRUPTOR ABIERTO Y EXTRAIDO EN OPERACION NORMAL. ACCIONAMIENTO MANUAL. SIN MANDOS EN SALA DE CONTROL.
- 2.– EL 7B4 SE PUEDE ALIMENTAR DESDE LA BARRA DEL GENERADOR DIESEL PORTATIL (GD-P) EN SBO TOTAL

EL PLANO REVISION ..2.. SUBSTITUYE AL PLANO DE UTE DE LA MISMA DENOMINACION Y REVISION ..1..

∗ EL PLANO REVISION ..1.. SUBSTITUYE AL PLANO DE O.I.P. DE LA MISMA DENOMINACION Y REVISION ..0..

2.– LLAVE LIBERADA CON INTERRUPTOR ABIERTO

ACTUALIZADO
IDR SEP-2023

LA EDICION 3 PROVIENE DE LA EDICION 2 EMITIDA POR ANA–CNV II

EDIC.	FECHA	DESCRIPCION	EST.	REAL.	COMP.	VERIF.	APROB.
12	MAY.22	PCD–2/36857/A1–10	FBL	JMG	–	LMP	JMB
11	ENE.22	PCD–2/37306/A2–10	FBL	ICG	–	MVR	JMB
10	ENE.18	PCD–2/35477–3/A1–09	JME	FSS	–	LMP	JMB
9	DIC.13	PCD–2/32515–2/A1–08	JFC	VRA	JFC	JMB	LFV
8	MAR.13	PCD–2/30469–1/A1–06	ABA	JMG	ABA	JMB	LFV

ESTE PLANO PROCEDE DEL 3E–003.17 GRUPO 1 REV. 7

anav Asociación Nuclear Ascó - Vandellós II, A.I.E.

Westinghouse ANAV Engineering Support

CENTRAL NUCLEAR DE ASCO - GRUPO 2

SITUACION: AREA 421 EDIFICIO CONTROL EL. 42,50

ESQUEMA UNIFILAR
SISTEMA 400 V
BARRAS "7B4"

FIG. E.S. Nº: 8.3.15

PLANO Nº: 2/3E–003.17

CLASE C

EDICION 12

23E-003.17-12.DGN