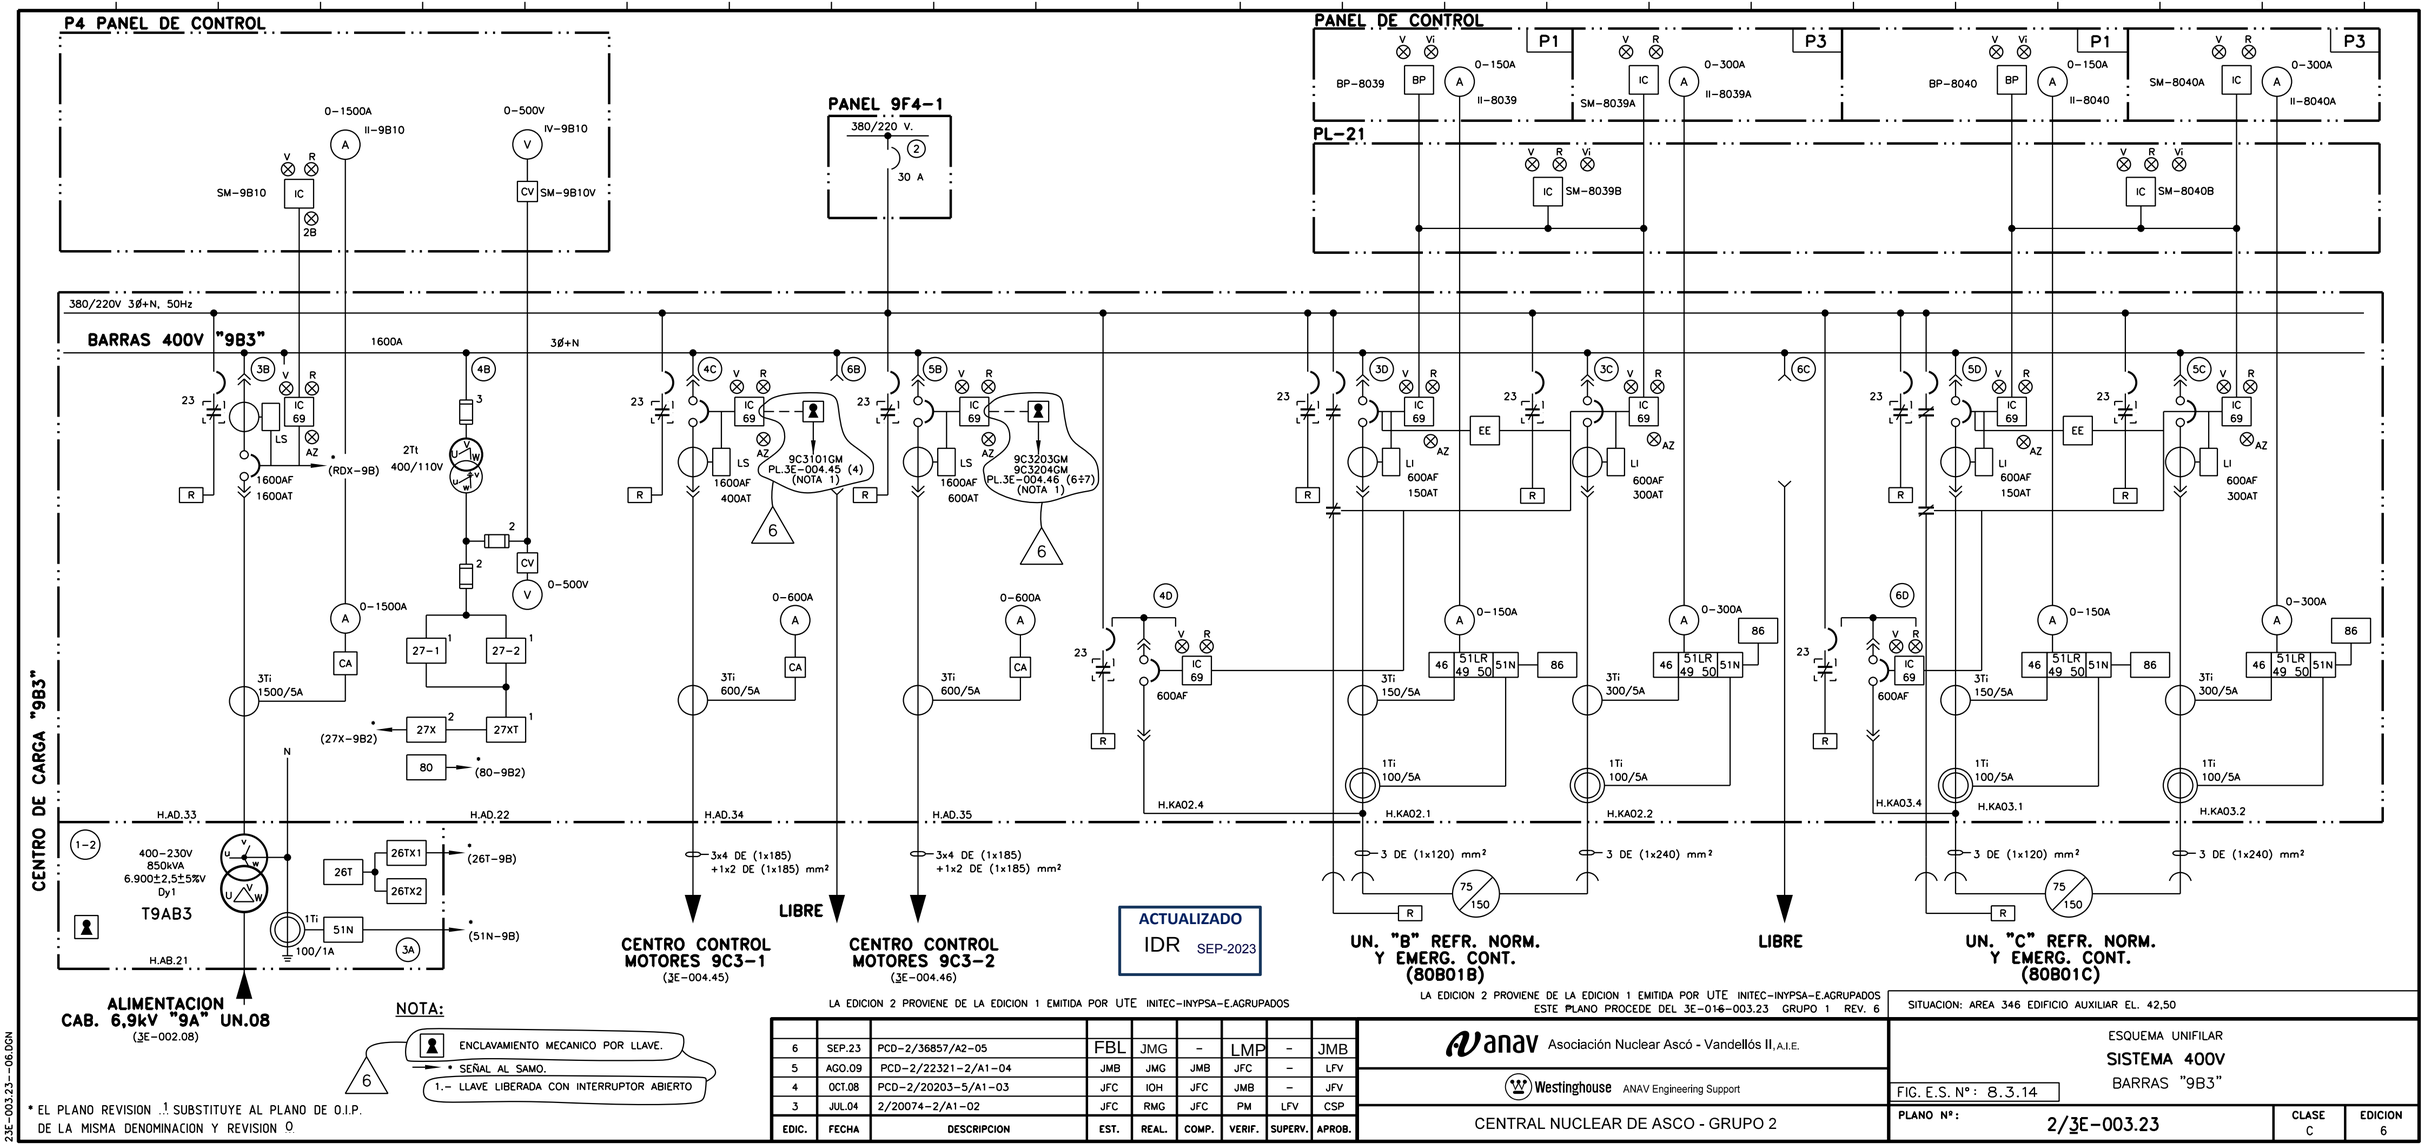


* EL PLANO REVISION 1 SUBSTITUYE AL PLANO DE O.I.P. DE LA MISMA DENOMINACION Y REVISION 0

LA EDICION 2 PROVIENE DE LA EDICION 1 EMITIDA POR UTE INITEC-INYPSA-E.AGRUPADOS

LA EDICION 2 PROVIENE DE LA EDICION 1 EMITIDA POR UTE INITEC-INYPSA-E.AGRUPADOS
ESTE PLANO PROCEDE DEL 3E-016-003.23 GRUPO 1 REV. 6

EDIC.	FECHA	DESCRIPCION	EST.	REAL.	COMP.	VERIF.	SUPERV.	APROB.
6	SEP.23	PCD-2/36857/A2-05	FBL	JMG	-	LMP	-	JMB
5	AGO.09	PCD-2/22321-2/A1-04	JMB	JMG	JMB	JFC	-	LFV
4	OCT.08	PCD-2/20203-5/A1-03	JFC	IOH	JFC	JMB	-	JFV
3	JUL.04	2/20074-2/A1-02	JFC	RMG	JFC	PM	LFV	CSP

anav Asociación Nuclear Ascó - Vandellós II, A.I.E.

Westinghouse ANAV Engineering Support

CENTRAL NUCLEAR DE ASCO - GRUPO 2

SITUACION: AREA 346 EDIFICIO AUXILIAR EL. 42,50

ESQUEMA UNIFILAR
SISTEMA 400V
BARRAS "9B3"

FIG. E.S. Nº: 8.3.14

PLANO Nº: 2/3E-003.23

CLASE C

EDICION 6

23E-003.23-06.DGN