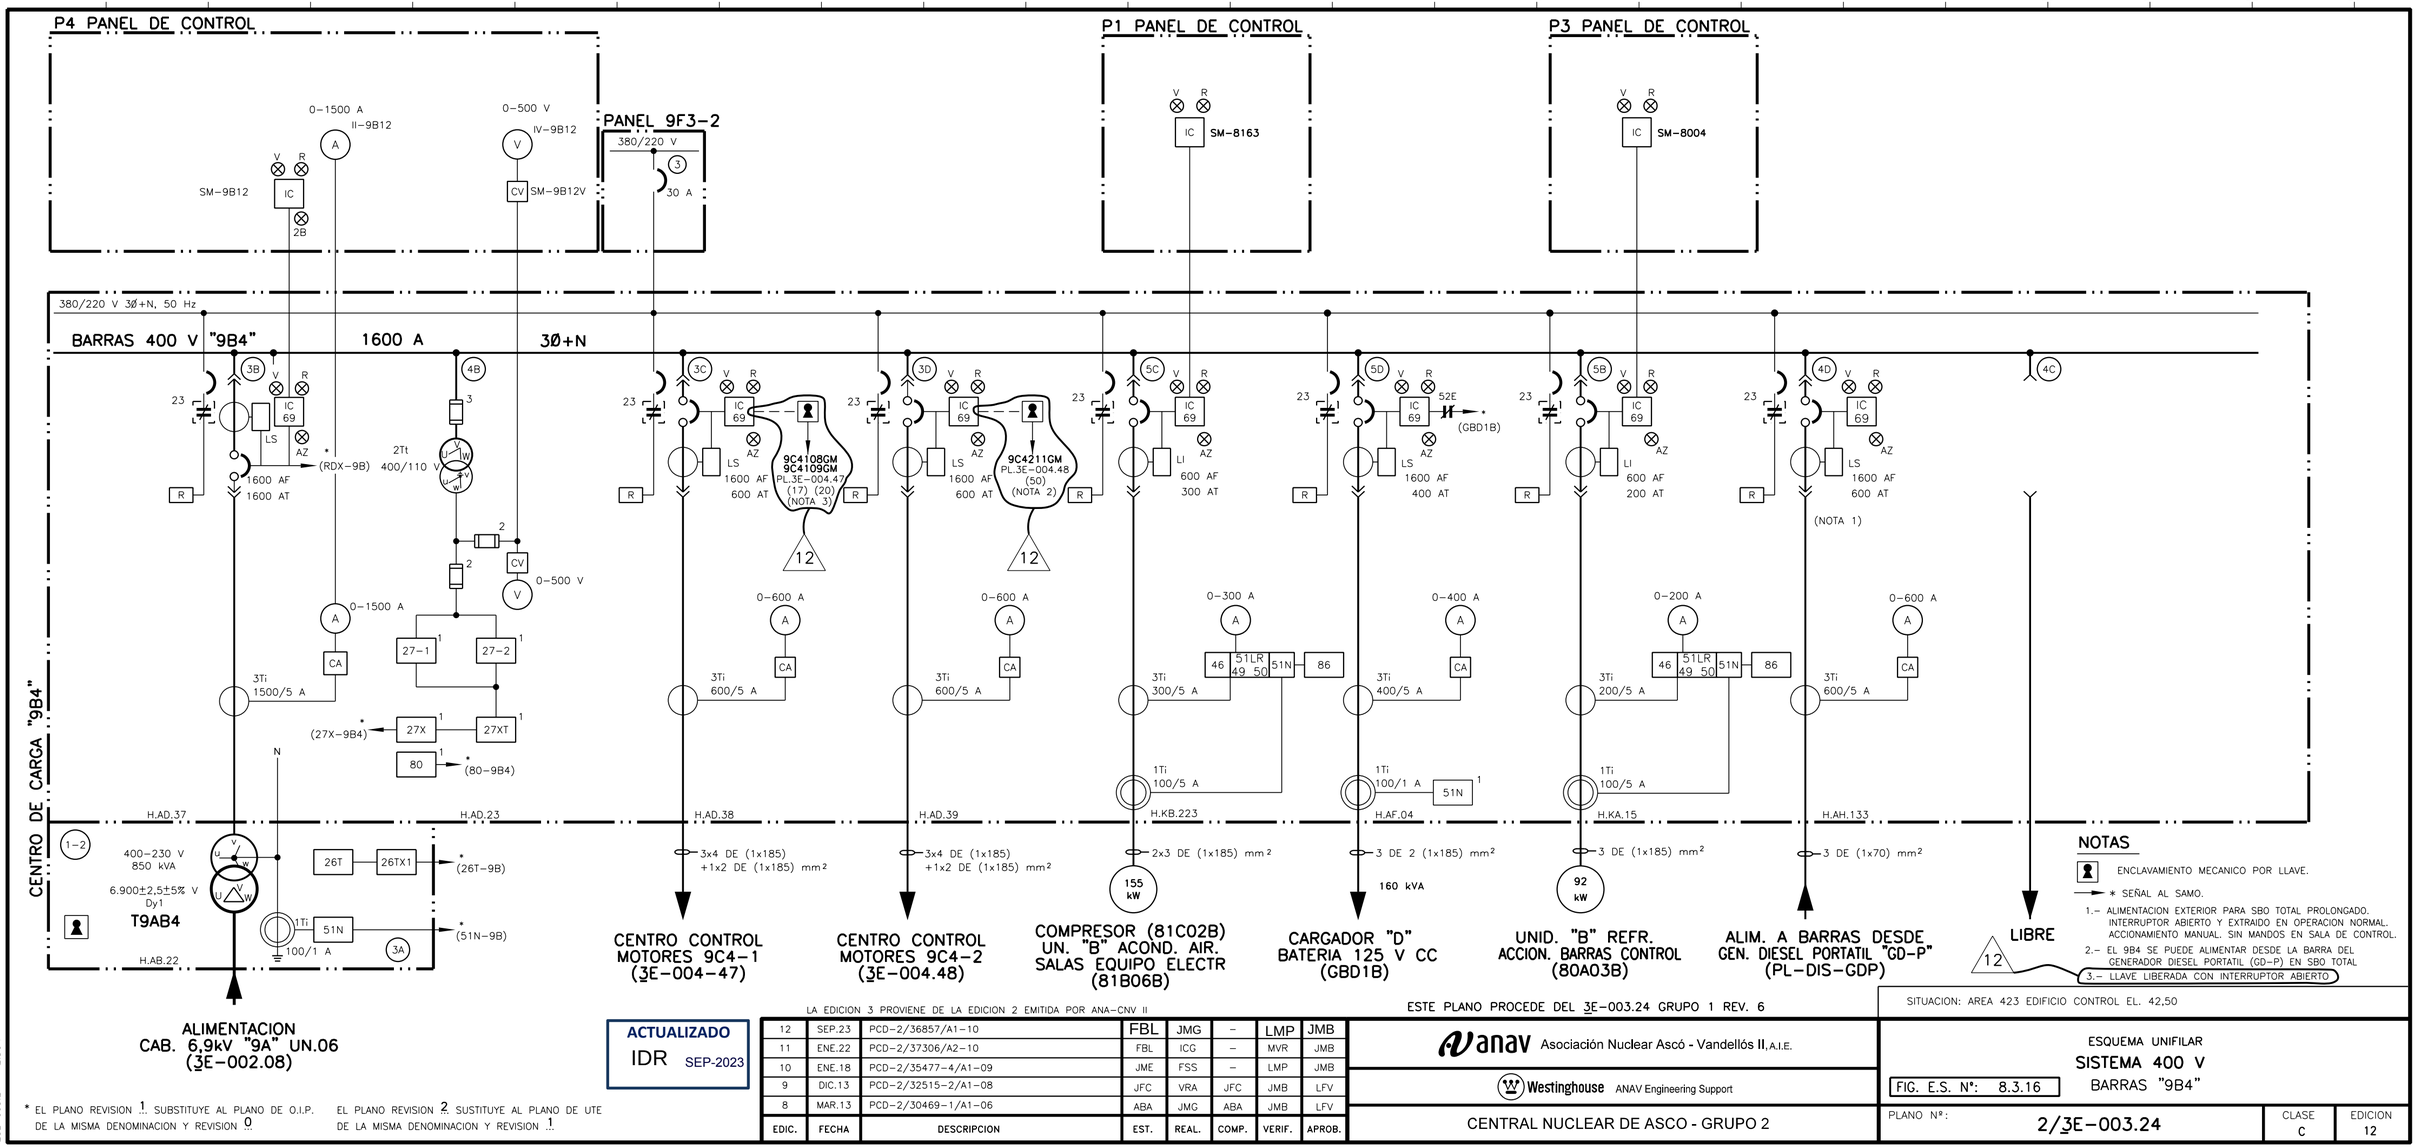


ACTUALIZADO
IDR SEP-2023

LA EDICION 3 PROVIENE DE LA EDICION 2 EMITIDA POR ANA-CNV II

EDIC.	FECHA	DESCRIPCION	EST.	REAL.	COMP.	VERIF.	APROB.
12	SEP.23	PCD-2/36857/A1-10	FBL	JMG	–	LMP	JMB
11	ENE.22	PCD-2/37306/A2-10	FBL	ICG	–	MVR	JMB
10	ENE.18	PCD-2/35477-4/A1-09	JME	FSS	–	LMP	JMB
9	DIC.13	PCD-2/32515-2/A1-08	JFC	VRA	JFC	JMB	LFV
8	MAR.13	PCD-2/30469-1/A1-06	ABA	JMG	ABA	JMB	LFV

ESTE PLANO PROCEDE DEL 3E-003.24 GRUPO 1 REV. 6

anav Asociación Nuclear Ascó - Vandellós II, A.I.E.

Westinghouse ANAV Engineering Support

CENTRAL NUCLEAR DE ASCO - GRUPO 2

SITUACION: AREA 423 EDIFICIO CONTROL EL. 42,50

ESQUEMA UNIFILAR
SISTEMA 400 V
BARRAS "9B4"

FIG. E.S. Nº: 8.3.16

PLANO Nº: 2/3E-003.24

CLASE C

EDICION 12

* EL PLANO REVISION 1 SUBSTITUYE AL PLANO DE O.I.P. DE LA MISMA DENOMINACION Y REVISION 0

EL PLANO REVISION 2 SUSTITUYE AL PLANO DE UTE DE LA MISMA DENOMINACION Y REVISION 1

23E-003.24---12.DGN