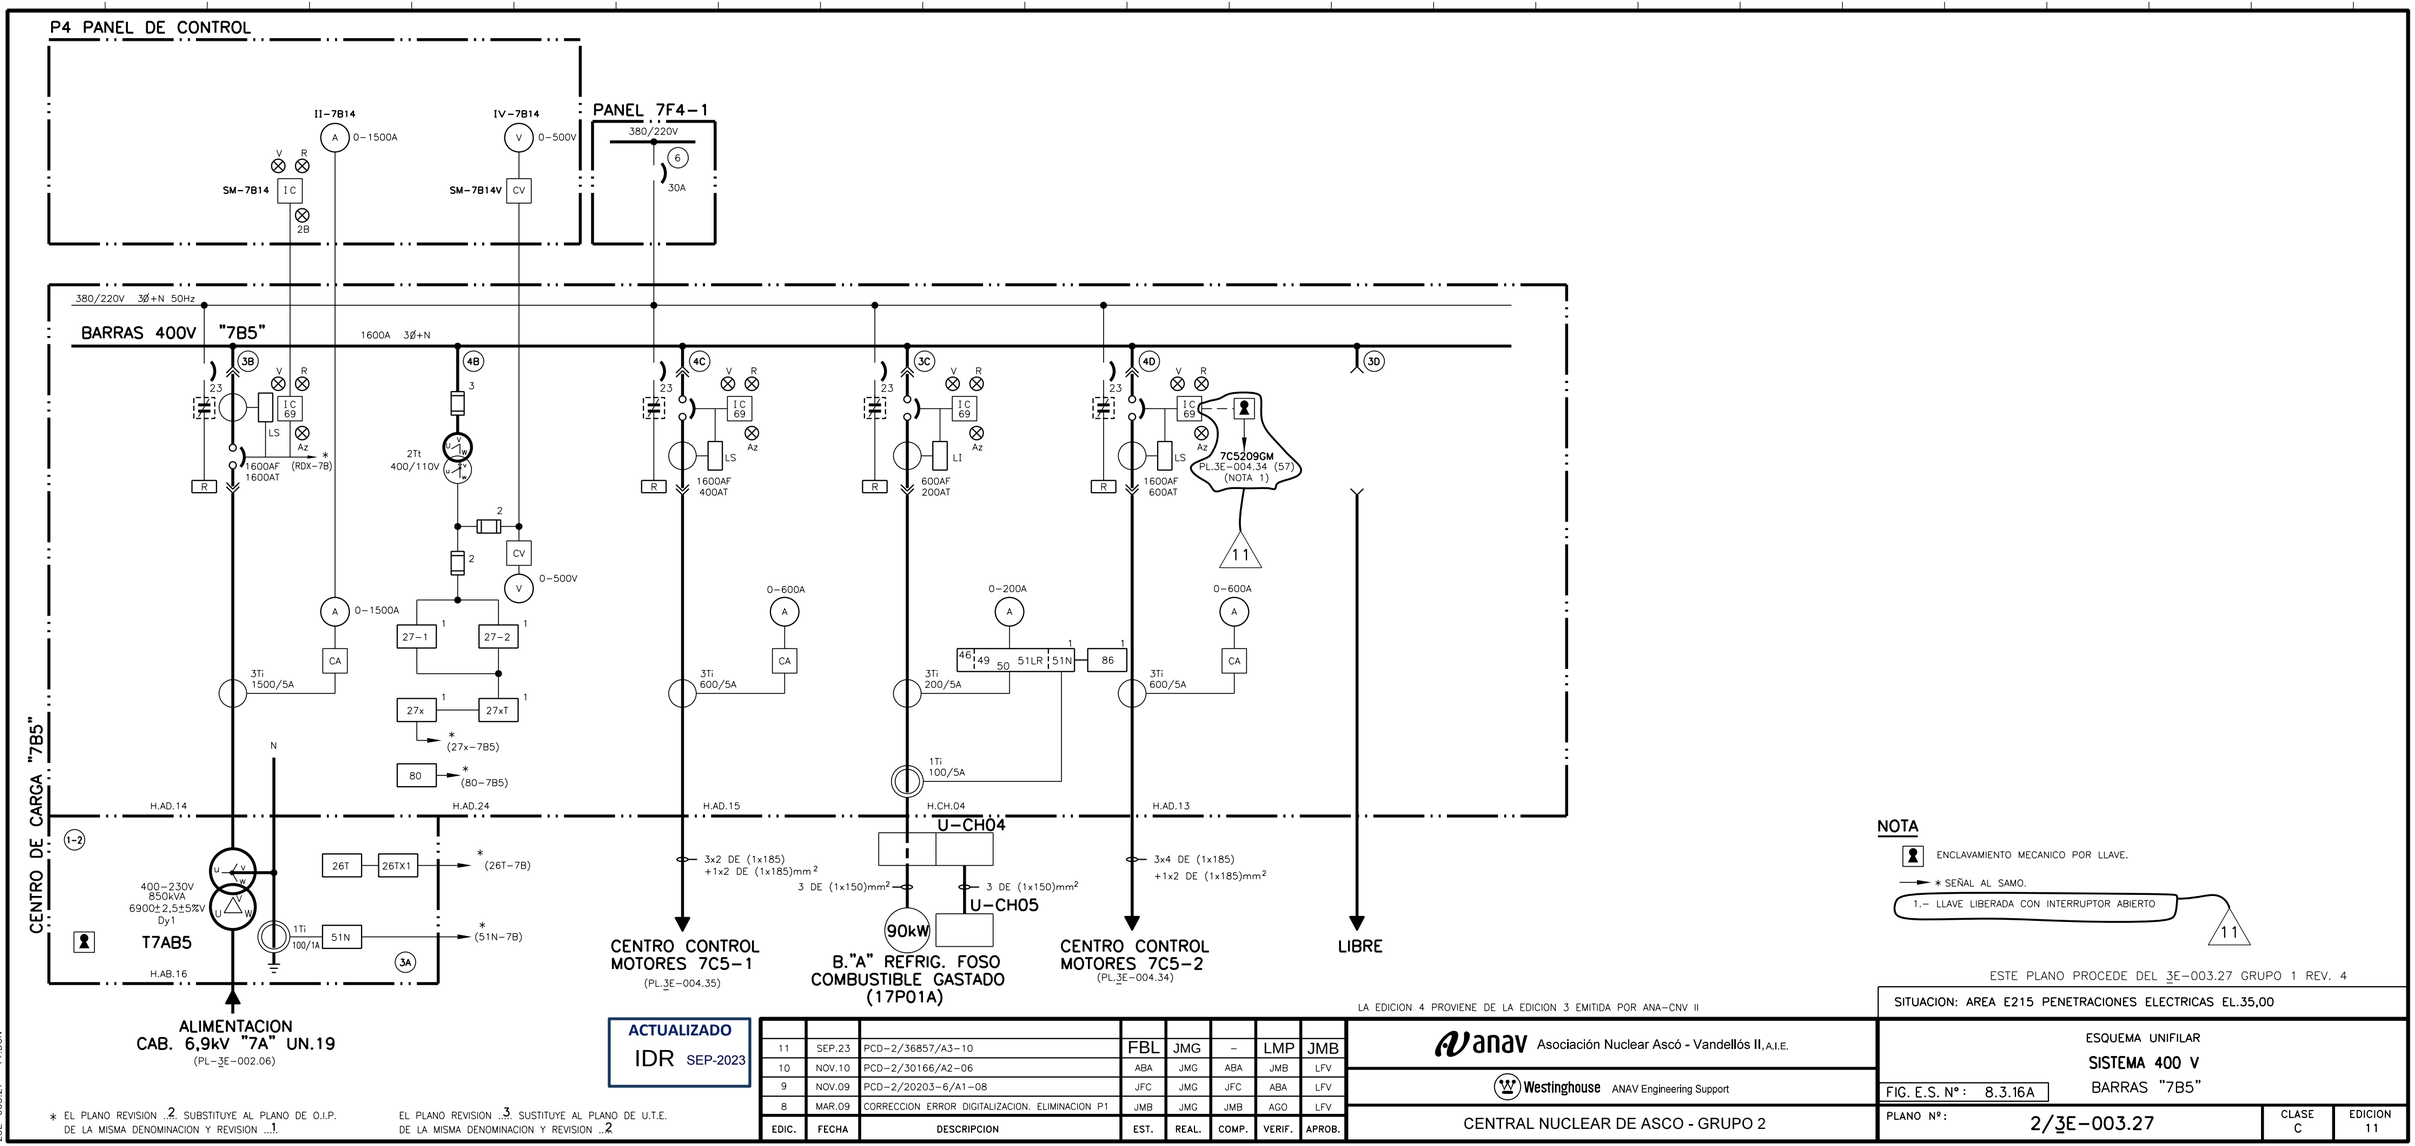


NOTA

- ENCLAVAMIENTO MECANICO POR LLAVE.
- → * SEÑAL AL SAMO.
- 1.- LLAVE LIBERADA CON INTERRUPTOR ABIERTO

ESTE PLANO PROCEDE DEL 3E-003.27 GRUPO 1 REV. 4

SITUACION: AREA E215 PENETRACIONES ELECTRICAS EL.35,00

LA EDICION 4 PROVIENE DE LA EDICION 3 EMITIDA POR ANA-CNV II

ACTUALIZADO
IDR SEP-2023

EDIC.	FECHA	DESCRIPCION	EST.	REAL.	COMP.	VERIF.	APROB.
11	SEP.23	PCD-2/36857/A3-10	FBL	JMG	-	LMP	JMB
10	NOV.10	PCD-2/30166/A2-06	ABA	JMG	ABA	JMB	LFV
9	NOV.09	PCD-2/20203-6/A1-08	JFC	JMG	JFC	ABA	LFV
8	MAR.09	CORRECCION ERROR DIGITALIZACION. ELIMINACION P1	JMB	JMG	JMB	AGO	LFV

Asociación Nuclear Ascó - Vandellós II, A.I.E.

Westinghouse ANAV Engineering Support

CENTRAL NUCLEAR DE ASCO - GRUPO 2

ESQUEMA UNIFILAR
SISTEMA 400 V
BARRAS "7B5"

FIG. E.S. Nº: 8.3.16A

PLANO Nº: 2/3E-003.27

CLASE C

EDICION 11

* EL PLANO REVISION 2 SUBSTITUYE AL PLANO DE O.I.P. DE LA MISMA DENOMINACION Y REVISION 1.

EL PLANO REVISION 3 SUSTITUYE AL PLANO DE U.T.E. DE LA MISMA DENOMINACION Y REVISION 2

3E-003.27-11.DGN