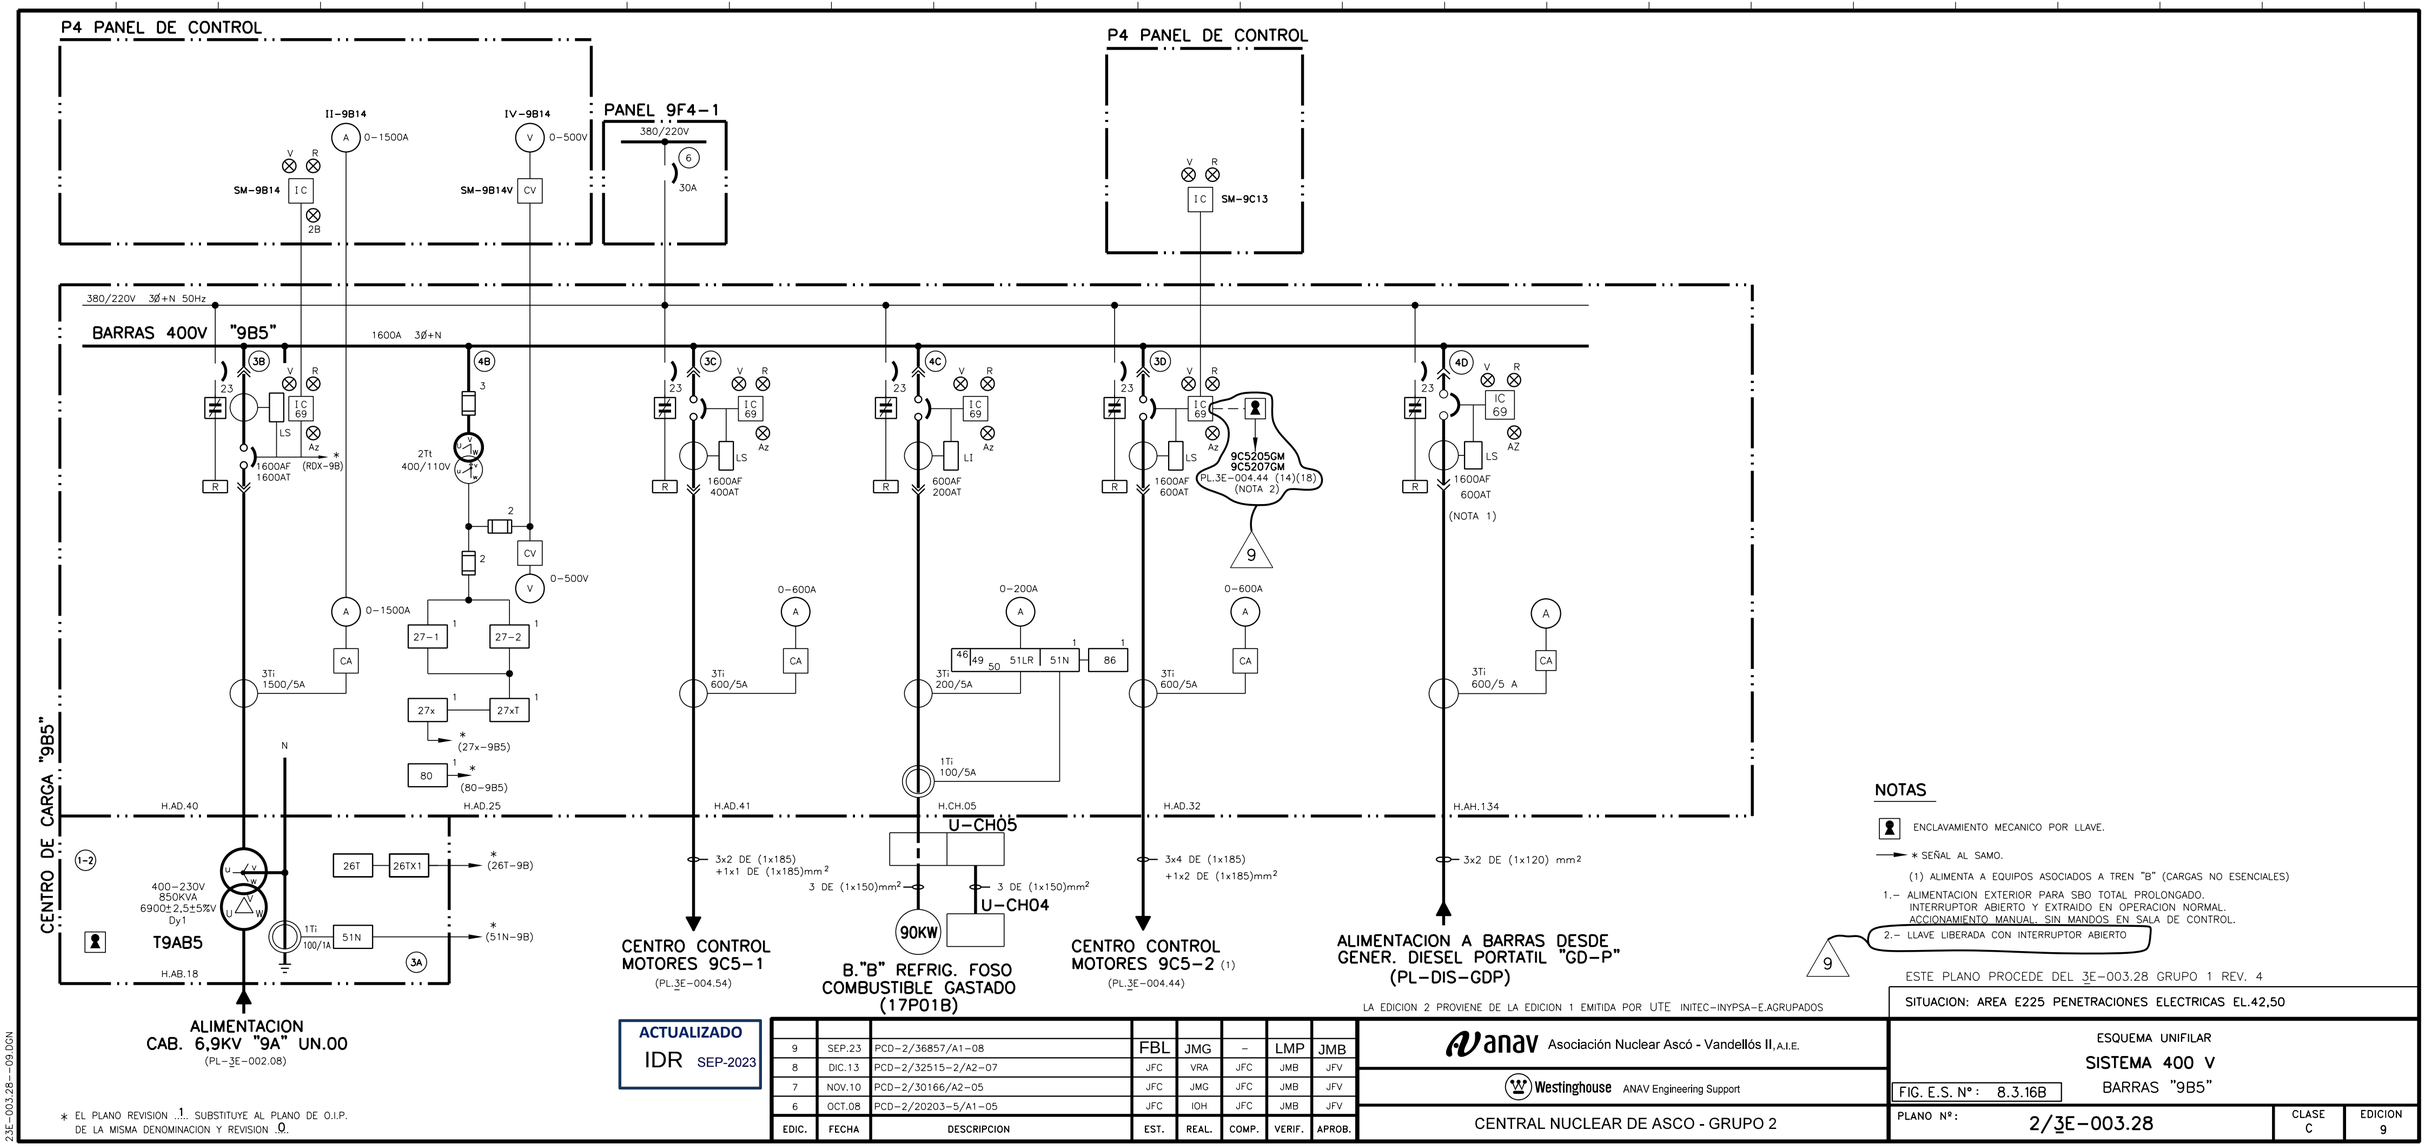


NOTAS

ENCLAVAMIENTO MECANICO POR LLAVE.

→ * SEÑAL AL SAMO.

(1) ALIMENTA A EQUIPOS ASOCIADOS A TREN "B" (CARGAS NO ESENCIALES)

1.– ALIMENTACION EXTERIOR PARA SBO TOTAL PROLONGADO. INTERRUPTOR ABIERTO Y EXTRAIDO EN OPERACION NORMAL. ACCIONAMIENTO MANUAL SIN MANDOS EN SALA DE CONTROL.

2.– LLAVE LIBERADA CON INTERRUPTOR ABIERTO

9

ESTE PLANO PROCEDE DEL 3E–003.28 GRUPO 1 REV. 4

LA EDICION 2 PROVIENE DE LA EDICION 1 EMITIDA POR UTE INITEC–INYPSA–E.AGRUPADOS

ACTUALIZADO
IDR SEP-2023

EDIC.	FECHA	DESCRIPCION	EST.	REAL.	COMP.	VERIF.	APROB.
9	SEP.23	PCD–2/36857/A1–08	FBL	JMG	–	LMP	JMB
8	DIC.13	PCD–2/32515–2/A2–07	JFC	VRA	JFC	JMB	JFV
7	NOV.10	PCD–2/30166/A2–05	JFC	JMG	JFC	JMB	JFV
6	OCT.08	PCD–2/20203–5/A1–05	JFC	IOH	JFC	JMB	JFV

anav Asociación Nuclear Ascó - Vandellós II, A.I.E.

Westinghouse ANAV Engineering Support

CENTRAL NUCLEAR DE ASCO - GRUPO 2

SITUACION: AREA E225 PENETRACIONES ELECTRICAS EL.42,50

ESQUEMA UNIFILAR

SISTEMA 400 V

BARRAS "9B5"

FIG. E.S. Nº: 8.3.16B

PLANO Nº: 2/3E–003.28

CLASE C

EDICION 9

* EL PLANO REVISION 1 SUBSTITUYE AL PLANO DE O.I.P. DE LA MISMA DENOMINACION Y REVISION 0.

3E–003.28–09.DGN