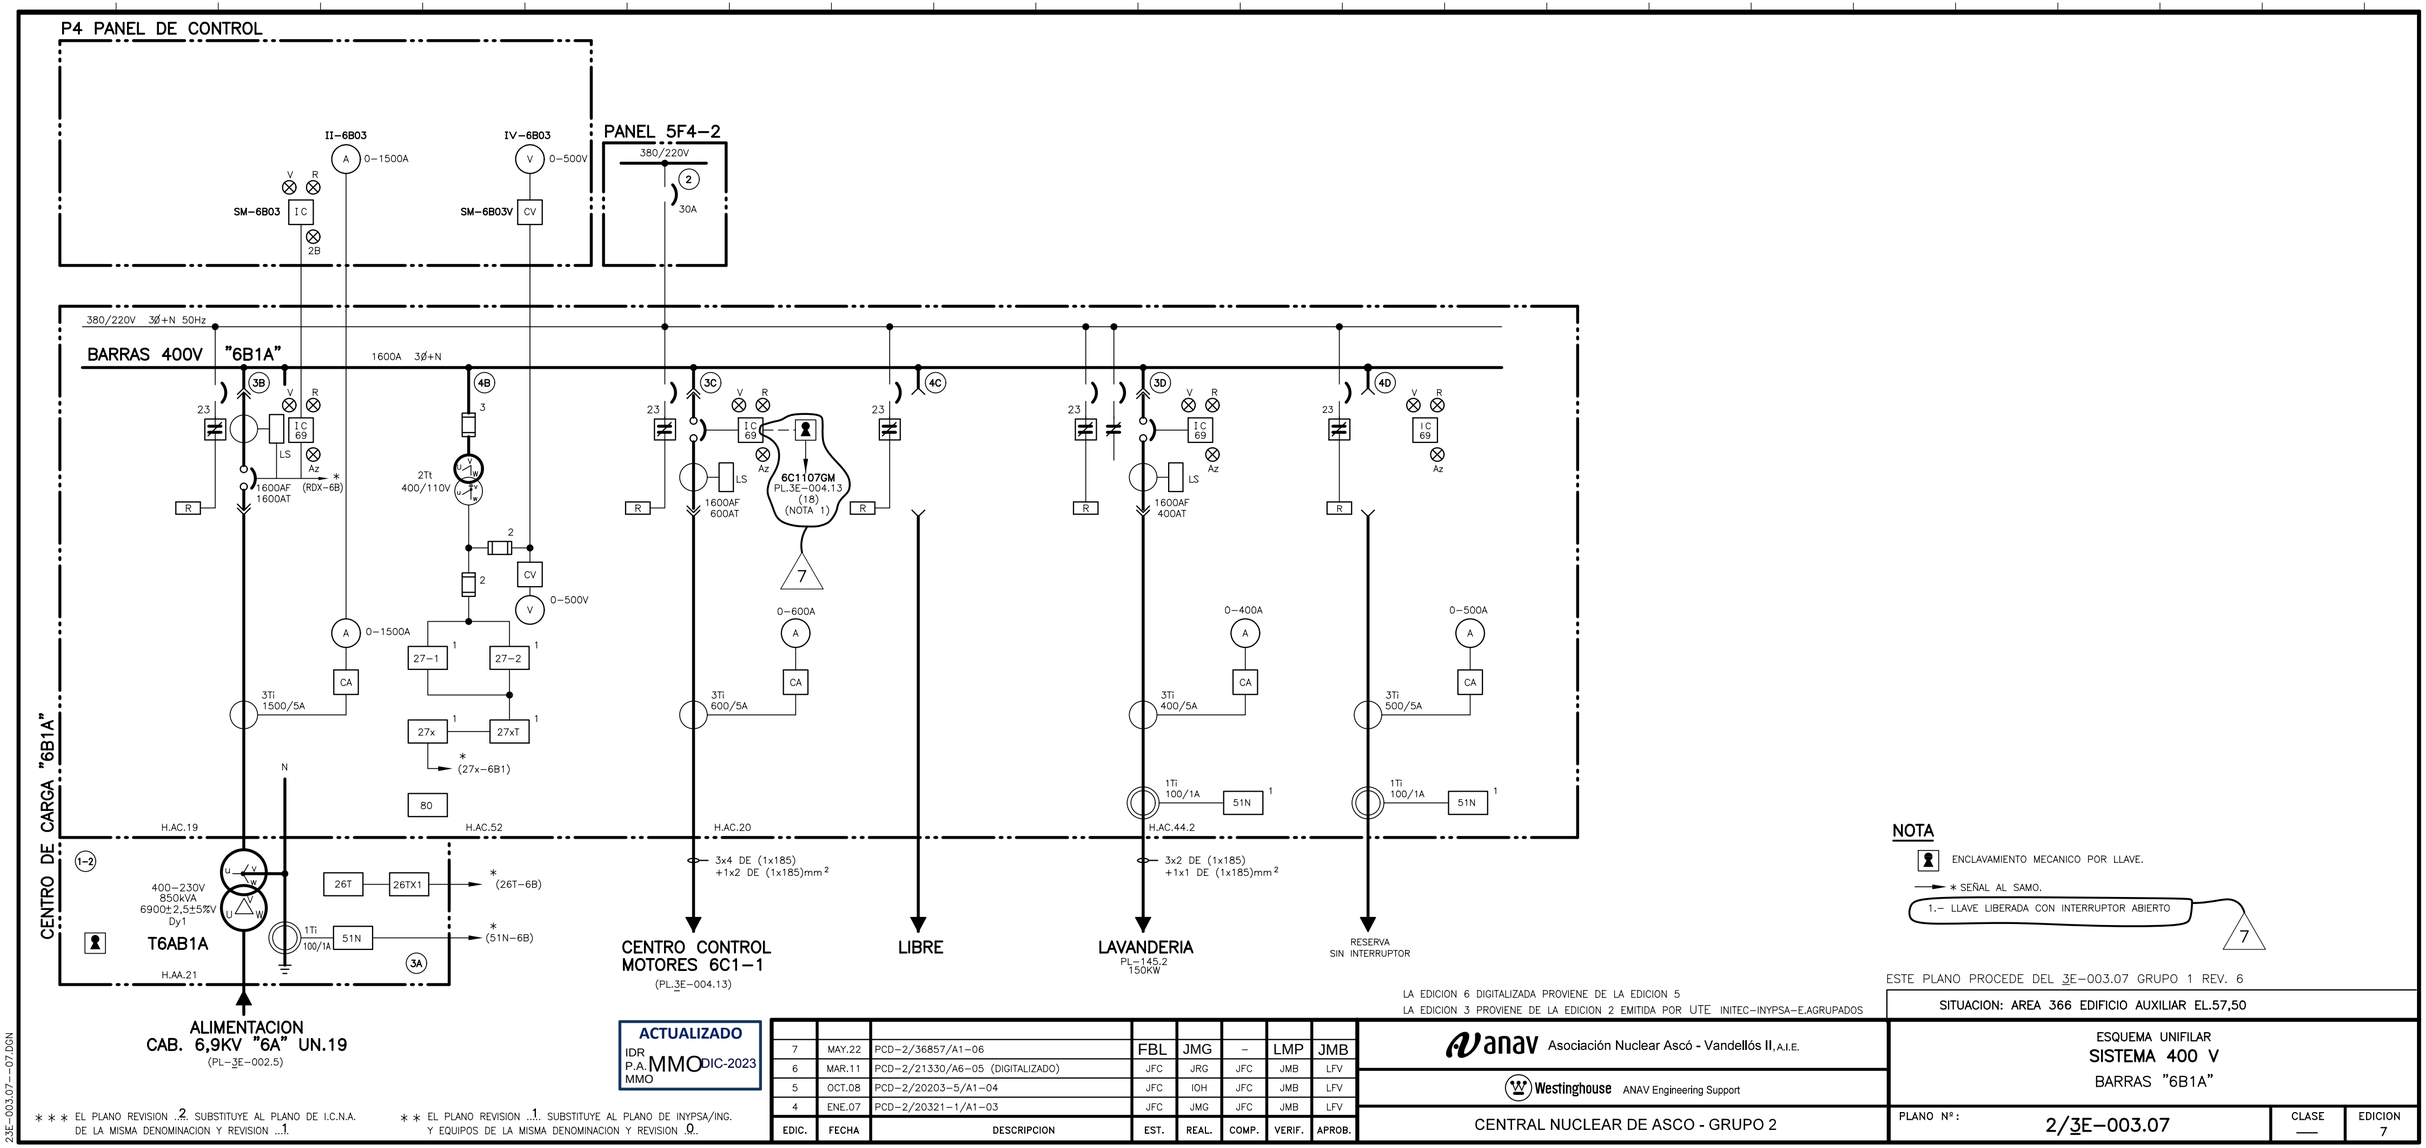


NOTA

ENCLAVAMIENTO MECANICO POR LLAVE.

→ ∗ SEÑAL AL SAMO.

1.– LLAVE LIBERADA CON INTERRUPTOR ABIERTO

7

ACTUALIZADO
IDR
P.A. MMO DIC-2023
MMO

∗∗∗ EL PLANO REVISION 2 SUBSTITUYE AL PLANO DE I.C.N.A. DE LA MISMA DENOMINACION Y REVISION 1.

∗∗ EL PLANO REVISION 1 SUBSTITUYE AL PLANO DE INYPSA/ING. Y EQUIPOS DE LA MISMA DENOMINACION Y REVISION 0.

EDIC.	FECHA	DESCRIPCION	EST.	REAL.	COMP.	VERIF.	APROB.
7	MAY.22	PCD–2/36857/A1–06	FBL	JMG	–	LMP	JMB
6	MAR.11	PCD–2/21330/A6–05 (DIGITALIZADO)	JFC	JRG	JFC	JMB	LFV
5	OCT.08	PCD–2/20203–5/A1–04	JFC	IOH	JFC	JMB	LFV
4	ENE.07	PCD–2/20321–1/A1–03	JFC	JMG	JFC	JMB	LFV

LA EDICION 6 DIGITALIZADA PROVIENE DE LA EDICION 5
LA EDICION 3 PROVIENE DE LA EDICION 2 EMITIDA POR UTE INITEC–INYPSA–E.AGRUPADOS

ESTE PLANO PROCEDE DEL 3E–003.07 GRUPO 1 REV. 6

SITUACION: AREA 366 EDIFICIO AUXILIAR EL.57,50

anav Asociación Nuclear Ascó - Vandellós II, A.I.E.

Westinghouse ANAV Engineering Support

CENTRAL NUCLEAR DE ASCO - GRUPO 2

ESQUEMA UNIFILAR
SISTEMA 400 V
BARRAS "6B1A"

PLANO Nº: 2/3E–003.07

CLASE —

EDICION 7

23E–003.07–07.DGN