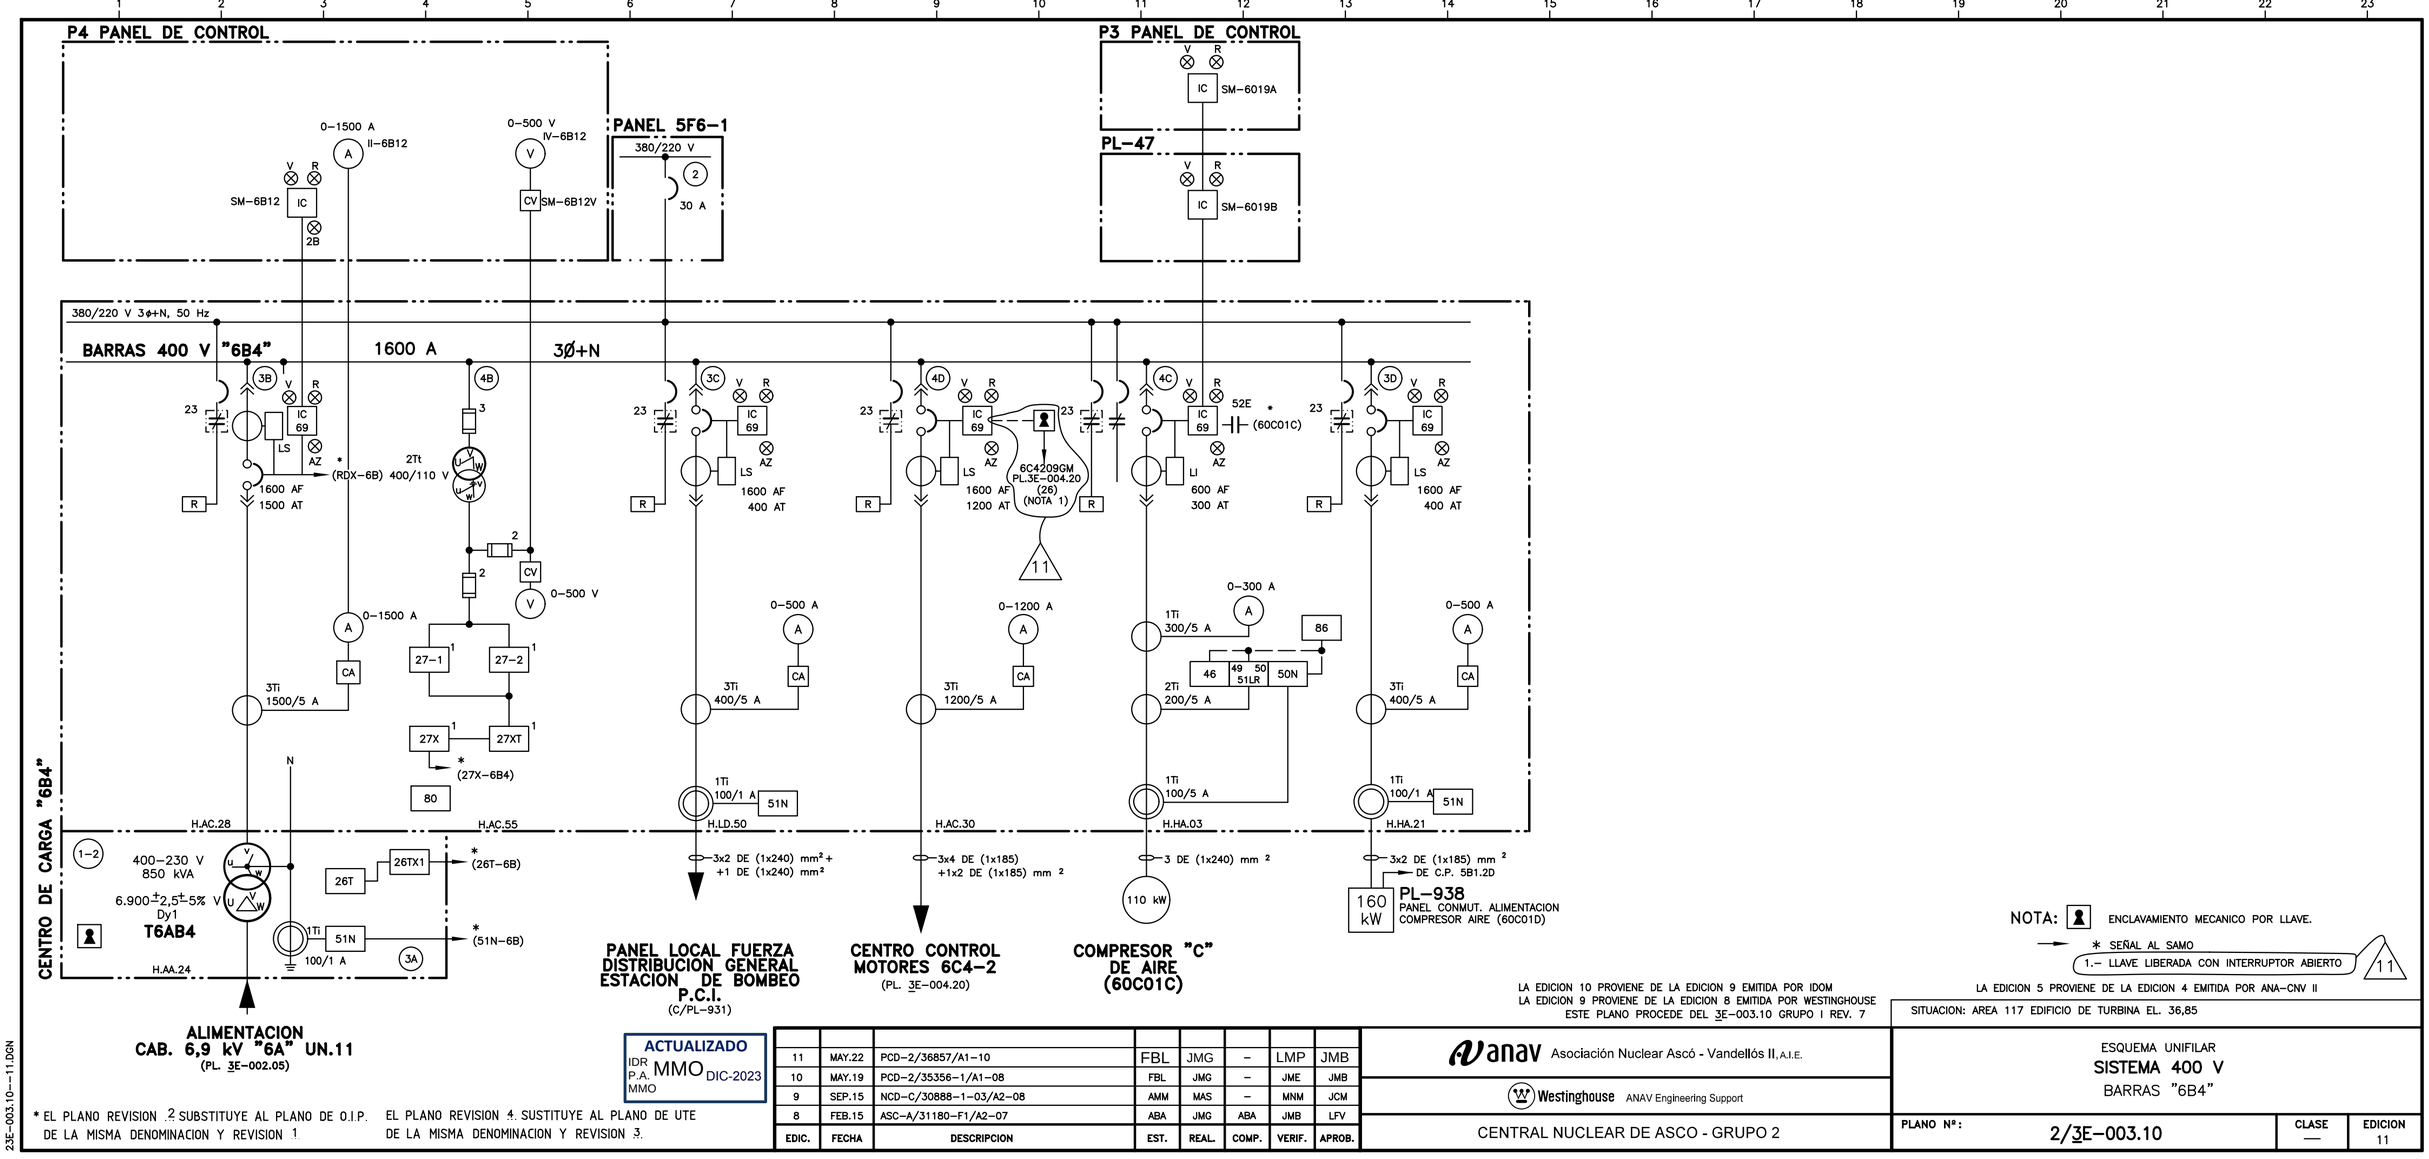


NOTA: ENCLAVAMIENTO MECANICO POR LLAVE.
→ * SEÑAL AL SAMO
1.– LLAVE LIBERADA CON INTERRUPTOR ABIERTO

* EL PLANO REVISION 2 SUBSTITUYE AL PLANO DE O.I.P. DE LA MISMA DENOMINACION Y REVISION 1

EL PLANO REVISION 4 SUSTITUYE AL PLANO DE UTE DE LA MISMA DENOMINACION Y REVISION 3.

ACTUALIZADO
IDR
P.A. MMO DIC-2023
MMO

EDIC.	FECHA	DESCRIPCION	EST.	REAL.	COMP.	VERIF.	APROB.
11	MAY.22	PCD-2/36857/A1-10	FBL	JMG	–	LMP	JMB
10	MAY.19	PCD-2/35356-1/A1-08	FBL	JMG	–	JME	JMB
9	SEP.15	NCD-C/30888-1-03/A2-08	AMM	MAS	–	MNM	JCM
8	FEB.15	ASC-A/31180-F1/A2-07	ABA	JMG	ABA	JMB	LFV

LA EDICION 10 PROVIENE DE LA EDICION 9 EMITIDA POR IDOM
LA EDICION 9 PROVIENE DE LA EDICION 8 EMITIDA POR WESTINGHOUSE
ESTE PLANO PROCEDE DEL 3E–003.10 GRUPO I REV. 7

LA EDICION 5 PROVIENE DE LA EDICION 4 EMITIDA POR ANA–CNV II

SITUACION: AREA 117 EDIFICIO DE TURBINA EL. 36,85

anav Asociación Nuclear Ascó - Vandellós II, A.I.E.

Westinghouse ANAV Engineering Support

CENTRAL NUCLEAR DE ASCO - GRUPO 2

ESQUEMA UNIFILAR
SISTEMA 400 V
BARRAS "6B4"

PLANO Nº:	CLASE	EDICION
2/3E–003.10	—	11

23E-003.10---11.DGN