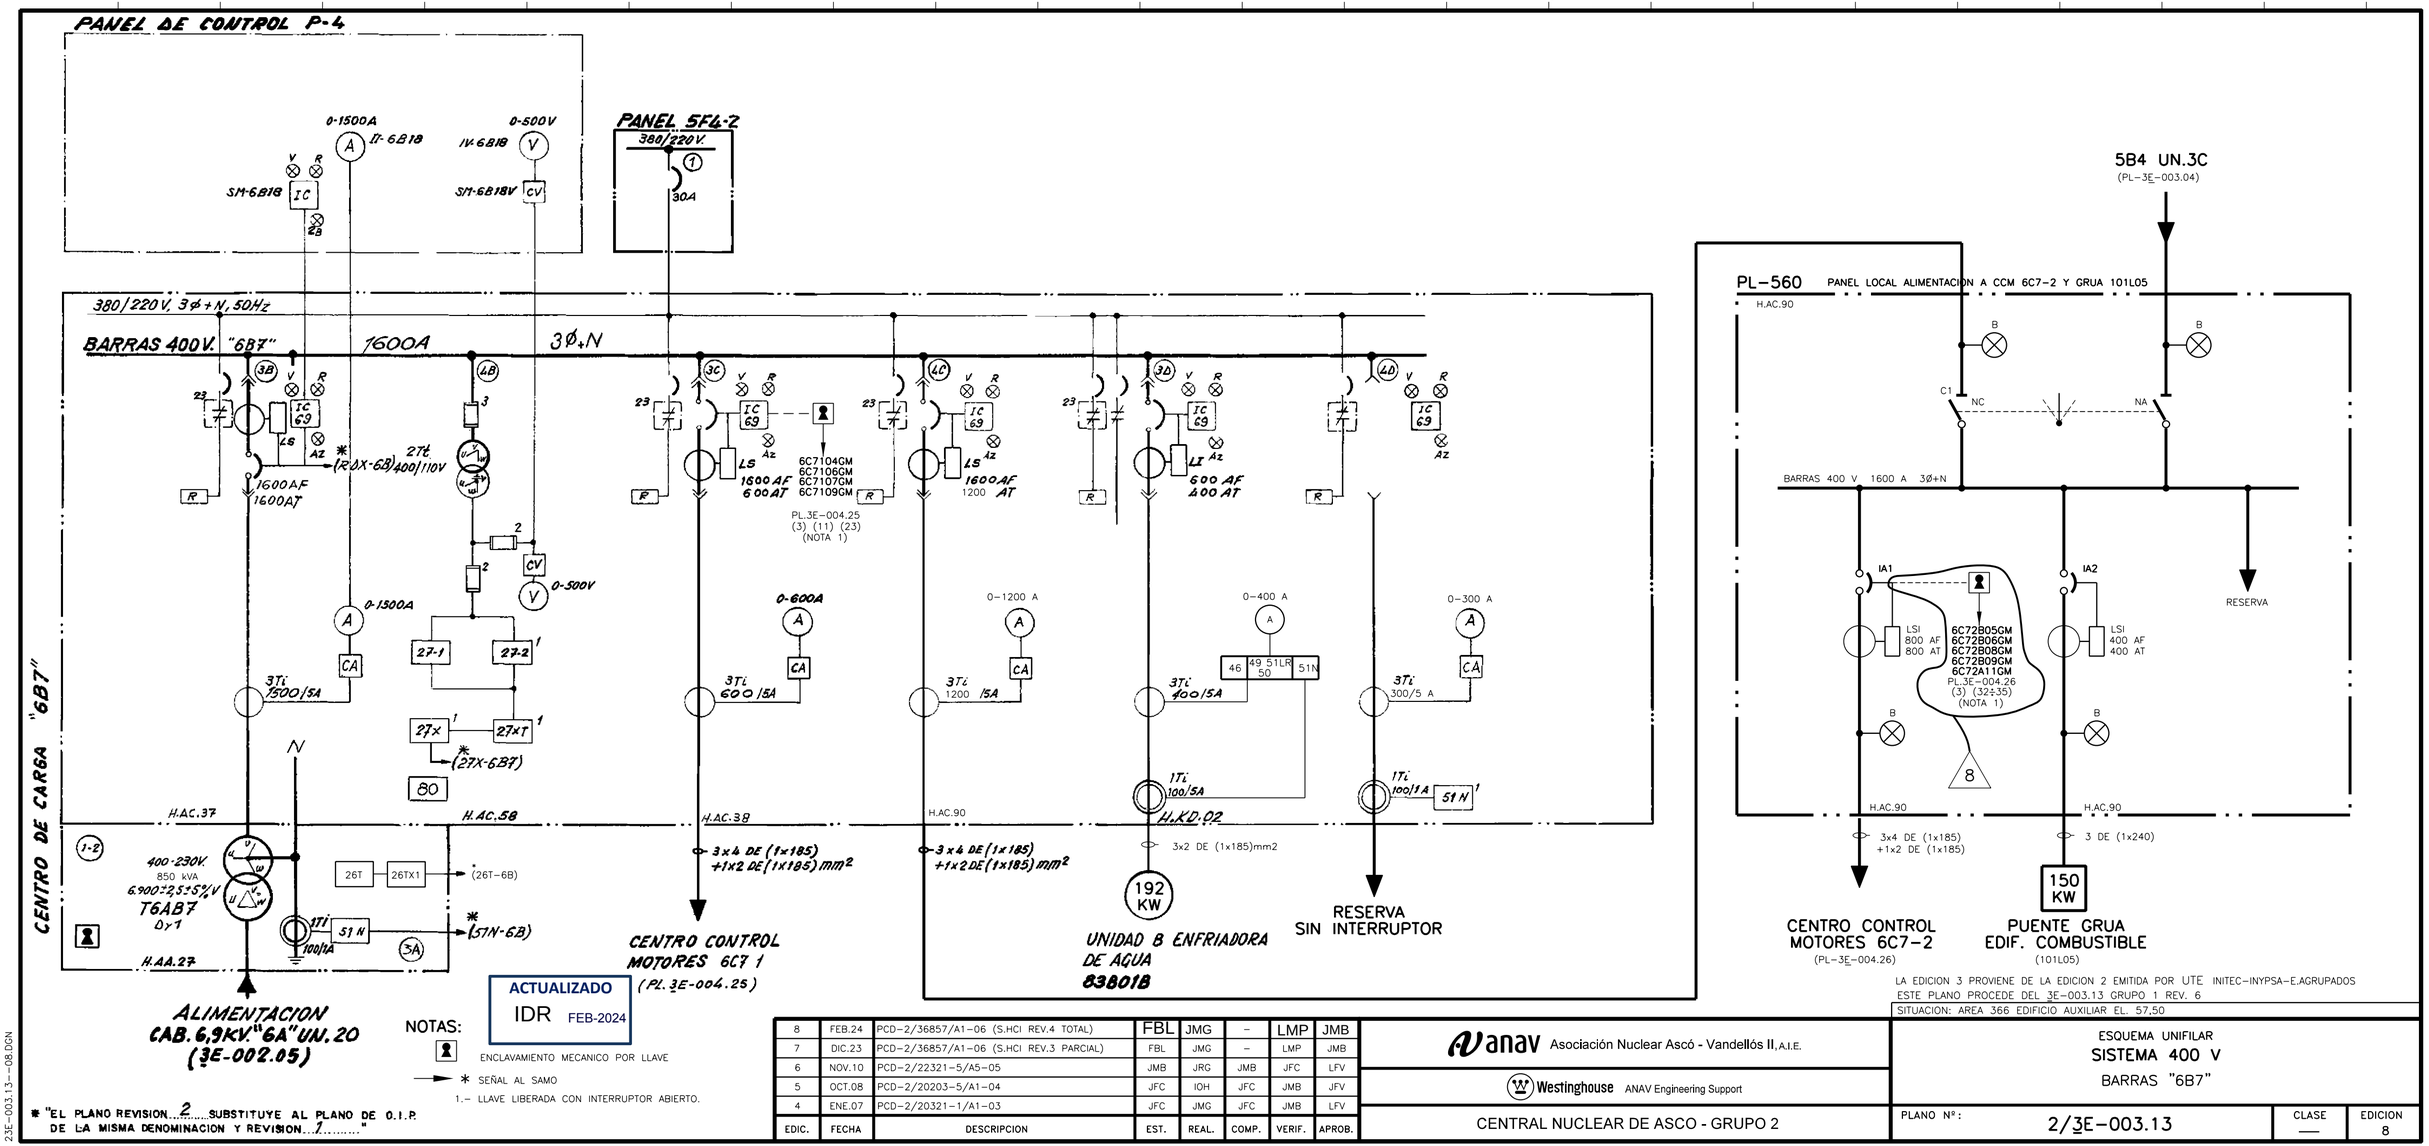


ACTUALIZADO
IDR FEB-2024

NOTAS:

ENCLAVAMIENTO MECANICO POR LLAVE

→ * SEÑAL AL SAMO

1.- LLAVE LIBERADA CON INTERRUPTOR ABIERTO.

* "EL PLANO REVISION 2 SUBSTITUYE AL PLANO DE O.I.P. DE LA MISMA DENOMINACION Y REVISION 1"

LA EDICION 3 PROVIENE DE LA EDICION 2 EMITIDA POR UTE INITEC-INYPSA-E.AGRUPADOS
ESTE PLANO PROCEDE DEL 3E-003.13 GRUPO 1 REV. 6
SITUACION: AREA 366 EDIFICIO AUXILIAR EL. 57,50

EDIC.	FECHA	DESCRIPCION	EST.	REAL.	COMP.	VERIF.	APROB.
8	FEB.24	PCD-2/36857/A1-06 (S.HCI REV.4 TOTAL)	FBL	JMG	–	LMP	JMB
7	DIC.23	PCD-2/36857/A1-06 (S.HCI REV.3 PARCIAL)	FBL	JMG	–	LMP	JMB
6	NOV.10	PCD-2/22321-5/A5-05	JMB	JRG	JMB	JFC	LFV
5	OCT.08	PCD-2/20203-5/A1-04	JFC	IOH	JFC	JMB	JFV
4	ENE.07	PCD-2/20321-1/A1-03	JFC	JMG	JFC	JMB	LFV

anav Asociación Nuclear Ascó - Vandellós II, A.I.E.

Westinghouse ANAV Engineering Support

CENTRAL NUCLEAR DE ASCO - GRUPO 2

ESQUEMA UNIFILAR
SISTEMA 400 V
BARRAS "6B7"

PLANO Nº: 2/3E-003.13 | CLASE — | EDICION 8

23E-003.13---08.DGN