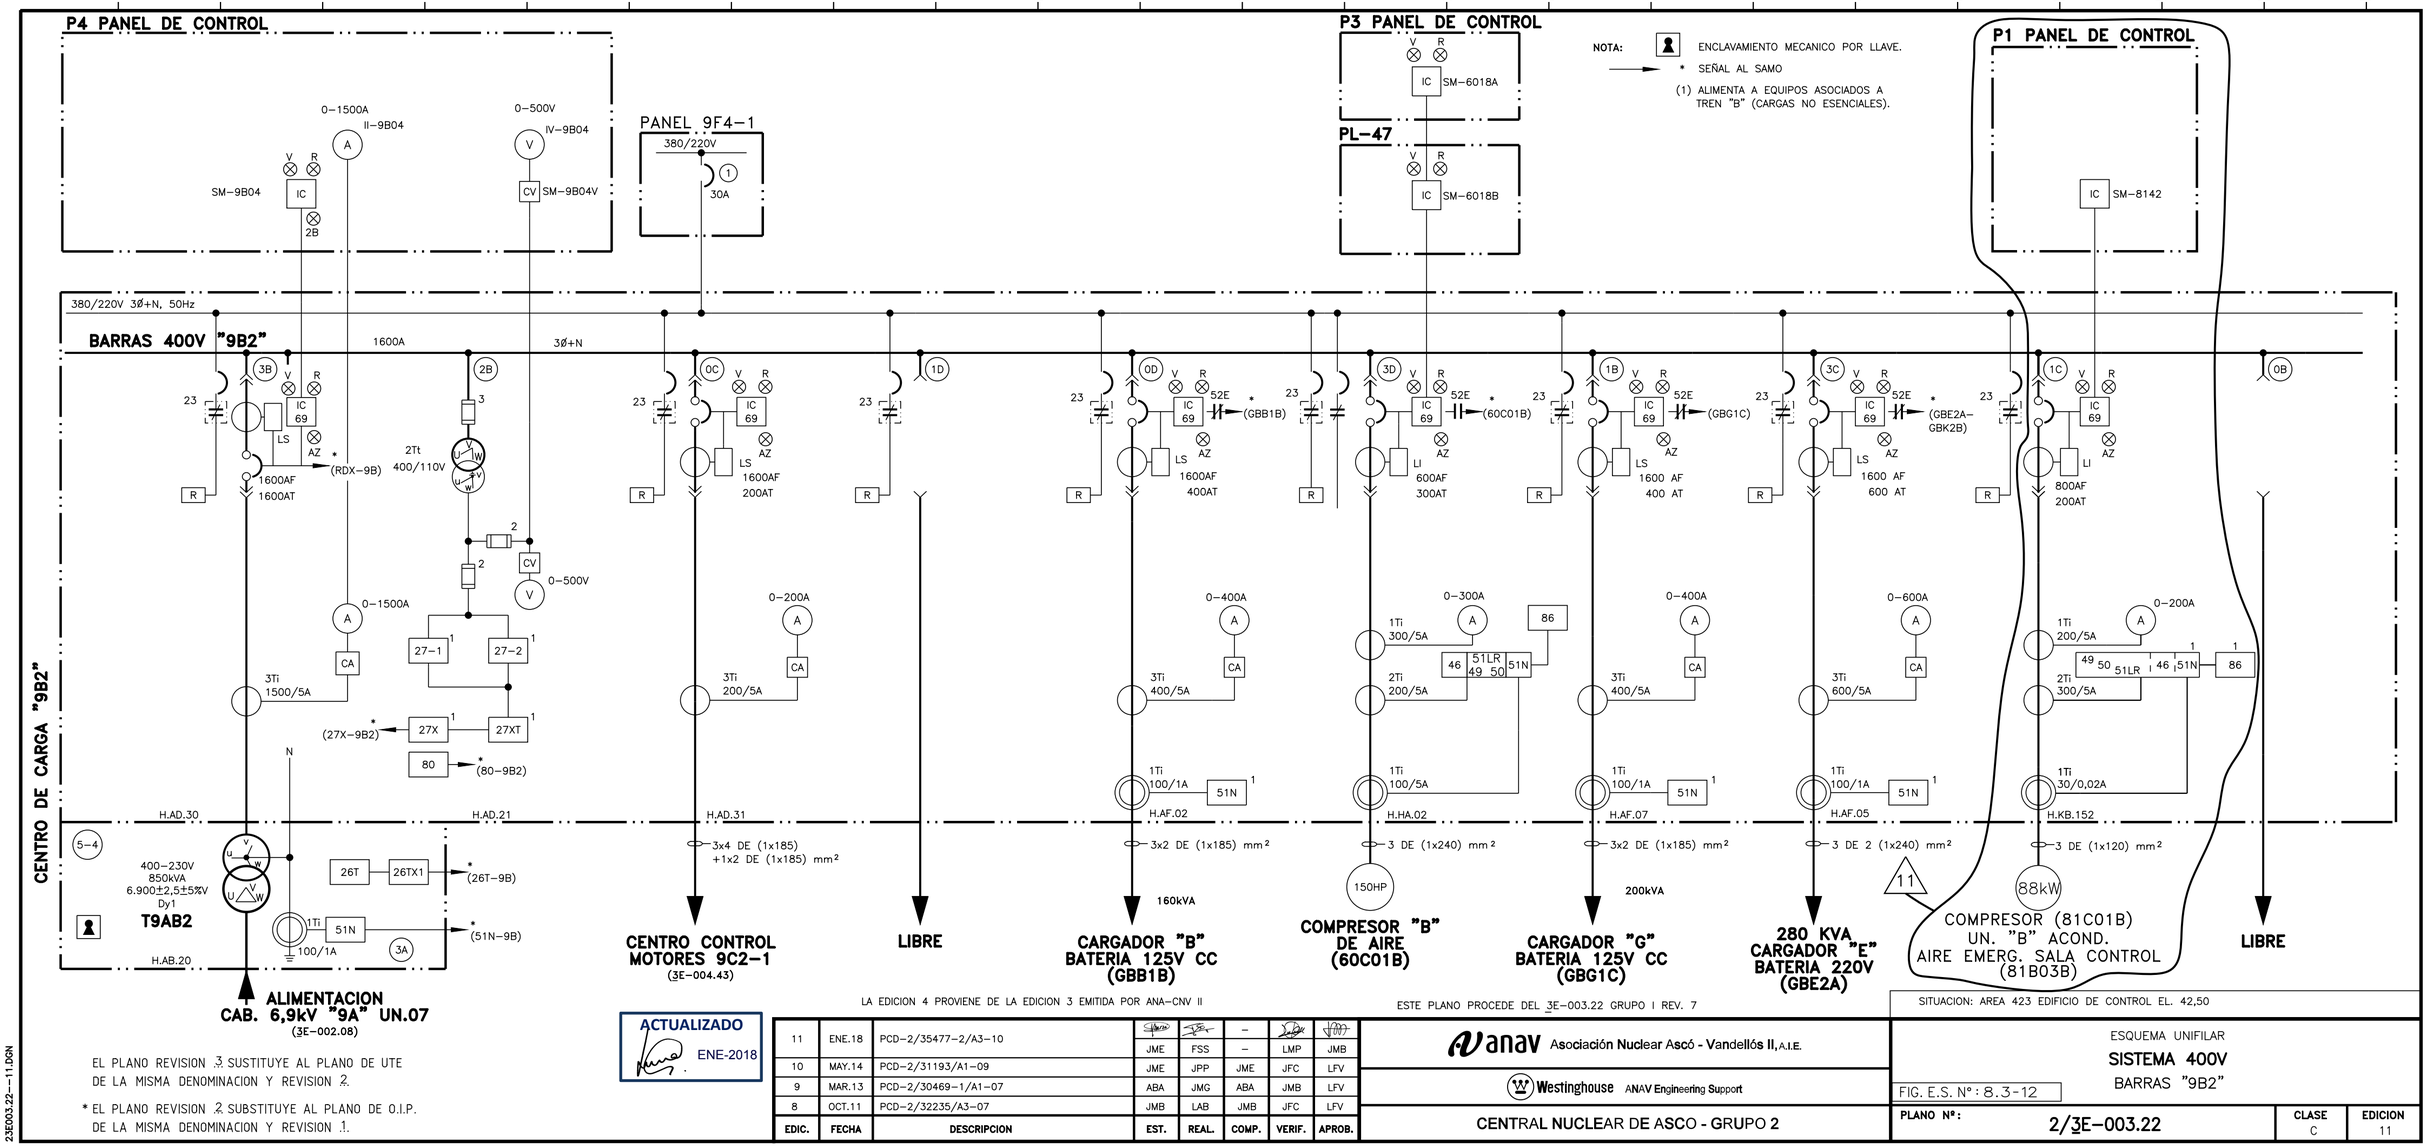


ACTUALIZADO ENE-2018

EL PLANO REVISION 3 SUSTITUYE AL PLANO DE UTE DE LA MISMA DENOMINACION Y REVISION 2.

* EL PLANO REVISION 2 SUBSTITUYE AL PLANO DE O.I.P. DE LA MISMA DENOMINACION Y REVISION 1.

LA EDICION 4 PROVIENE DE LA EDICION 3 EMITIDA POR ANA-CNV II

ESTE PLANO PROCEDE DEL 3E-003.22 GRUPO I REV. 7

EDIC.	FECHA	DESCRIPCION	EST.	REAL.	COMP.	VERIF.	APROB.
11	ENE.18	PCD-2/35477-2/A3-10	JME	FSS	–	LMP	JMB
10	MAY.14	PCD-2/31193/A1-09	JME	JPP	JME	JFC	LFV
9	MAR.13	PCD-2/30469-1/A1-07	ABA	JMG	ABA	JMB	LFV
8	OCT.11	PCD-2/32235/A3-07	JMB	LAB	JMB	JFC	LFV

anav Asociación Nuclear Ascó - Vandellós II, A.I.E.

Westinghouse ANAV Engineering Support

CENTRAL NUCLEAR DE ASCO - GRUPO 2

SITUACION: AREA 423 EDIFICIO DE CONTROL EL. 42,50

ESQUEMA UNIFILAR

SISTEMA 400V BARRAS "9B2"

FIG. E.S. Nº: 8.3-12

PLANO Nº: 2/3E-003.22

CLASE C

EDICION 11

23E003.22---11.DGN