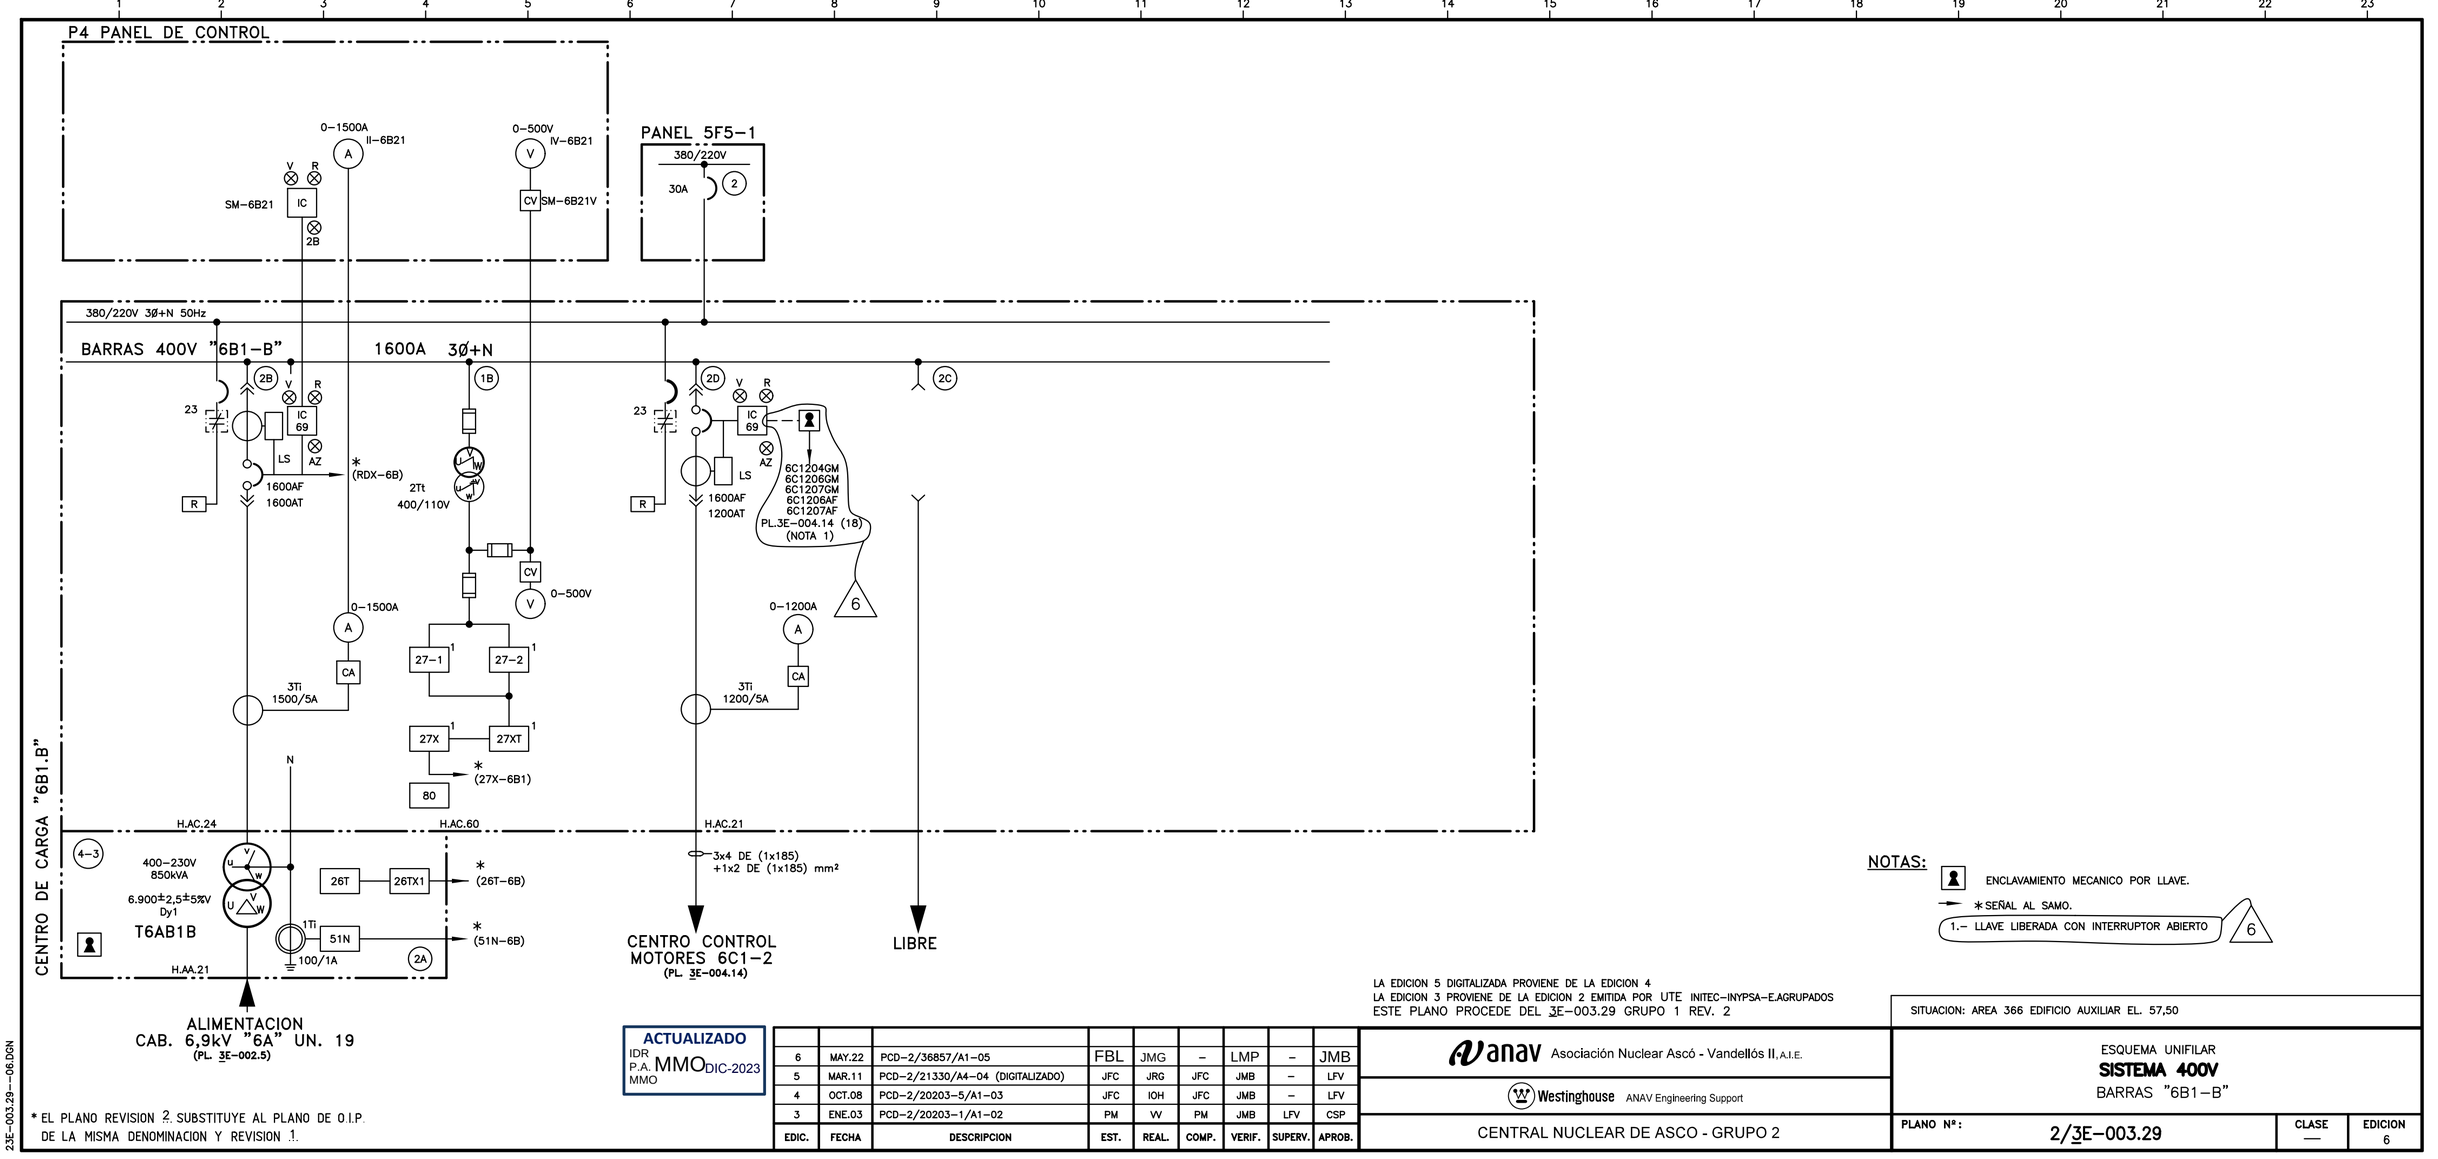


NOTAS:

- ENCLAVAMIENTO MECANICO POR LLAVE.
- * SEÑAL AL SAMO.
- 1.– LLAVE LIBERADA CON INTERRUPTOR ABIERTO 6

LA EDICION 5 DIGITALIZADA PROVIENE DE LA EDICION 4
LA EDICION 3 PROVIENE DE LA EDICION 2 EMITIDA POR UTE INITEC–INYPSA–E.AGRUPADOS
ESTE PLANO PROCEDE DEL 3E–003.29 GRUPO 1 REV. 2

* EL PLANO REVISION 2 SUBSTITUYE AL PLANO DE O.I.P.
DE LA MISMA DENOMINACION Y REVISION 1.

ACTUALIZADO
IDR
P.A. MMO DIC-2023
MMO

EDIC.	FECHA	DESCRIPCION	EST.	REAL.	COMP.	VERIF.	SUPERV.	APROB.
6	MAY.22	PCD–2/36857/A1–05	FBL	JMG	–	LMP	–	JMB
5	MAR.11	PCD–2/21330/A4–04 (DIGITALIZADO)	JFC	JRG	JFC	JMB	–	LFV
4	OCT.08	PCD–2/20203–5/A1–03	JFC	IOH	JFC	JMB	–	LFV
3	ENE.03	PCD–2/20203–1/A1–02	PM	VV	PM	JMB	LFV	CSP

anav Asociación Nuclear Ascó - Vandellós II, A.I.E.

Westinghouse ANAV Engineering Support

CENTRAL NUCLEAR DE ASCO - GRUPO 2

SITUACION: AREA 366 EDIFICIO AUXILIAR EL. 57,50

ESQUEMA UNIFILAR
SISTEMA 400V
BARRAS "6B1–B"

PLANO Nº:	CLASE	EDICION
2/3E–003.29	—	6

23E–003.29–––06.DGN