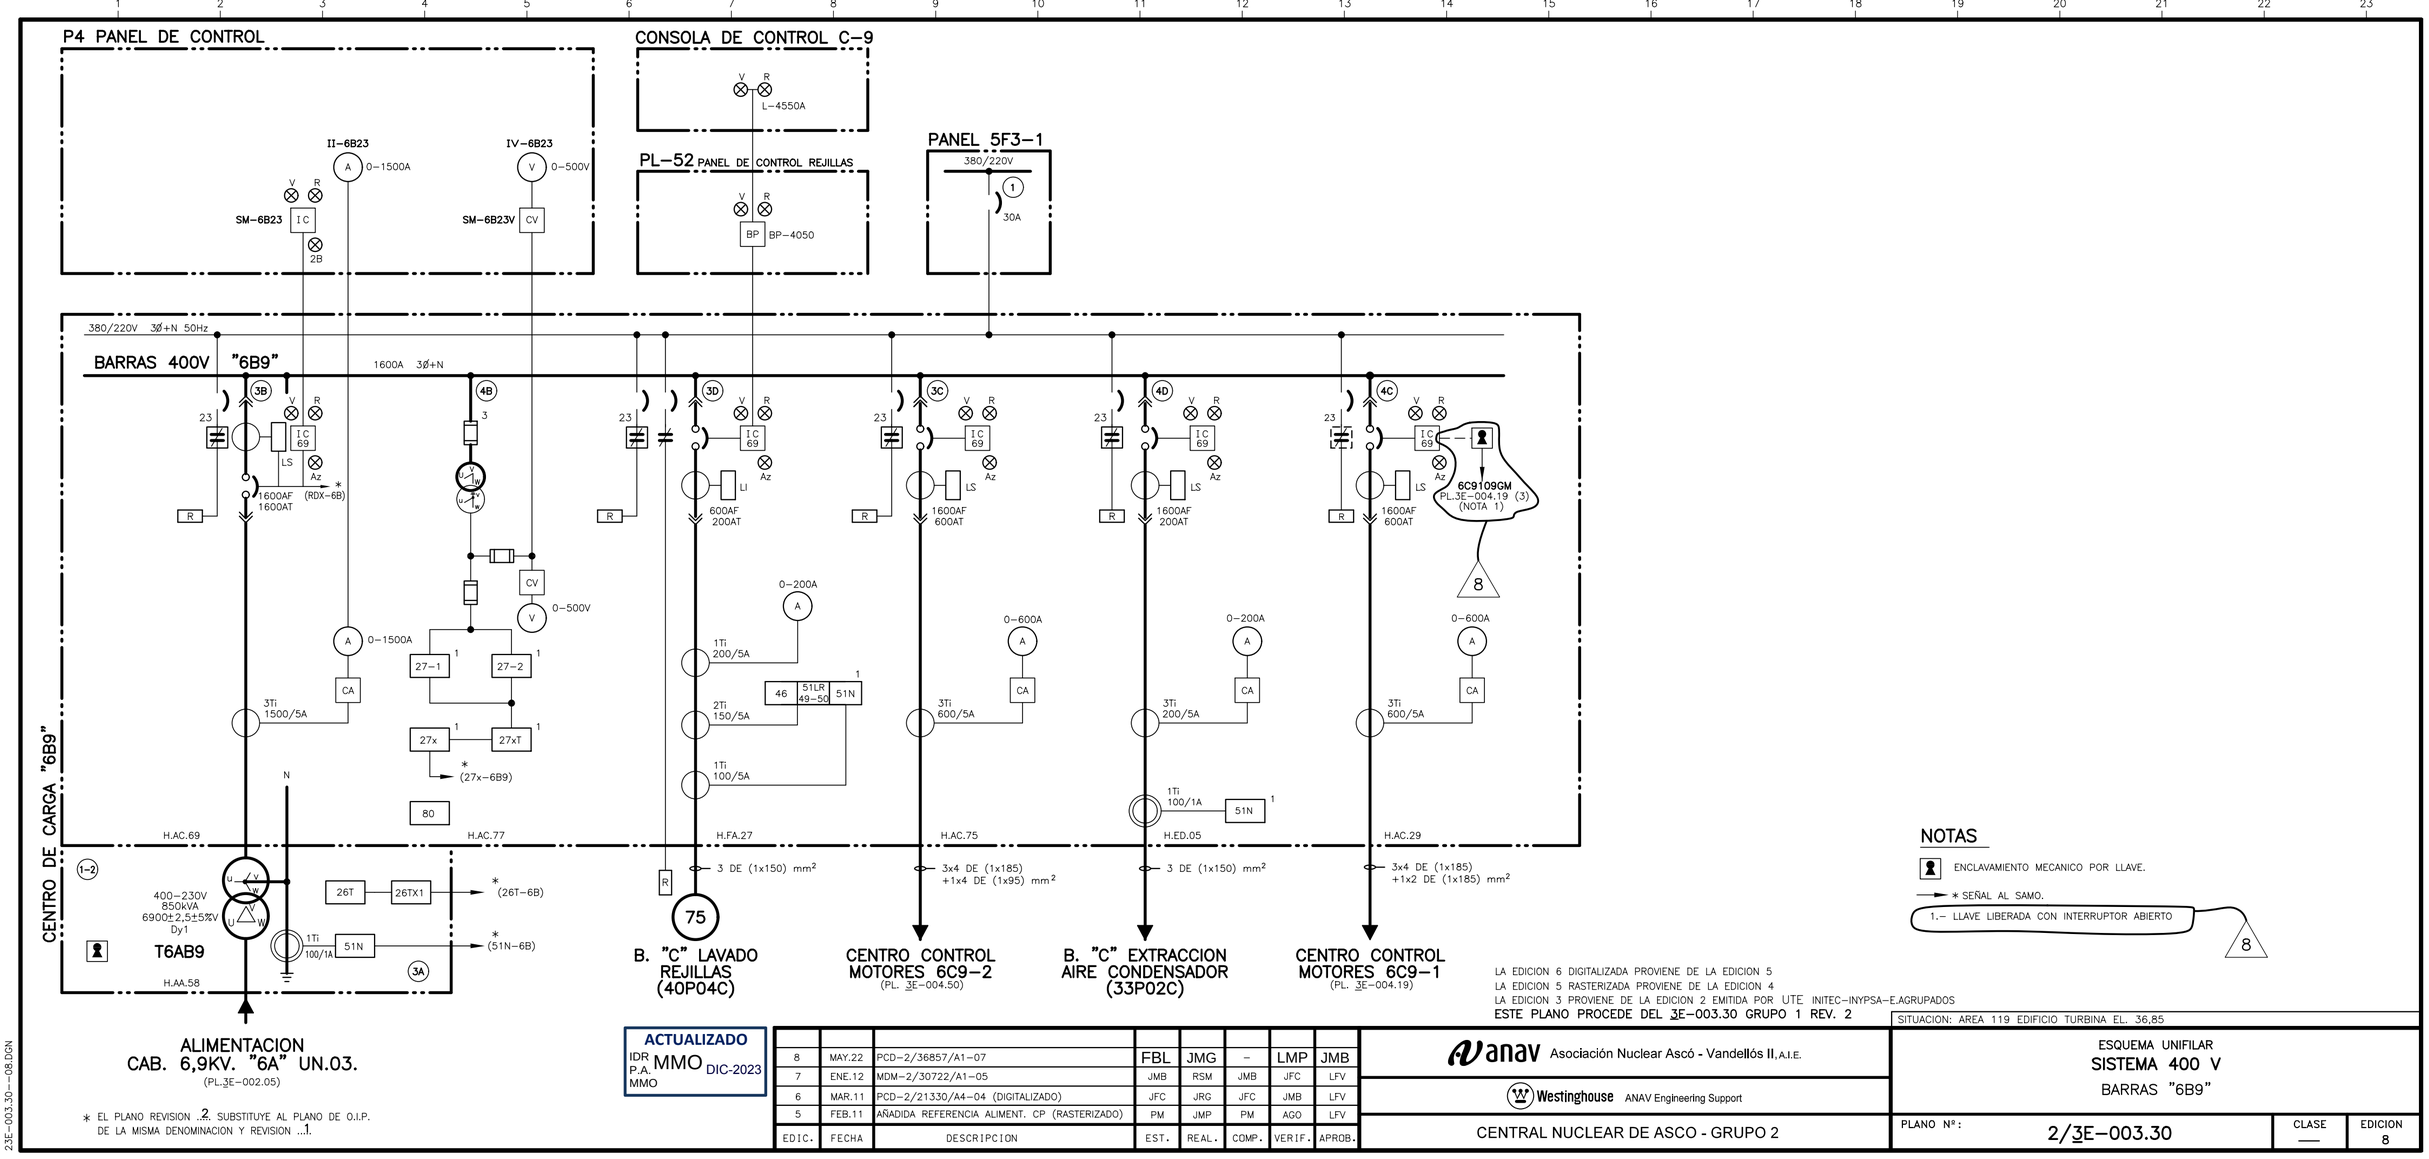


NOTAS

ENCLAVAMIENTO MECANICO POR LLAVE.

→ * SEÑAL AL SAMO.

1.- LLAVE LIBERADA CON INTERRUPTOR ABIERTO

8

* EL PLANO REVISION ..2.. SUBSTITUYE AL PLANO DE O.I.P. DE LA MISMA DENOMINACION Y REVISION ..1..

LA EDICION 6 DIGITALIZADA PROVIENE DE LA EDICION 5
LA EDICION 5 RASTERIZADA PROVIENE DE LA EDICION 4
LA EDICION 3 PROVIENE DE LA EDICION 2 EMITIDA POR UTE INITEC-INYPSA-E.AGRUPADOS
ESTE PLANO PROCEDE DEL 3E-003.30 GRUPO 1 REV. 2

SITUACION: AREA 119 EDIFICIO TURBINA EL. 36,85

ACTUALIZADO
IDR P.A. MMO DIC-2023
MMO

EDIC.	FECHA	DESCRIPCION	EST.	REAL.	COMP.	VERIF.	APROB.
8	MAY.22	PCD-2/36857/A1-07	FBL	JMG	-	LMP	JMB
7	ENE.12	MDM-2/30722/A1-05	JMB	RSM	JMB	JFC	LFV
6	MAR.11	PCD-2/21330/A4-04 (DIGITALIZADO)	JFC	JRG	JFC	JMB	LFV
5	FEB.11	AÑADIDA REFERENCIA ALIMENT. CP (RASTERIZADO)	PM	JMP	PM	AGO	LFV

anav Asociación Nuclear Ascó - Vandellós II, A.I.E.

Westinghouse ANAV Engineering Support

CENTRAL NUCLEAR DE ASCO - GRUPO 2

ESQUEMA UNIFILAR
SISTEMA 400 V
BARRAS "6B9"

PLANO Nº: 2/3E-003.30 | CLASE — | EDICION 8

23E-003.30---08.DGN