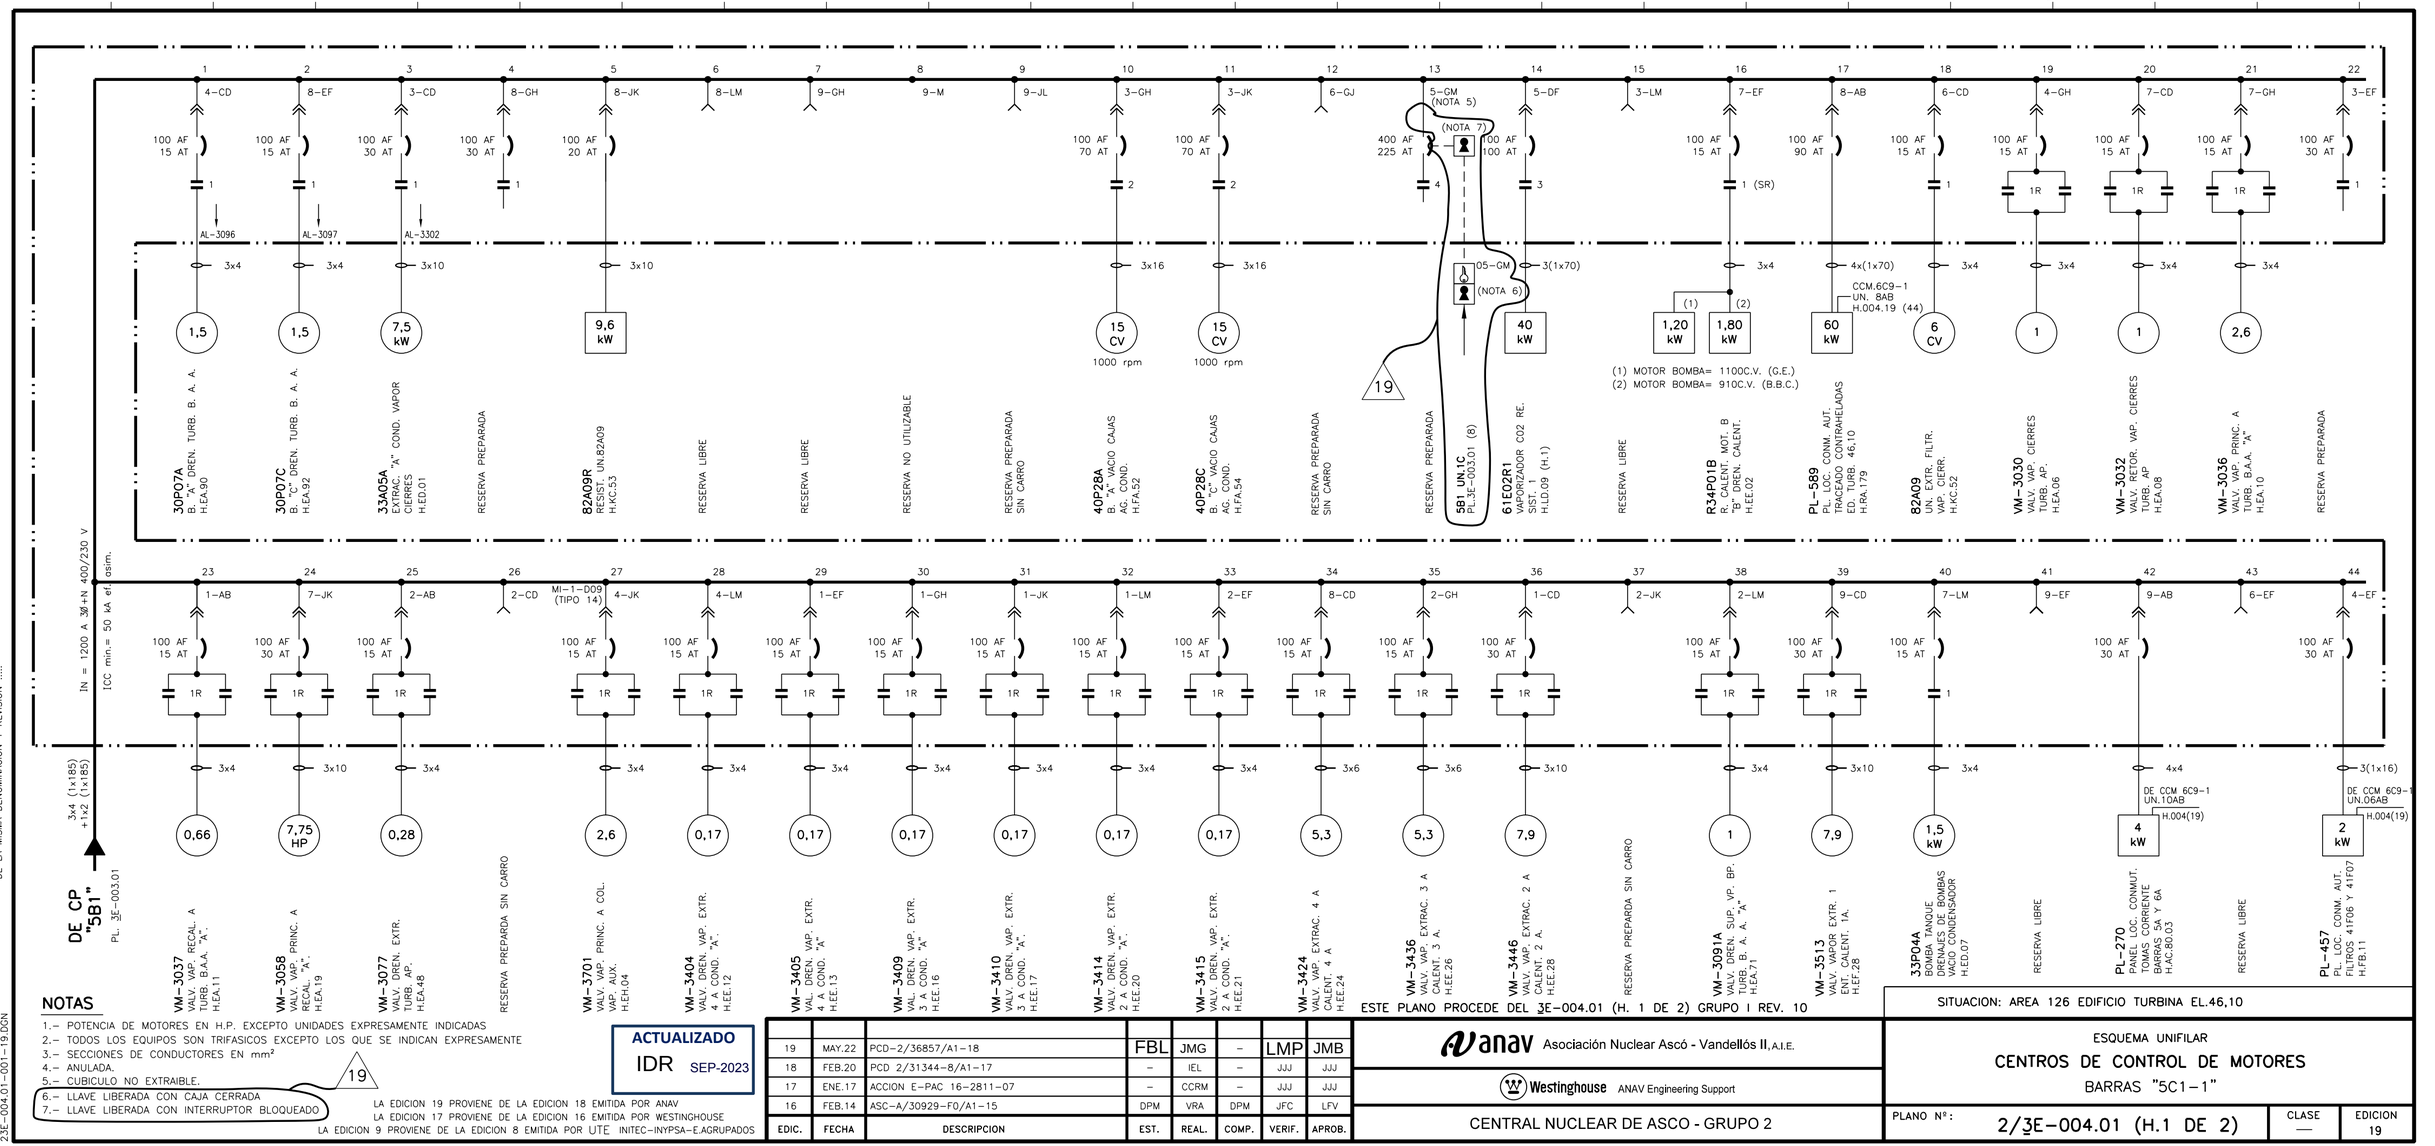


ESTE PLANO PROCEDE DEL 3E-004.01 (H. 1 DE 2) GRUPO I REV. 10

SITUACION: AREA 126 EDIFICIO TURBINA EL.46,10

NOTAS

1.- POTENCIA DE MOTORES EN H.P. EXCEPTO UNIDADES EXPRESAMENTE INDICADAS
2.- TODOS LOS EQUIPOS SON TRIFASICOS EXCEPTO LOS QUE SE INDICAN EXPRESAMENTE
3.- SECCIONES DE CONDUCTORES EN mm²
4.- ANULADA.
5.- CUBICULO NO EXTRAIBLE.
6.- LLAVE LIBERADA CON CAJA CERRADA
7.- LLAVE LIBERADA CON INTERRUPTOR BLOQUEADO

19

ACTUALIZADO
IDR SEP-2023

LA EDICION 19 PROVIENE DE LA EDICION 18 EMITIDA POR ANAV
LA EDICION 17 PROVIENE DE LA EDICION 16 EMITIDA POR WESTINGHOUSE
LA EDICION 9 PROVIENE DE LA EDICION 8 EMITIDA POR UTE INITEC-INYPSA-E.AGRUPADOS

EDIC.	FECHA	DESCRIPCION	EST.	REAL.	COMP.	VERIF.	APROB.
19	MAY.22	PCD-2/36857/A1-18	FBL	JMG	–	LMP	JMB
18	FEB.20	PCD 2/31344-8/A1-17	–	IEL	–	JJJ	JJJ
17	ENE.17	ACCION E-PAC 16-2811-07	–	CCRM	–	JJJ	JJJ
16	FEB.14	ASC-A/30929-F0/A1-15	DPM	VRA	DPM	JFC	LFV

anav Asociación Nuclear Ascó - Vandellós II, A.I.E.

Westinghouse ANAV Engineering Support

CENTRAL NUCLEAR DE ASCO - GRUPO 2

ESQUEMA UNIFILAR

CENTROS DE CONTROL DE MOTORES

BARRAS "5C1-1"

PLANO Nº: 2/3E-004.01 (H.1 DE 2)

CLASE —

EDICION 19