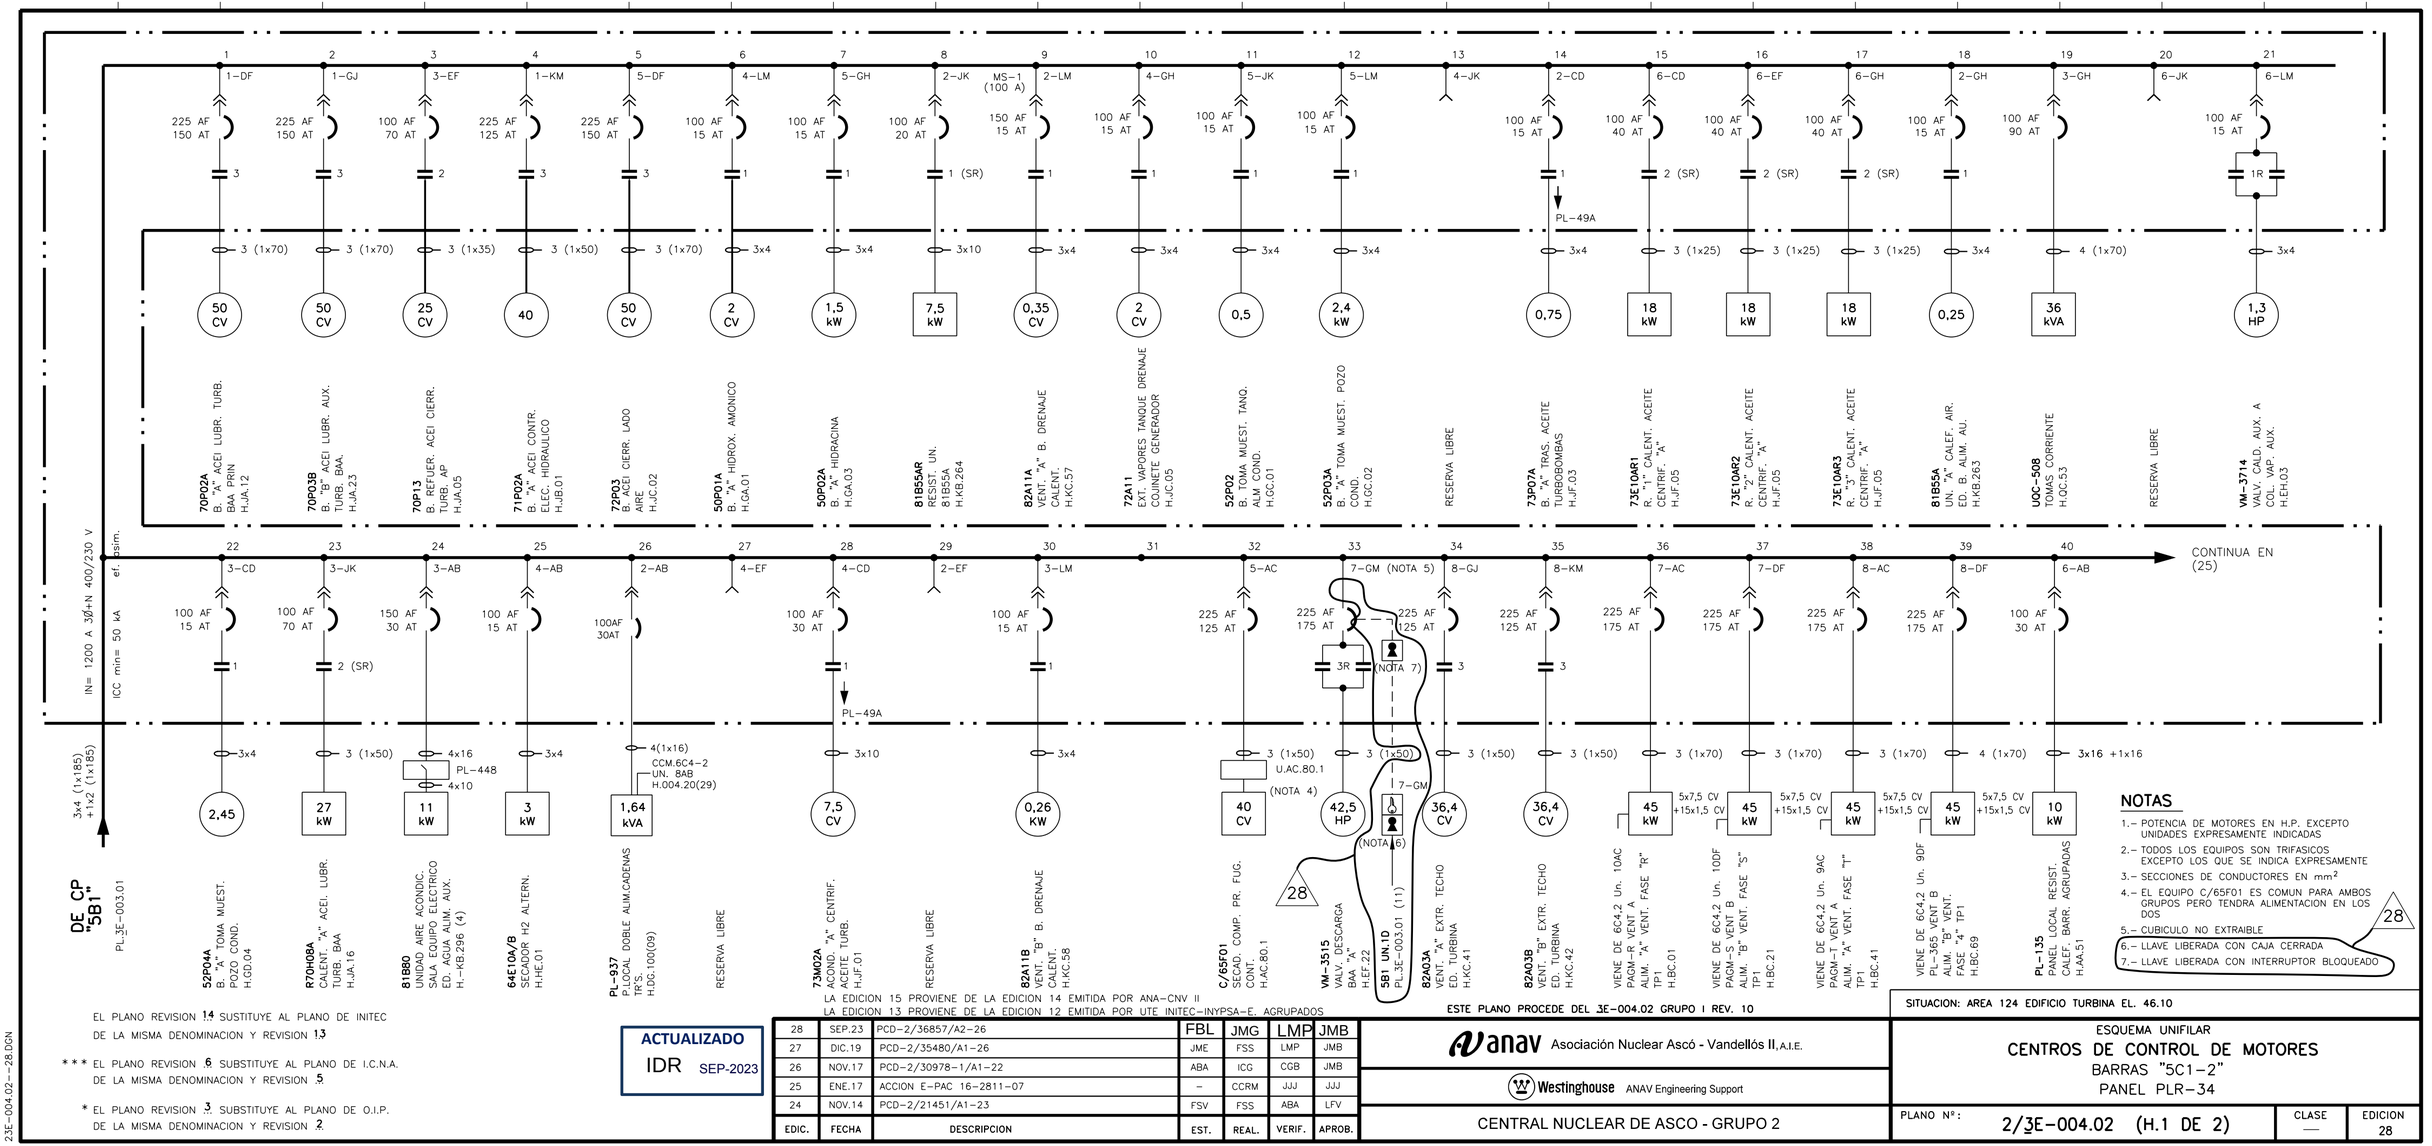


EL PLANO REVISION 14 SUSTITUYE AL PLANO DE INITEC DE LA MISMA DENOMINACION Y REVISION 13

*** EL PLANO REVISION 6 SUBSTITUYE AL PLANO DE I.C.N.A. DE LA MISMA DENOMINACION Y REVISION 5

* EL PLANO REVISION 3 SUBSTITUYE AL PLANO DE O.I.P. DE LA MISMA DENOMINACION Y REVISION 2

LA EDICION 15 PROVIENE DE LA EDICION 14 EMITIDA POR ANA-CNV II
LA EDICION 13 PROVIENE DE LA EDICION 12 EMITIDA POR UTE INITEC-INYPSA-E. AGRUPADOS

ESTE PLANO PROCEDE DEL 3E-004.02 GRUPO I REV. 10

ACTUALIZADO
IDR SEP-2023

EDIC.	FECHA	DESCRIPCION	EST.	REAL.	VERIF.	APROB.
28	SEP.23	PCD-2/36857/A2-26	FBL	JMG	LMP	JMB
27	DIC.19	PCD-2/35480/A1-26	JME	FSS	LMP	JMB
26	NOV.17	PCD-2/30978-1/A1-22	ABA	ICG	CGB	JMB
25	ENE.17	ACCION E-PAC 16-2811-07	–	CCRM	JJJ	JJJ
24	NOV.14	PCD-2/21451/A1-23	FSV	FSS	ABA	LFV

anav Asociación Nuclear Ascó - Vandellós II, A.I.E.

Westinghouse ANAV Engineering Support

CENTRAL NUCLEAR DE ASCO - GRUPO 2

SITUACION: AREA 124 EDIFICIO TURBINA EL. 46.10

ESQUEMA UNIFILAR
CENTROS DE CONTROL DE MOTORES
BARRAS "5C1-2"
PANEL PLR-34

PLANO Nº: 2/3E-004.02 (H.1 DE 2)

CLASE —

EDICION 28

23E-004.02---28.DGN