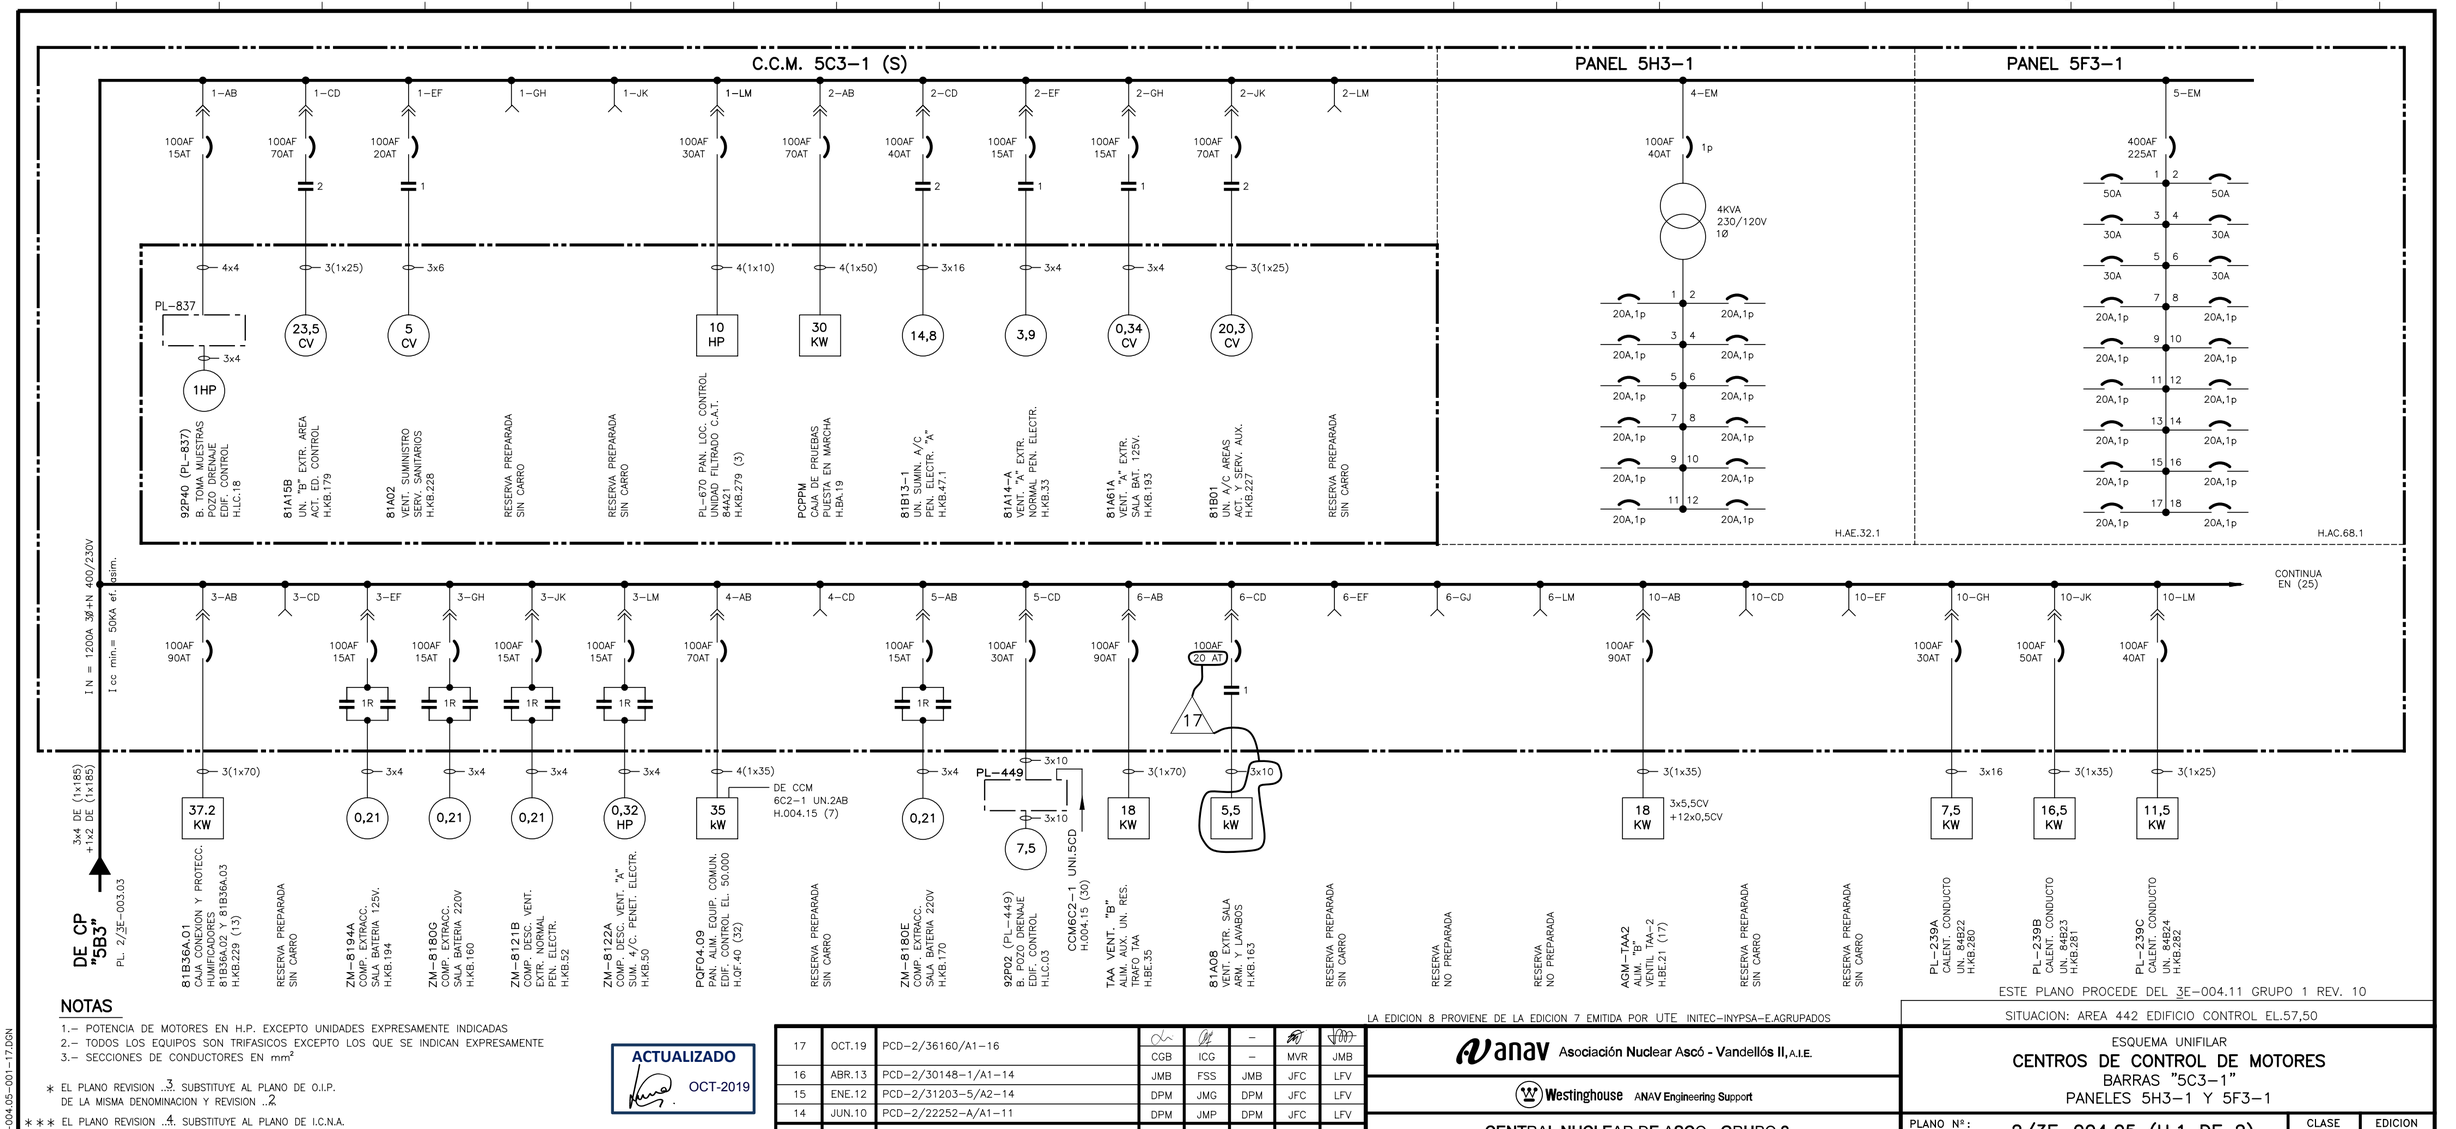


NOTAS

1.- POTENCIA DE MOTORES EN H.P. EXCEPTO UNIDADES EXPRESAMENTE INDICADAS
2.- TODOS LOS EQUIPOS SON TRIFASICOS EXCEPTO LOS QUE SE INDICAN EXPRESAMENTE
3.- SECCIONES DE CONDUCTORES EN mm²

* EL PLANO REVISION ...3 SUBSTITUYE AL PLANO DE O.I.P. DE LA MISMA DENOMINACION Y REVISION ...2.

*** EL PLANO REVISION ...4 SUBSTITUYE AL PLANO DE I.C.N.A. DE LA MISMA DENOMINACION Y REVISION ...3

ACTUALIZADO OCT-2019

EDIC.	FECHA	DESCRIPCION	EST.	REAL.	COMP.	VERIF.	APROB.
17	OCT.19	PCD-2/36160/A1-16	CGB	ICG	–	MVR	JMB
16	ABR.13	PCD-2/30148-1/A1-14	JMB	FSS	JMB	JFC	LFV
15	ENE.12	PCD-2/31203-5/A2-14	DPM	JMG	DPM	JFC	LFV
14	JUN.10	PCD-2/22252-A/A1-11	DPM	JMP	DPM	JFC	LFV

LA EDICION 8 PROVIENE DE LA EDICION 7 EMITIDA POR UTE INITEC-INYPSA-E.AGRUPADOS

ESTE PLANO PROCEDE DEL 3E-004.11 GRUPO 1 REV. 10

SITUACION: AREA 442 EDIFICIO CONTROL EL.57,50

anav Asociación Nuclear Ascó - Vandellós II, A.I.E.

Westinghouse ANAV Engineering Support

CENTRAL NUCLEAR DE ASCO - GRUPO 2

ESQUEMA UNIFILAR

CENTROS DE CONTROL DE MOTORES BARRAS "5C3-1" PANELES 5H3-1 Y 5F3-1

PLANO Nº: 2/3E-004.05 (H.1 DE 2) | CLASE — | EDICION 17

23E-004.05-001-17.DGN