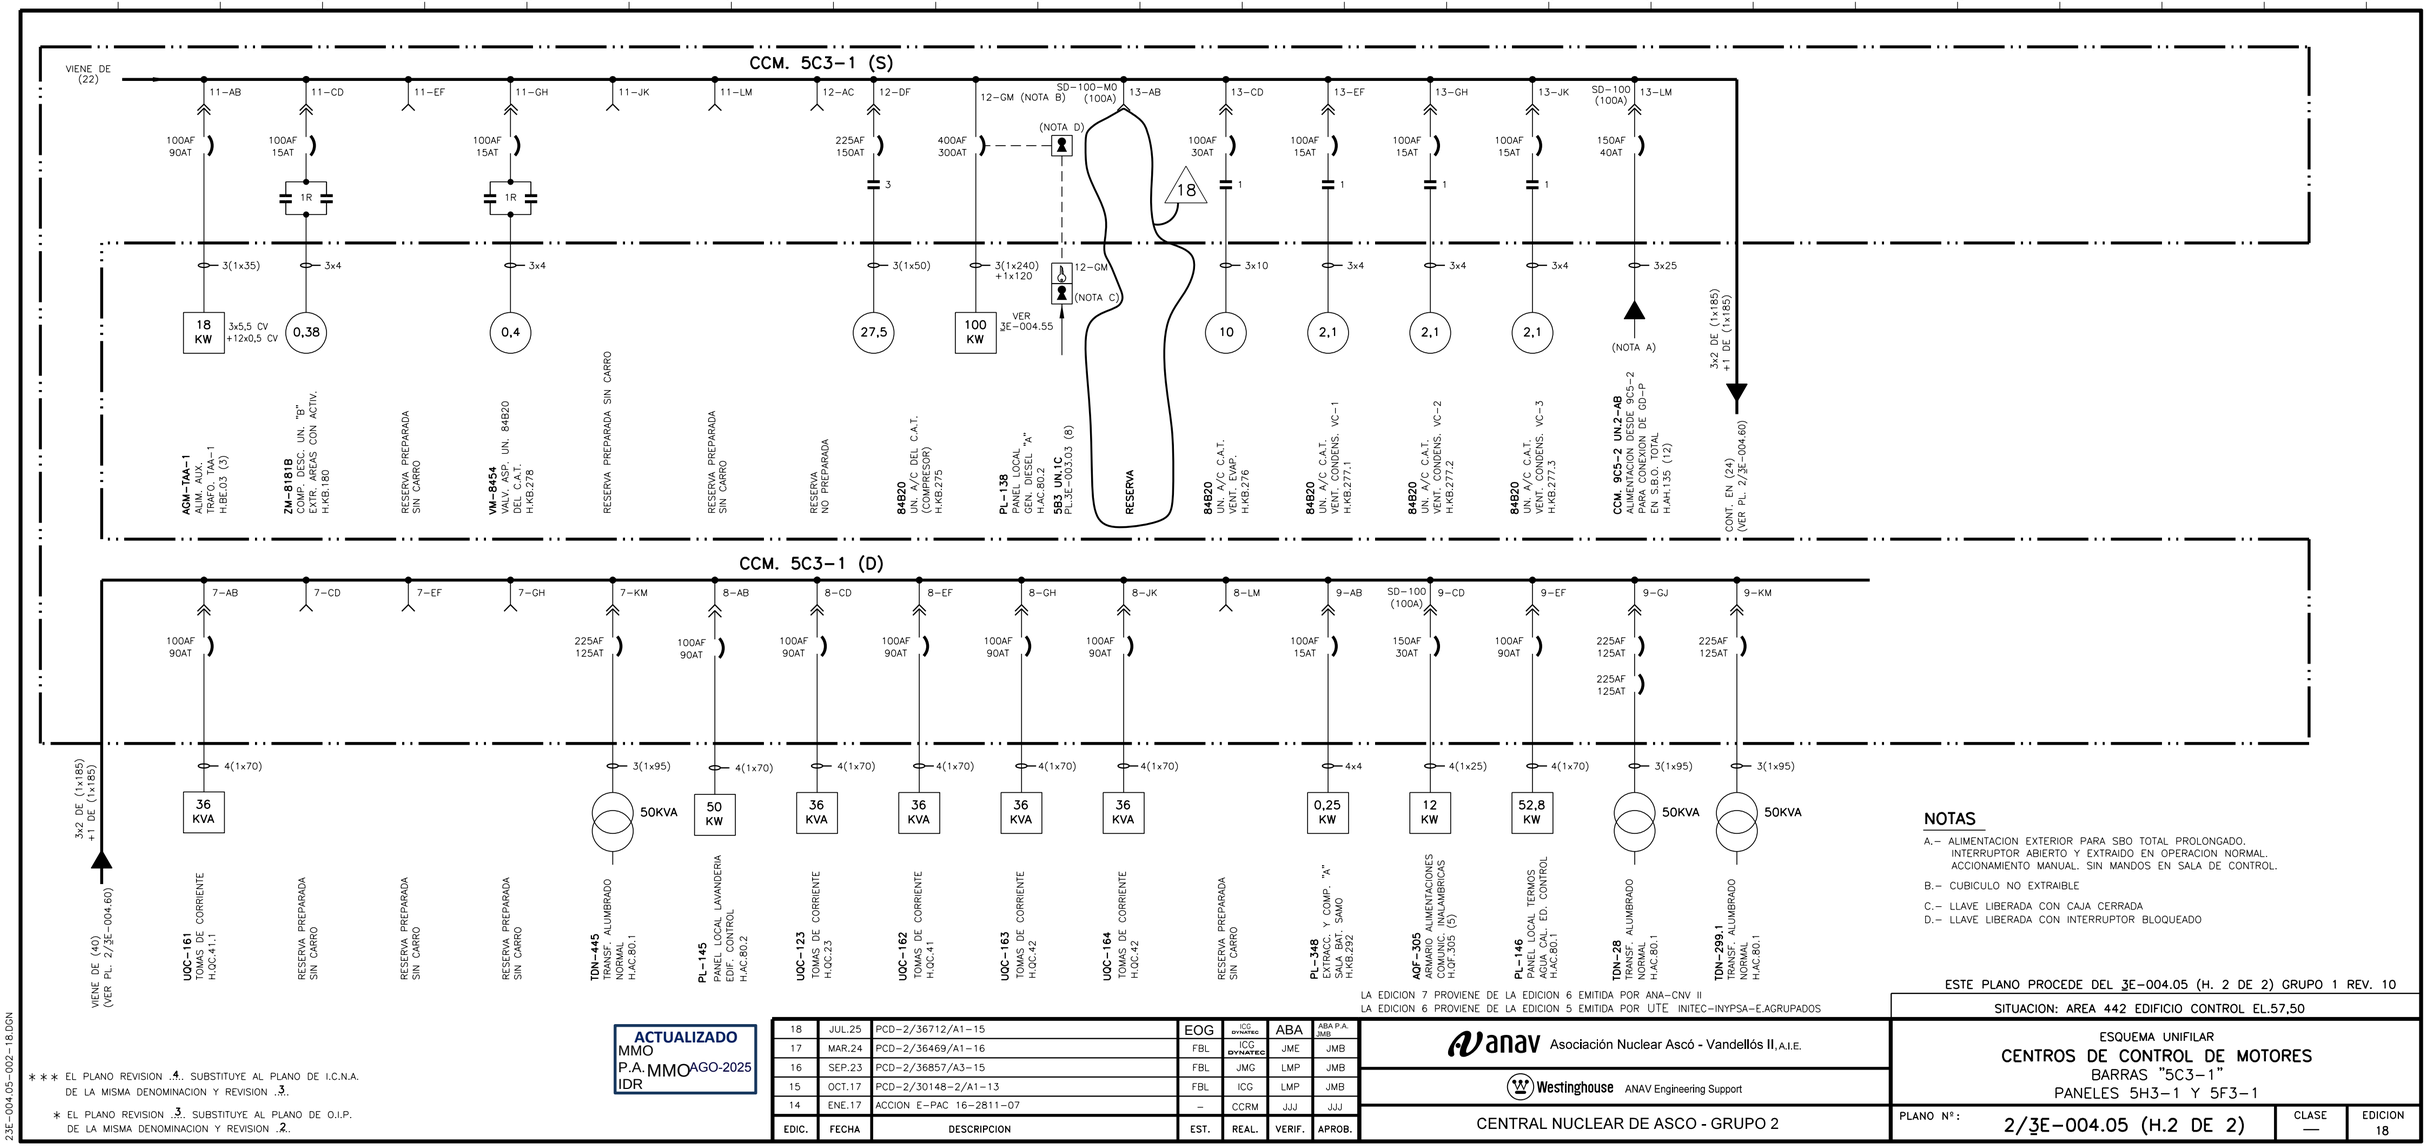


NOTAS

A.– ALIMENTACION EXTERIOR PARA SBO TOTAL PROLONGADO. INTERRUPTOR ABIERTO Y EXTRAIDO EN OPERACION NORMAL. ACCIONAMIENTO MANUAL. SIN MANDOS EN SALA DE CONTROL.

B.– CUBICULO NO EXTRAIBLE

C.– LLAVE LIBERADA CON CAJA CERRADA

D.– LLAVE LIBERADA CON INTERRUPTOR BLOQUEADO

ACTUALIZADO
MMO
P.A. MMO AGO-2025
IDR

*** EL PLANO REVISION 4 SUBSTITUYE AL PLANO DE I.C.N.A. DE LA MISMA DENOMINACION Y REVISION 3.

* EL PLANO REVISION 3 SUBSTITUYE AL PLANO DE O.I.P. DE LA MISMA DENOMINACION Y REVISION 2.

EDIC.	FECHA	DESCRIPCION	EST.	REAL.	VERIF.	APROB.
18	JUL.25	PCD-2/36712/A1-15	EOG	ICG DYNATEC	ABA	ABA P.A. JMB
17	MAR.24	PCD-2/36469/A1-16	FBL	ICG DYNATEC	JME	JMB
16	SEP.23	PCD-2/36857/A3-15	FBL	JMG	LMP	JMB
15	OCT.17	PCD-2/30148-2/A1-13	FBL	ICG	LMP	JMB
14	ENE.17	ACCION E-PAC 16-2811-07	–	CCRM	JJJ	JJJ

LA EDICION 7 PROVIENE DE LA EDICION 6 EMITIDA POR ANA-CNV II
LA EDICION 6 PROVIENE DE LA EDICION 5 EMITIDA POR UTE INITEC-INYPSA-E.AGRUPADOS

ESTE PLANO PROCEDE DEL 3E-004.05 (H. 2 DE 2) GRUPO 1 REV. 10

SITUACION: AREA 442 EDIFICIO CONTROL EL.57,50

anav Asociación Nuclear Ascó - Vandellós II, A.I.E.

Westinghouse ANAV Engineering Support

CENTRAL NUCLEAR DE ASCO - GRUPO 2

ESQUEMA UNIFILAR
CENTROS DE CONTROL DE MOTORES
BARRAS "5C3-1"
PANELES 5H3-1 Y 5F3-1

PLANO Nº: 2/3E-004.05 (H.2 DE 2) | CLASE — | EDICION 18

23E-004.05-002-18.DGN