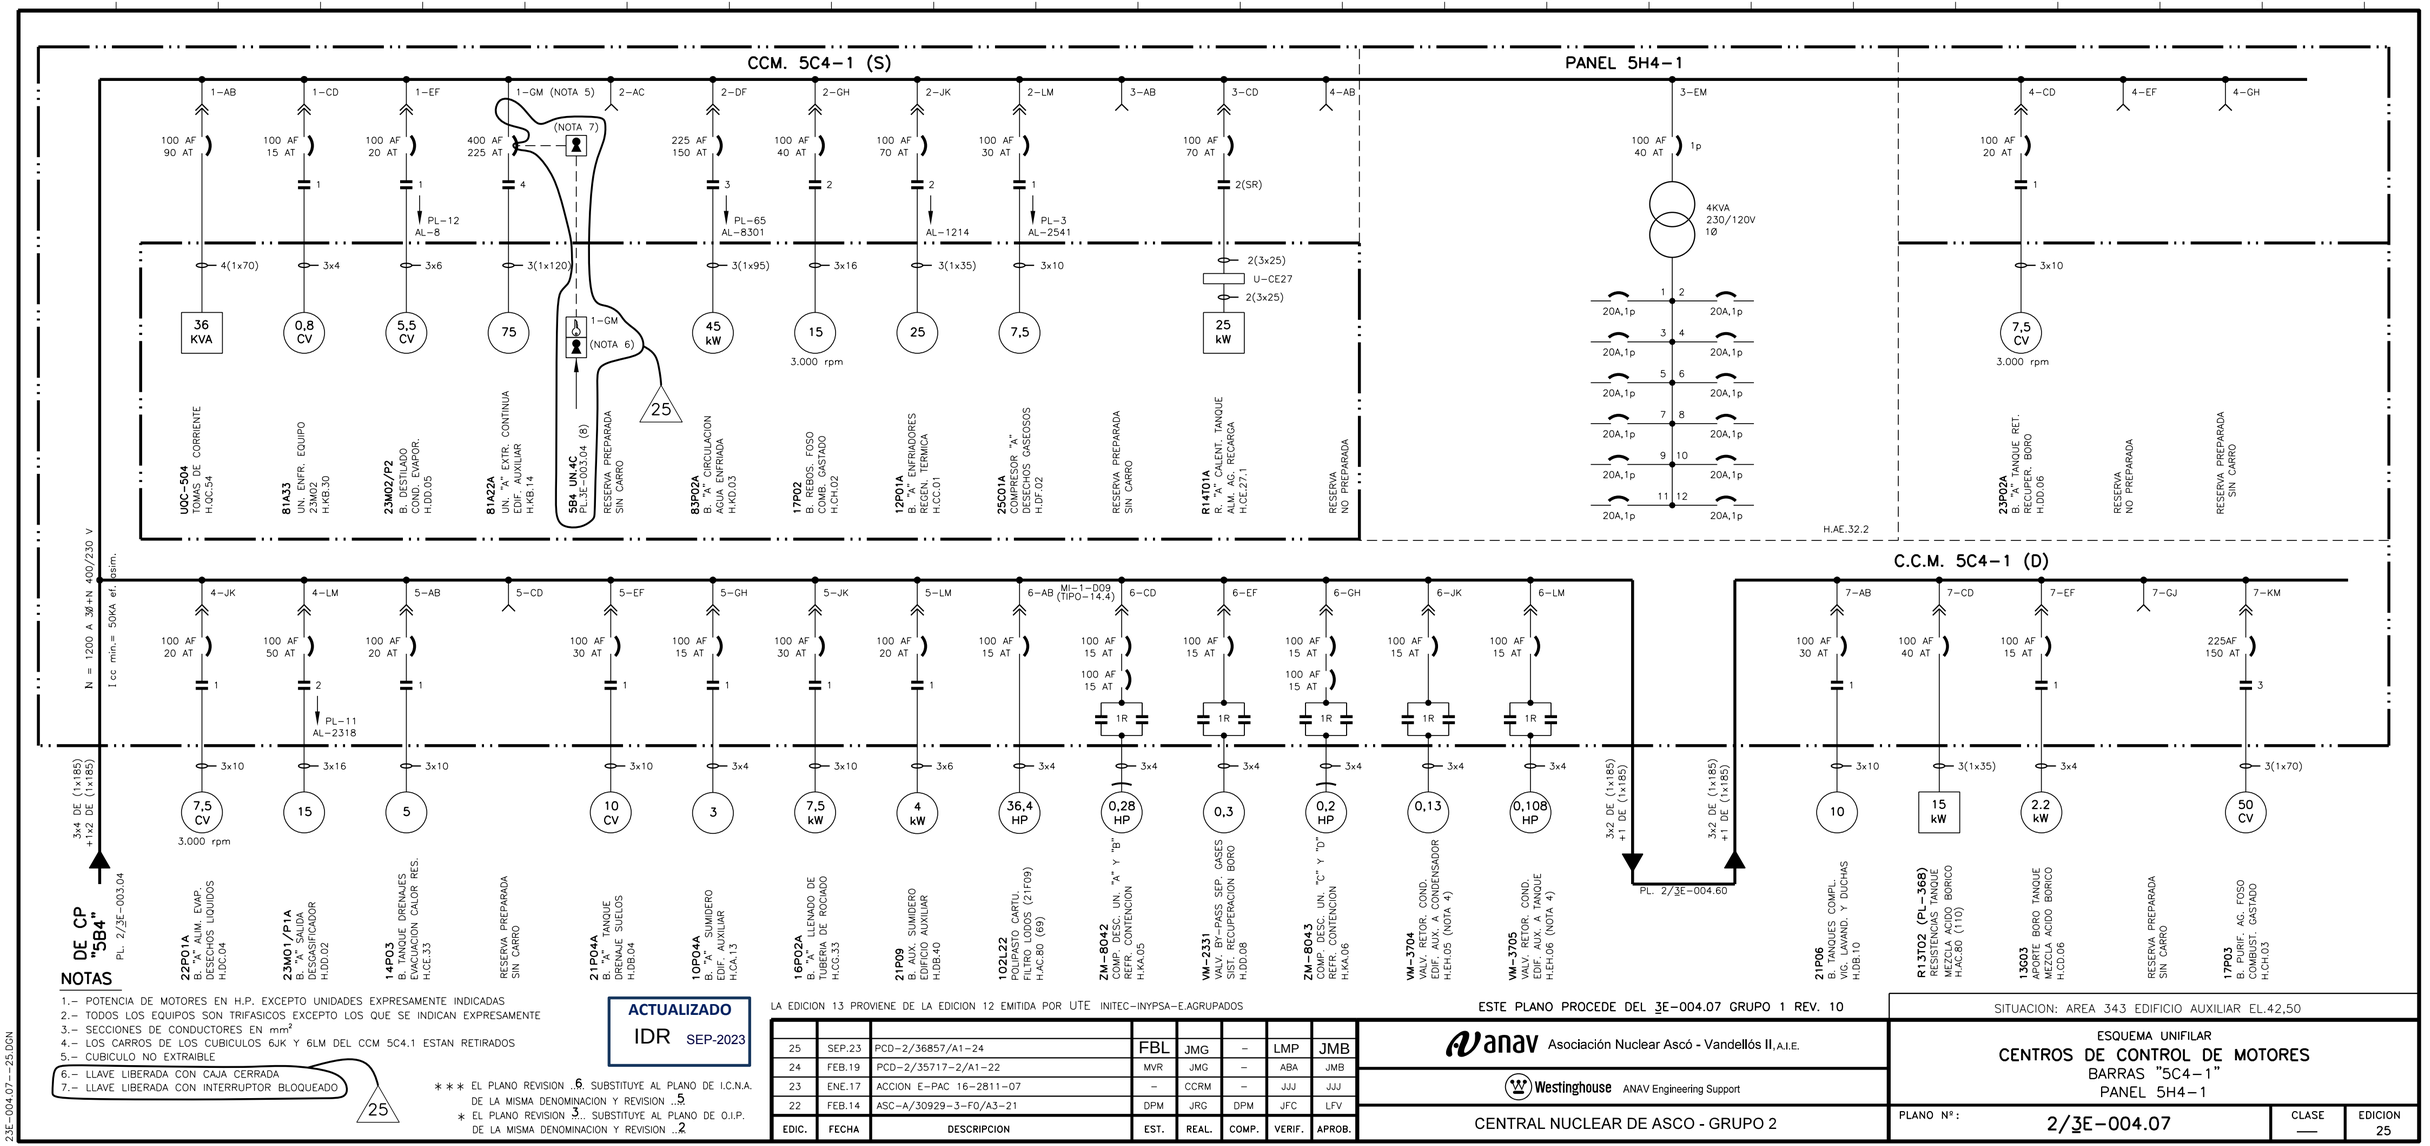



## NOTAS

1.- POTENCIA DE MOTORES EN H.P. EXCEPTO UNIDADES EXPRESAMENTE INDICADAS
2.- TODOS LOS EQUIPOS SON TRIFASICOS EXCEPTO LOS QUE SE INDICAN EXPRESAMENTE
3.- SECCIONES DE CONDUCTORES EN $mm^2$
4.- LOS CARROS DE LOS CUBICULOS 6JK Y 6LM DEL CCM 5C4.1 ESTAN RETIRADOS
5.- CUBICULO NO EXTRAIBLE
6.- LLAVE LIBERADA CON CAJA CERRADA
7.- LLAVE LIBERADA CON INTERRUPTOR BLOQUEADO

25

**ACTUALIZADO**
IDR SEP-2023

*** EL PLANO REVISION ..6.. SUBSTITUYE AL PLANO DE I.C.N.A. DE LA MISMA DENOMINACION Y REVISION ..5..
* EL PLANO REVISION ..3.. SUBSTITUYE AL PLANO DE O.I.P. DE LA MISMA DENOMINACION Y REVISION ..2..

LA EDICION 13 PROVIENE DE LA EDICION 12 EMITIDA POR UTE INITEC-INYPSA-E.AGRUPADOS

ESTE PLANO PROCEDE DEL 3E-004.07 GRUPO 1 REV. 10

| EDIC. | FECHA | DESCRIPCION | EST. | REAL. | COMP. | VERIF. | APROB. |
|---|---|---|---|---|---|---|---|
| 25 | SEP.23 | PCD-2/36857/A1-24 | FBL | JMG | – | LMP | JMB |
| 24 | FEB.19 | PCD-2/35717-2/A1-22 | MVR | JMG | – | ABA | JMB |
| 23 | ENE.17 | ACCION E-PAC 16-2811-07 | – | CCRM | – | JJJ | JJJ |
| 22 | FEB.14 | ASC-A/30929-3-FO/A3-21 | DPM | JRG | DPM | JFC | LFV |

anav Asociación Nuclear Ascó - Vandellós II, A.I.E.
Westinghouse ANAV Engineering Support
CENTRAL NUCLEAR DE ASCO - GRUPO 2

SITUACION: AREA 343 EDIFICIO AUXILIAR EL.42,50

ESQUEMA UNIFILAR
# CENTROS DE CONTROL DE MOTORES
BARRAS "5C4-1"
PANEL 5H4-1

PLANO Nº: 2/3E-004.07 | CLASE — | EDICION 25

23E-004.07--25.DGN