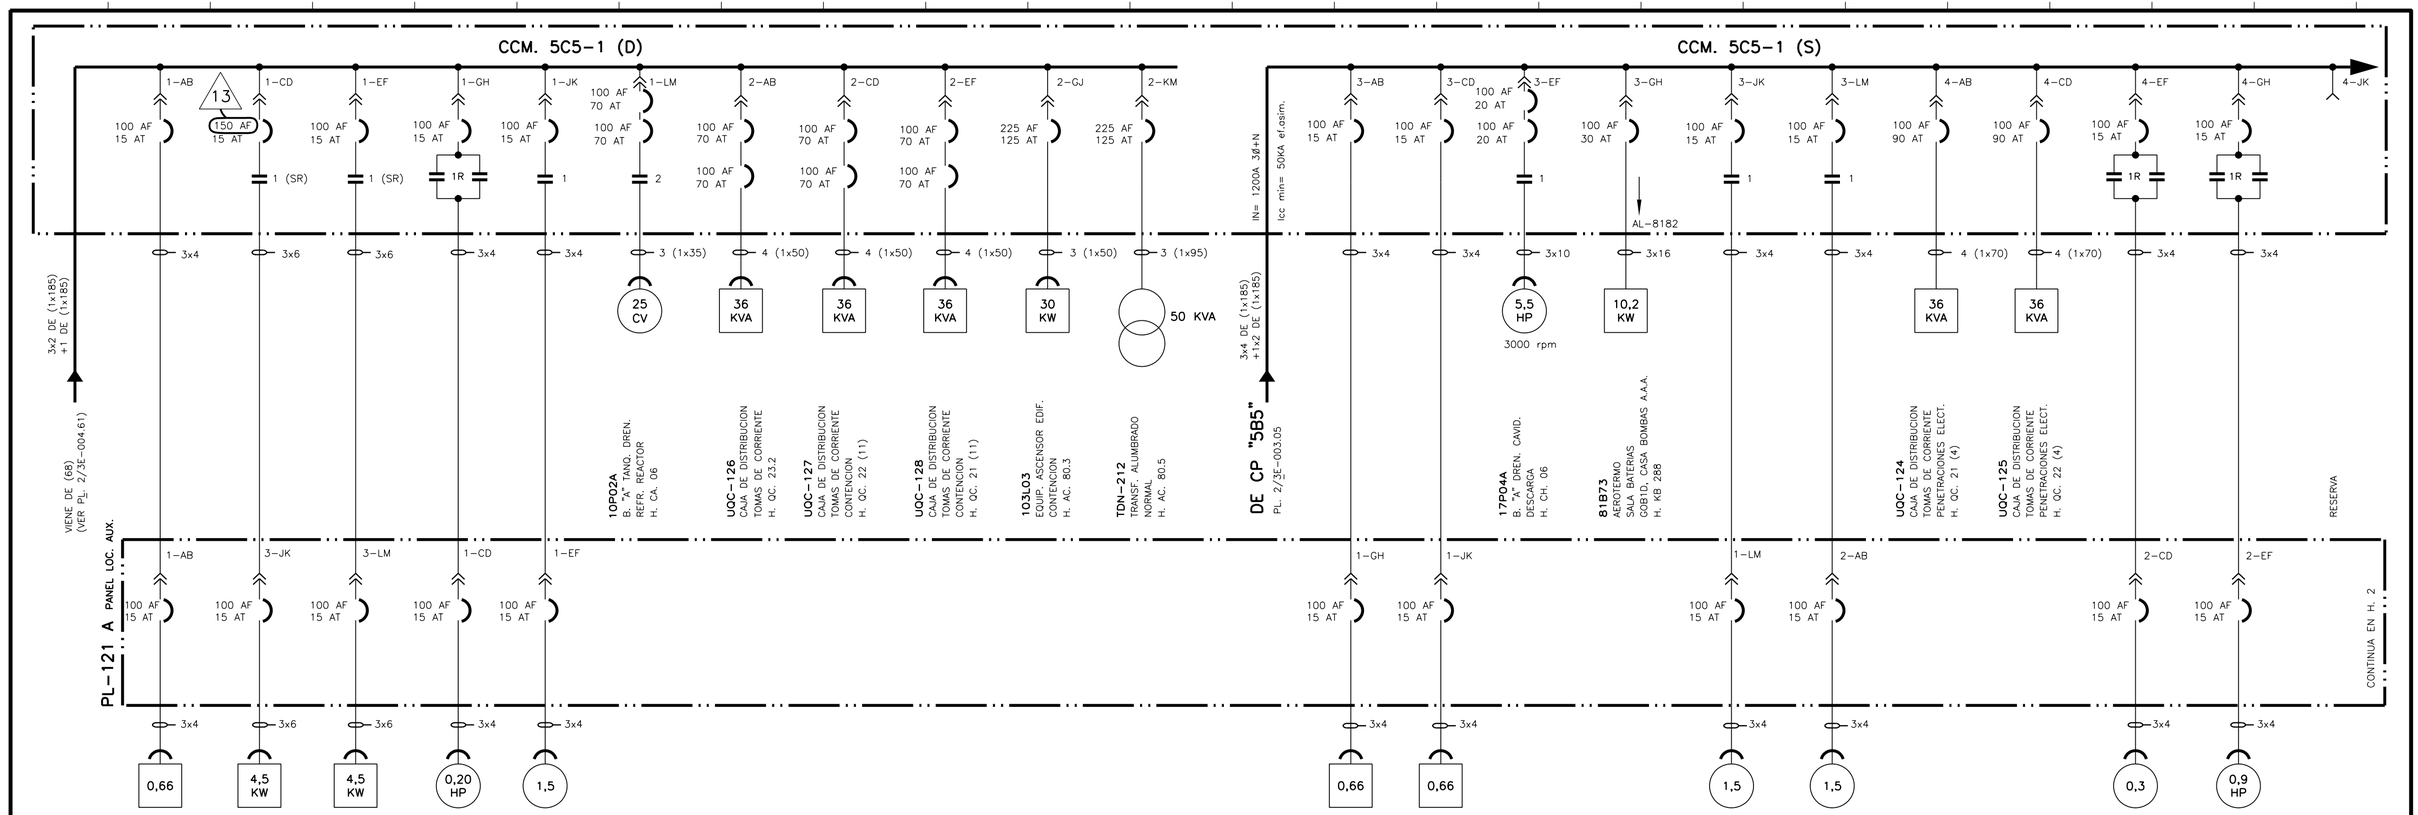


NOTAS

1- POTENCIA DE MOTORES EN H.P. EXCEPTO UNIDADES EXPRESAMENTE INDICADAS
2- TODOS LOS EQUIPOS SON TRIFASICOS EXCEPTO LOS QUE SE INDICA EXPRESAMENTE
3- SECCIONES DE CONDUCTORES EN mm2.

EL PLANO REVISION 8 SUSTITUYE AL PLANO DE UTE DE LA MISMA DENOMINACION Y REVISION 7.

*** EL PLANO REVISION 5 SUBSTITUYE AL PLANO DE I.C.N.A. DE LA MISMA DENOMINACION Y REVISION 4.

* EL PLANO REVISION 3 SUBSTITUYE AL PLANO DE O.I.P. DE LA MISMA DENOMINACION Y REVISION 2.

ACTUALIZADO
IDR MAY-2025

EDIC.	FECHA	DESCRIPCION	EST.	REAL.	COMP.	VERIF.	APROB.
13	MAY.25	ASC-A/30562-F16/A1-12	MVR	LAB	–	FBL	JMB
12	MAR.12	PCD-2/31203-5/A1-10	DPM	JMG	DPM	JFC	LFV
11	ENE.12	PCD-2/20302-A/A2-10	PM	JMG	PM	JFC	LFV
10	JUL.09	PCD-2/21967	DPM	NMB	DPM	JFC	LFV
9	OCT.08	PCD-2/20302-6/A1-07 (PARCIAL)(S/H.C.I Rev.0)	PM	MPM	PM	JGR	LFV

LA EDICION 9 PROVIENE DE LA EDICION 8 EMITIDA POR ANA – CNV II

ESTE PLANO PROCEDE DEL-3E-004.09 (H. 1 DE 3) GRUPO I REV.10

SITUACION: AREA 226 PENETRACIONES ELECTR. EL. 42.50

anav Asociación Nuclear Ascó - Vandellós II, A.I.E.

Westinghouse ANAV Engineering Support

CENTRAL NUCLEAR DE ASCO - GRUPO 2

ESQUEMA UNIFILAR
CENTROS DE CONTROL DE MOTORES BARRAS "5C5-1"
PANELES 5H5-1, 5F5-1 y PL-121 A

PLANO Nº: 2/3E-004.09 (H 1 DE 3) | CLASE — | EDICION 13

23E-004.09-001-13.DGN