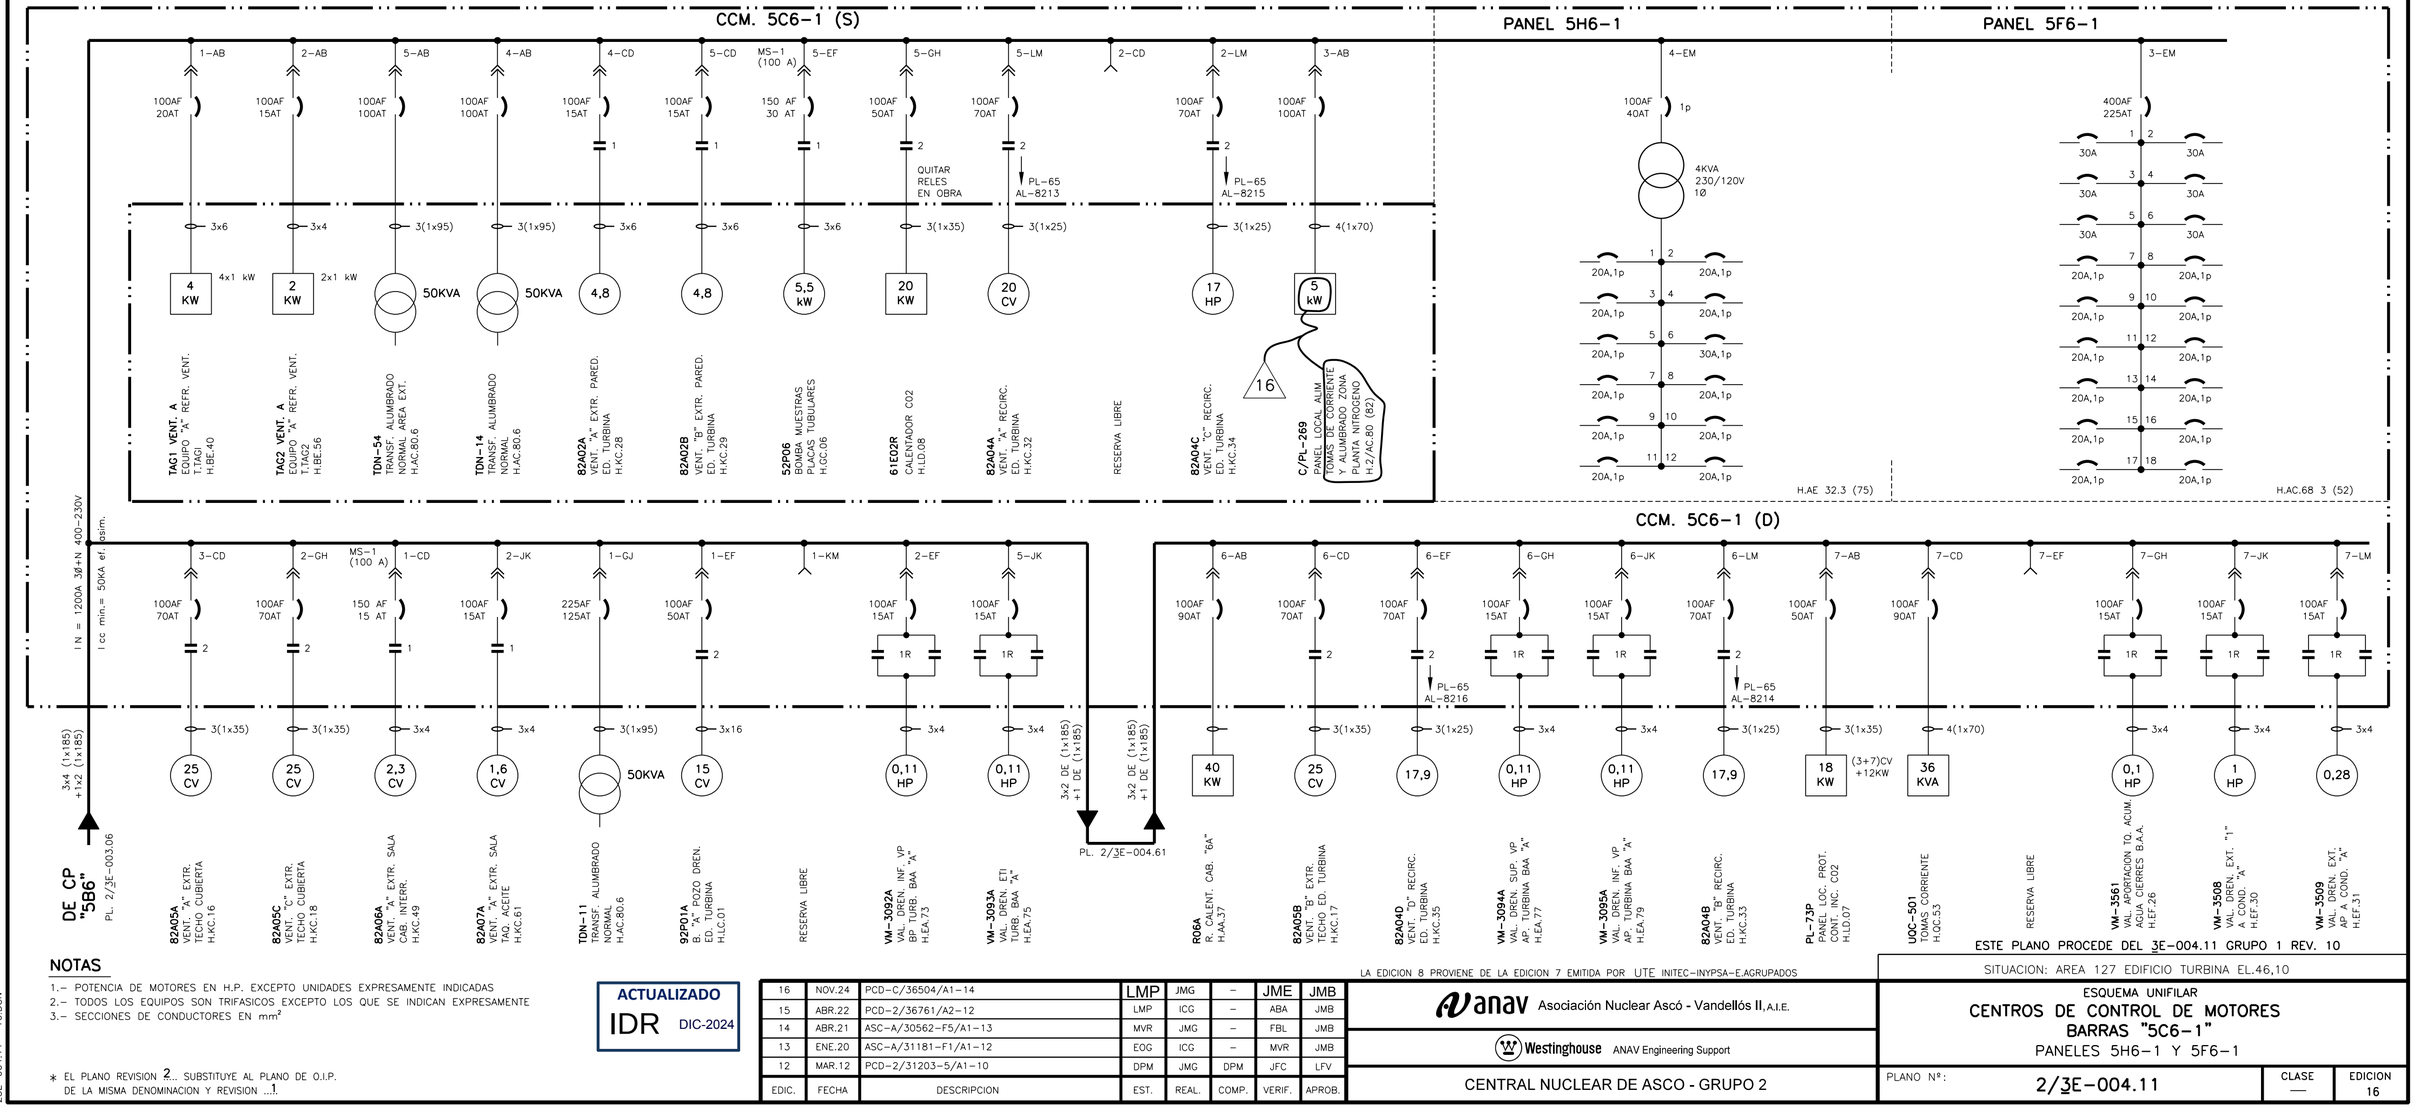


NOTAS

1.- POTENCIA DE MOTORES EN H.P. EXCEPTO UNIDADES EXPRESAMENTE INDICADAS
2.- TODOS LOS EQUIPOS SON TRIFASICOS EXCEPTO LOS QUE SE INDICAN EXPRESAMENTE
3.- SECCIONES DE CONDUCTORES EN mm²

∗ EL PLANO REVISION 2.. SUBSTITUYE AL PLANO DE O.I.P. DE LA MISMA DENOMINACION Y REVISION ...1.

ACTUALIZADO
IDR DIC-2024

LA EDICION 8 PROVIENE DE LA EDICION 7 EMITIDA POR UTE INITEC-INYPSA-E.AGRUPADOS

EDIC.	FECHA	DESCRIPCION	EST.	REAL.	COMP.	VERIF.	APROB.
16	NOV.24	PCD-C/36504/A1-14	LMP	JMG	–	JME	JMB
15	ABR.22	PCD-2/36761/A2-12	LMP	ICG	–	ABA	JMB
14	ABR.21	ASC-A/30562-F5/A1-13	MVR	JMG	–	FBL	JMB
13	ENE.20	ASC-A/31181-F1/A1-12	EOG	ICG	–	MVR	JMB
12	MAR.12	PCD-2/31203-5/A1-10	DPM	JMG	DPM	JFC	LFV

anav Asociación Nuclear Ascó - Vandellós II, A.I.E.
Westinghouse ANAV Engineering Support
CENTRAL NUCLEAR DE ASCO - GRUPO 2

SITUACION: AREA 127 EDIFICIO TURBINA EL.46,10

ESQUEMA UNIFILAR
CENTROS DE CONTROL DE MOTORES BARRAS "5C6-1"
PANELES 5H6-1 Y 5F6-1

PLANO Nº: 2/3E-004.11 | CLASE — | EDICION 16

23E-004.11-16.DGN