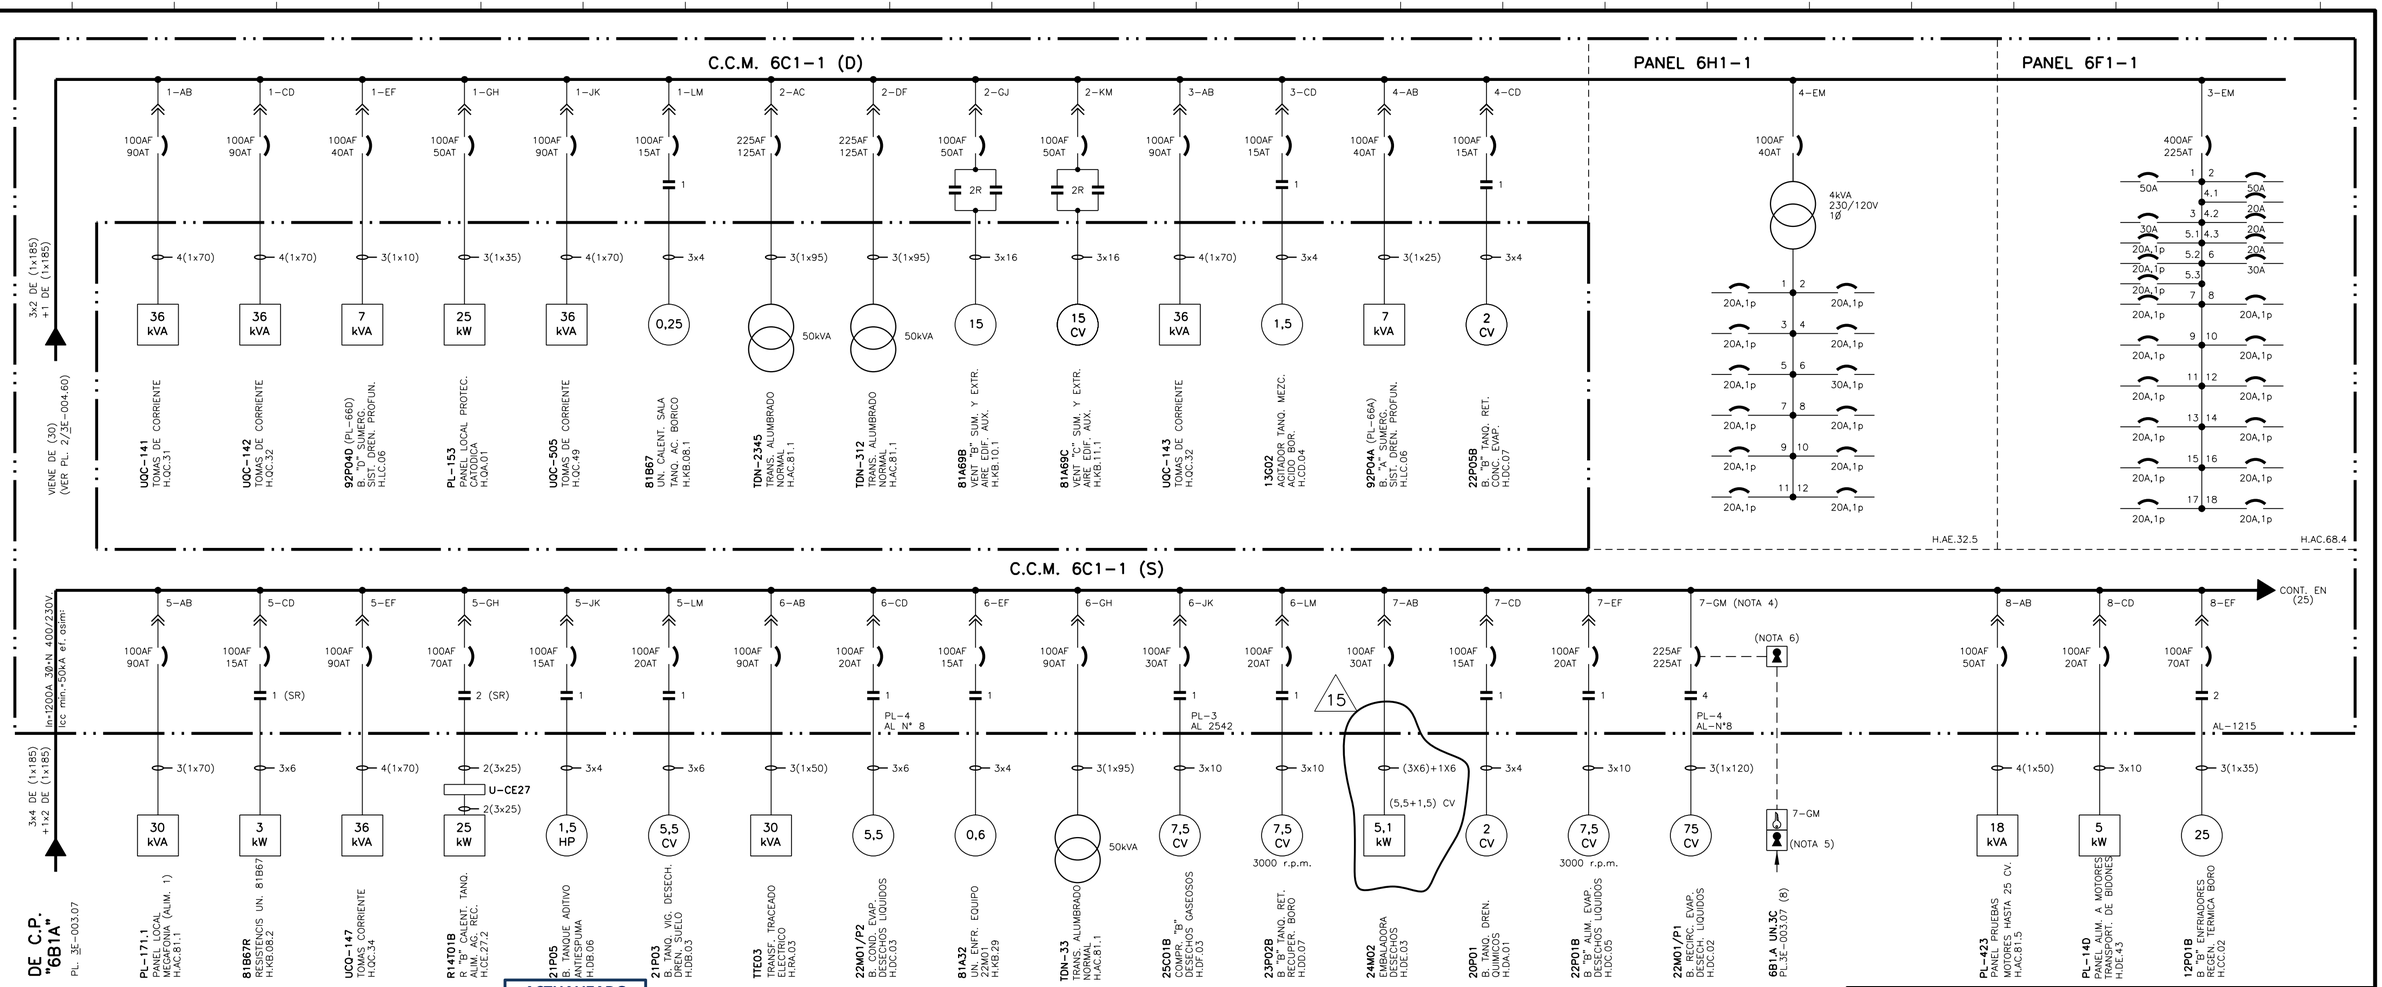


NOTAS

1.- POTENCIA DE MOTORES EN H.P. EXCEPTO UNIDADES EXPRESAMENTE INDICADAS
2.- TODOS LOS EQUIPOS SON TRIFASICOS EXCEPTO LOS QUE SE INDICAN EXPRESAMENTE
3.- SECCIONES DE CONDUCTORES EN mm^2
4.- CUBICULO NO EXTRAIBLE
5.- LLAVE LIBERADA CON CAJA CERRADA
6.- LLAVE LIBERADA CON INTERRUPTOR BLOQUEADO

ACTUALIZADO
IDR JUL-2025

LA EDICION 14 PROVIENE DE LA EDICION 13 EMITIDA POR ANAV
LA EDICION 13 PROVIENE DE LA EDICION 12 EMITIDA POR WESTINGHOUSE

*** EL PLANO REVISION 4.. SUBSTITUYE AL PLANO DE I.C.N.A. DE LA MISMA DENOMINACION Y REVISION ..3
* EL PLANO REVISION 3.. SUBSTITUYE AL PLANO DE O.I.P. DE LA MISMA DENOMINACION Y REVISION ..2

LA EDICION 8 PROVIENE DE LA EDICION 7 EMITIDA POR UTE INITEC-INYPSA-E.AGRUPADOS

EDIC.	FECHA	DESCRIPCION	EST.	REAL.	COMP.	VERIF.	APROB.
15	MAY.25	PCD-2/31029/A1-12	MVR	LAB	–	JME	JMB
14	MAY.22	PCD-2/36857/A1-13	FBL	JMG	–	LMP	JMB
13	ENE.17	ACCION E-PAC 16-2811-07	–	CCRM	–	JJJ	JJJ
12	MAR.12	PCD-2/31203-5/A10-10	DPM	JMG	DPM	JFC	LFV
11	ENE.12	PCD-2/20302-A/A11-10	PM	JMG	PM	JFC	LFV

ESTE PLANO PROCEDE DEL 3E-004.13 (H.1 DE 2) GRUPO 1 REV. 9

SITUACION: AREA 343 EDIFICIO AUXILIAR EL. 42.50

anav Asociación Nuclear Ascó - Vandellós II, A.I.E.

Westinghouse ANAV Engineering Support

CENTRAL NUCLEAR DE ASCO - GRUPO 2

ESQUEMA UNIFILAR
CENTROS DE CONTROL DE MOTORES
BARRAS "6C1-1"
PANELES 6H1-1 Y 6F1-1

PLANO Nº: 2/3E-004.13 (H.1 DE 2) | CLASE — | EDICION 15

23E004.13-001-15.DGN