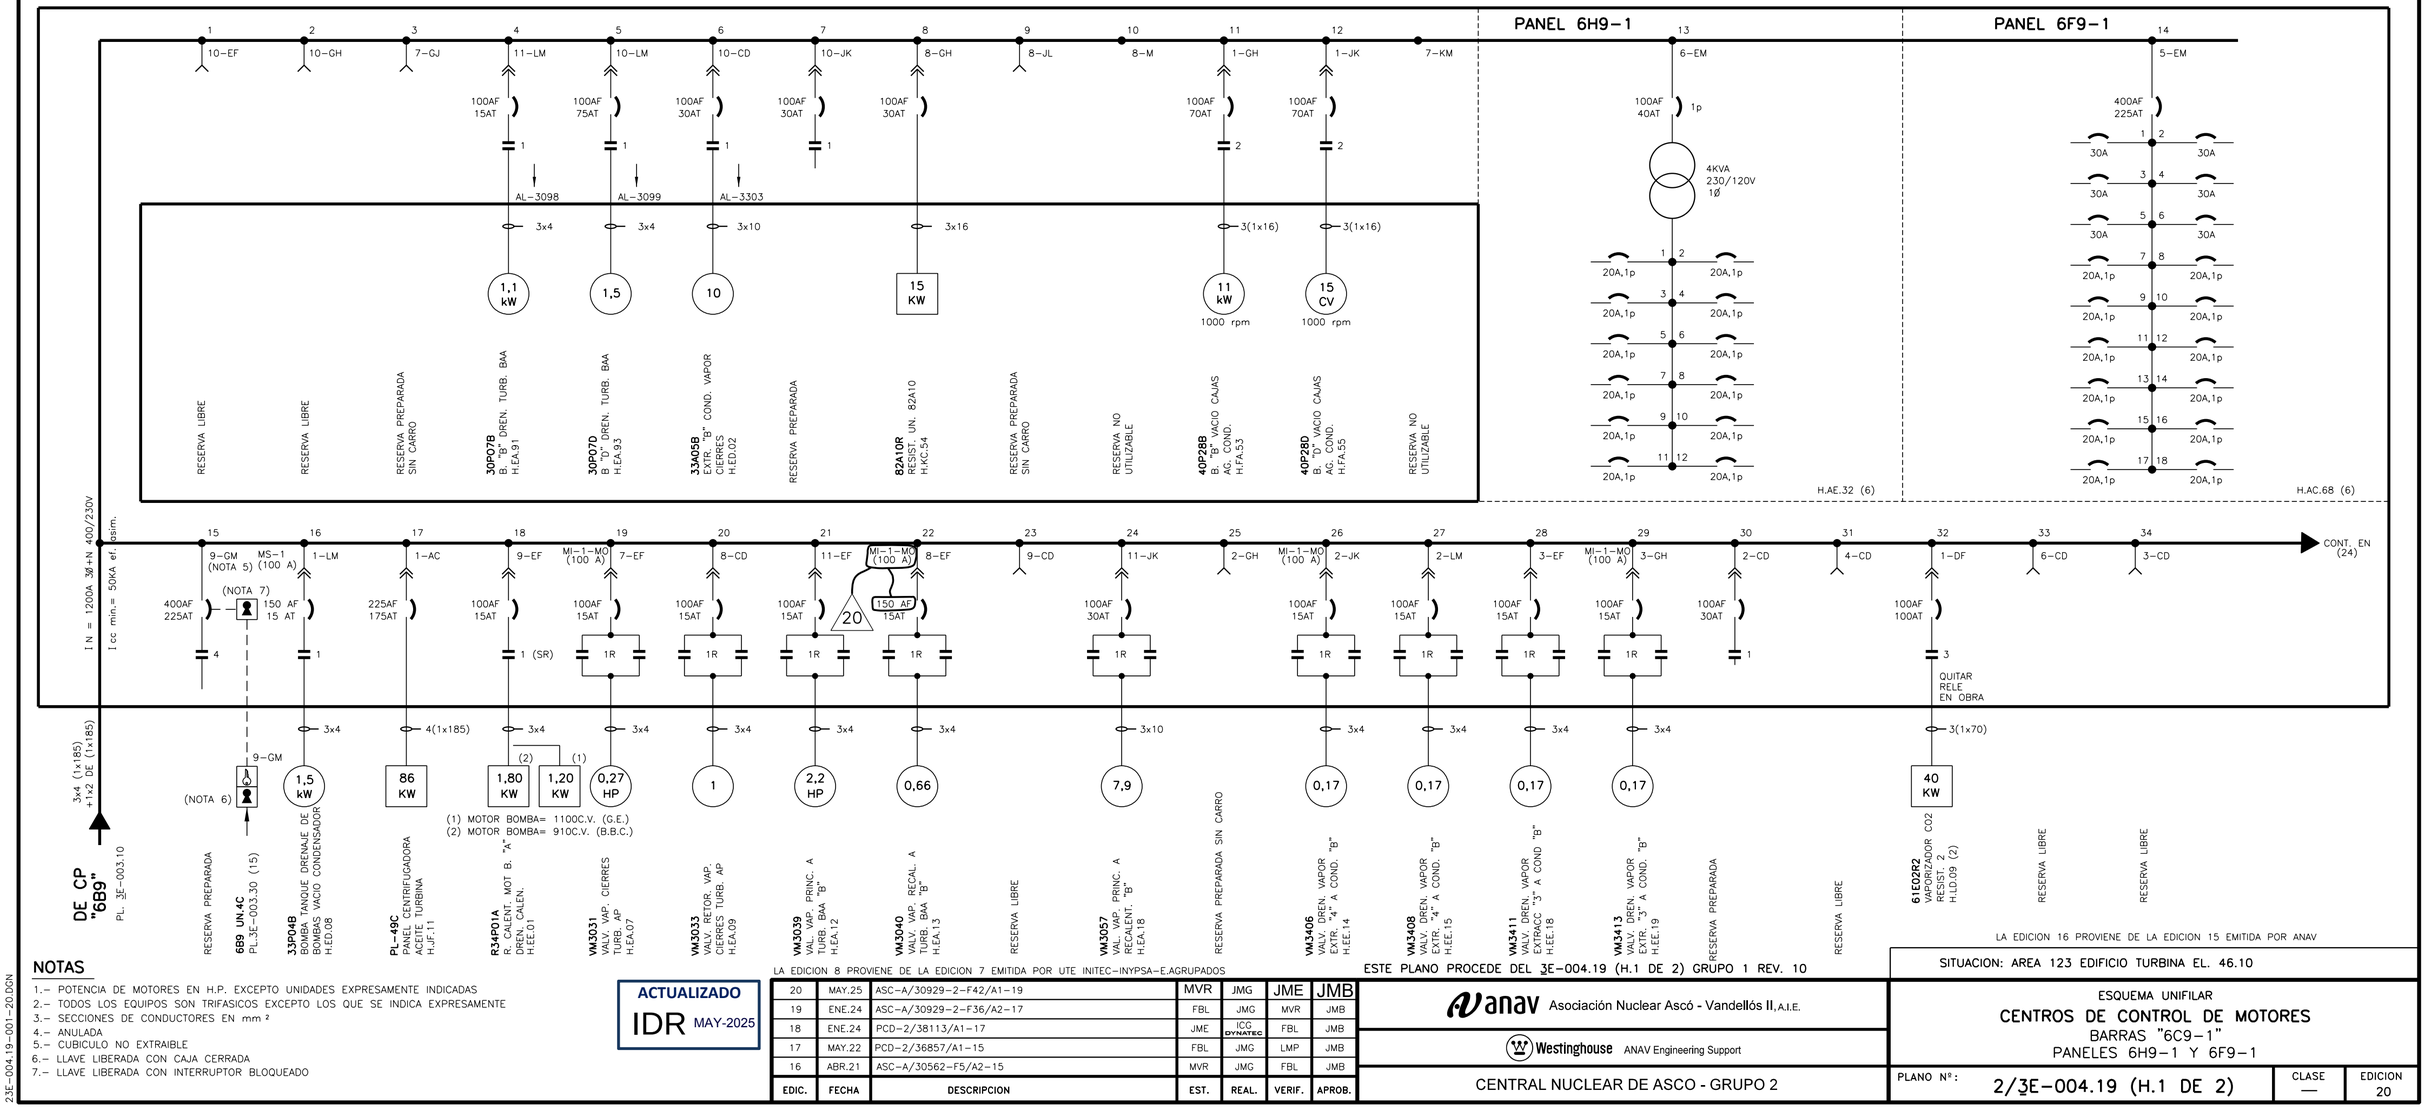



* EL PLANO REVISION ..2.. SUBSTITUYE AL PLANO DE O.I.P. DE LA MISMA DENOMINACION Y REVISION ..1..

** EL PLANO REVISION ..2.. SUBSTITUYE AL PLANO DE I.C.N.A. DE LA MISMA DENOMINACION Y REVISION ..1..

*** EL PLANO REVISION ..3.. SUBSTITUYE AL PLANO DE I.C.N.A. DE LA MISMA DENOMINACION Y REVISION ..2..

## NOTAS

1.- POTENCIA DE MOTORES EN H.P. EXCEPTO UNIDADES EXPRESAMENTE INDICADAS
2.- TODOS LOS EQUIPOS SON TRIFASICOS EXCEPTO LOS QUE SE INDICA EXPRESAMENTE
3.- SECCIONES DE CONDUCTORES EN mm²
4.- ANULADA
5.- CUBICULO NO EXTRAIBLE
6.- LLAVE LIBERADA CON CAJA CERRADA
7.- LLAVE LIBERADA CON INTERRUPTOR BLOQUEADO

**ACTUALIZADO**
IDR MAY-2025

LA EDICION 8 PROVIENE DE LA EDICION 7 EMITIDA POR UTE INITEC-INYPSA-E.AGRUPADOS

| EDIC. | FECHA | DESCRIPCION | EST. | REAL. | VERIF. | APROB. |
|---|---|---|---|---|---|---|
| 20 | MAY.25 | ASC-A/30929-2-F42/A1-19 | MVR | JMG | JME | JMB |
| 19 | ENE.24 | ASC-A/30929-2-F36/A2-17 | FBL | JMG | MVR | JMB |
| 18 | ENE.24 | PCD-2/38113/A1-17 | JME | ICG DYNATEC | FBL | JMB |
| 17 | MAY.22 | PCD-2/36857/A1-15 | FBL | JMG | LMP | JMB |
| 16 | ABR.21 | ASC-A/30562-F5/A2-15 | MVR | JMG | FBL | JMB |

ESTE PLANO PROCEDE DEL 3E-004.19 (H.1 DE 2) GRUPO 1 REV. 10

LA EDICION 16 PROVIENE DE LA EDICION 15 EMITIDA POR ANAV

SITUACION: AREA 123 EDIFICIO TURBINA EL. 46.10

anav Asociación Nuclear Ascó - Vandellós II, A.I.E.

Westinghouse ANAV Engineering Support

CENTRAL NUCLEAR DE ASCO - GRUPO 2

ESQUEMA UNIFILAR
# CENTROS DE CONTROL DE MOTORES
BARRAS "6C9-1"
PANELES 6H9-1 Y 6F9-1

PLANO Nº: 2/3E-004.19 (H.1 DE 2) | CLASE — | EDICION 20

23E-004.19-001-20.DGN