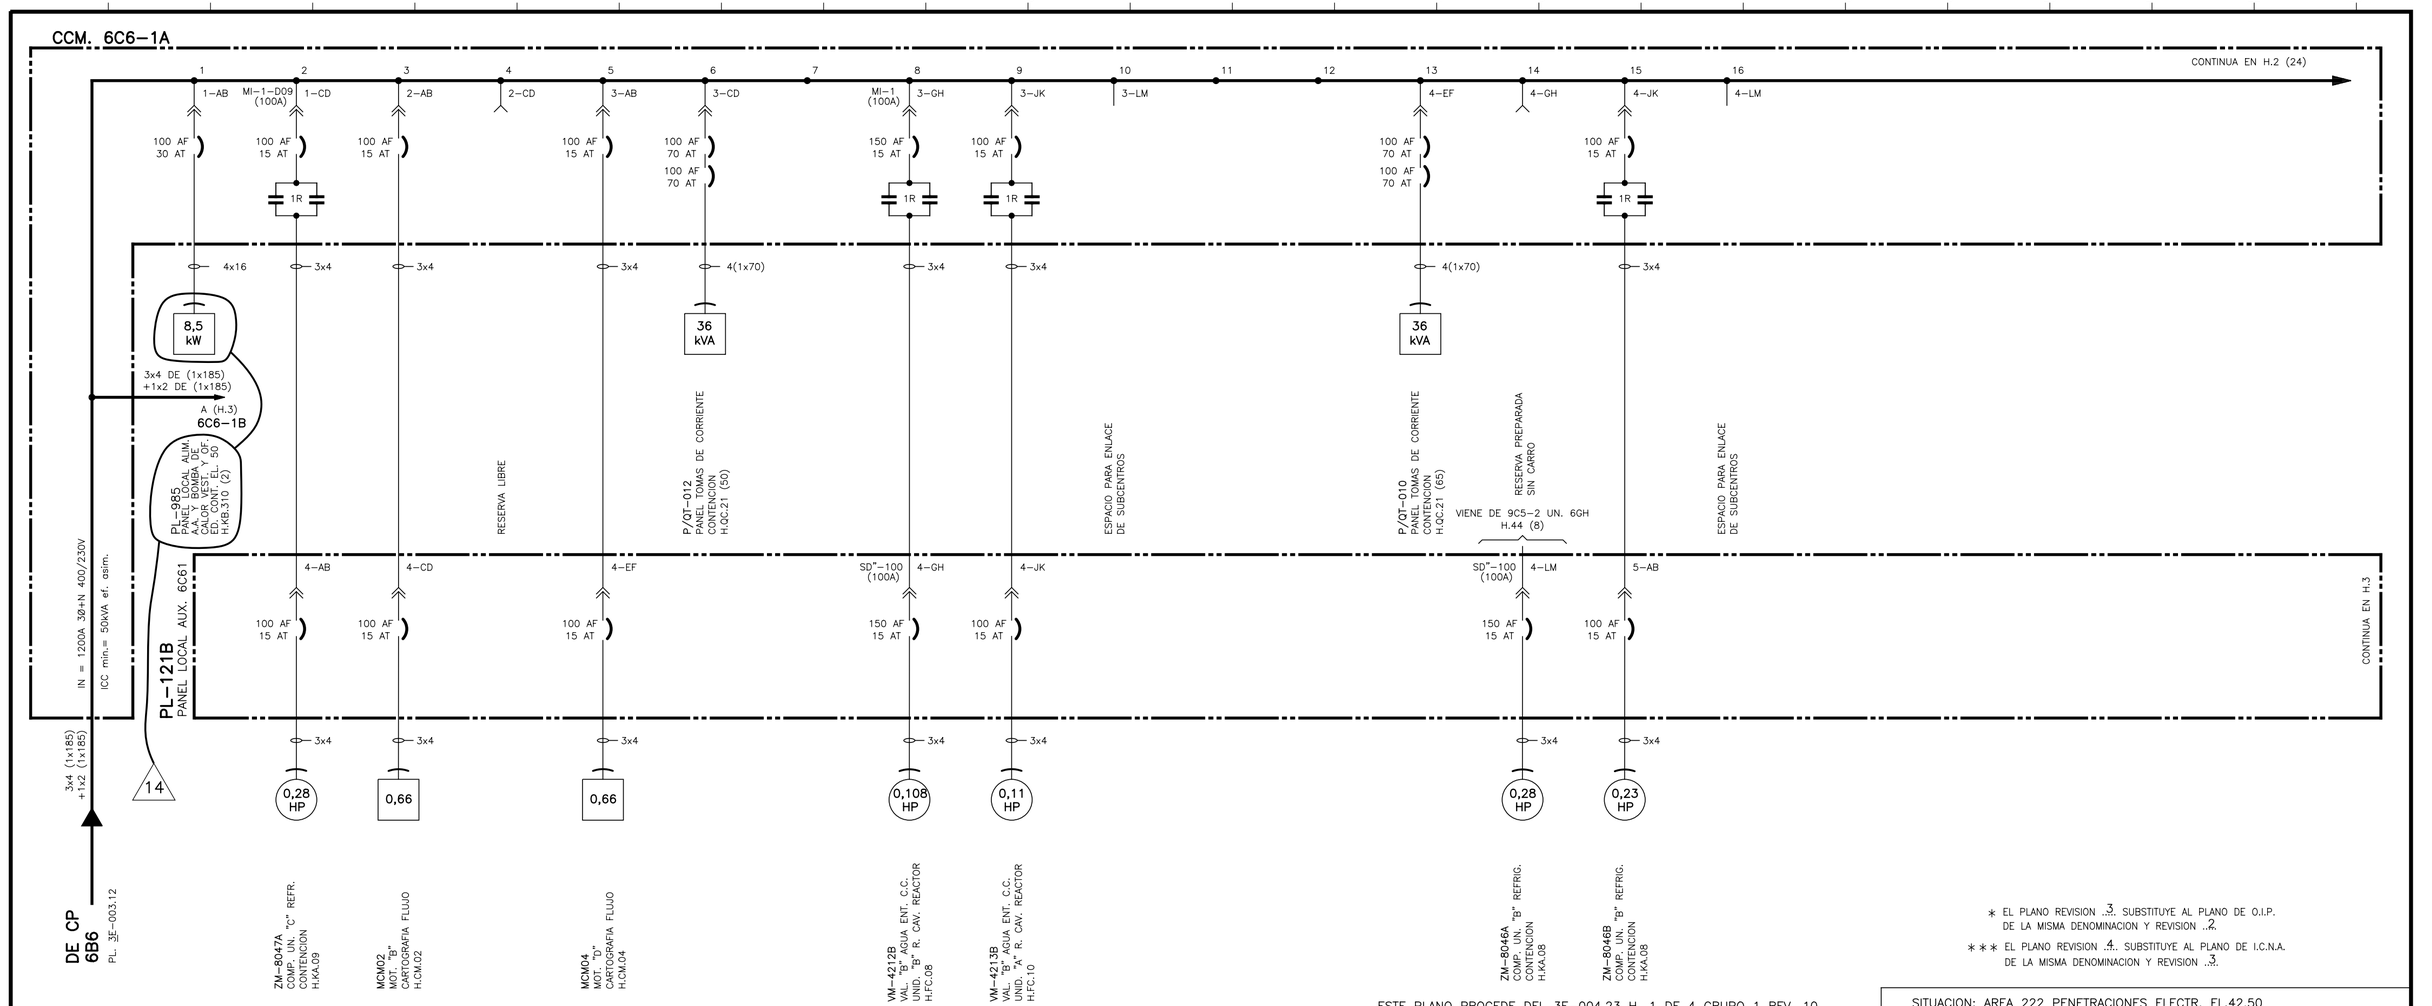


NOTAS

1.– POTENCIA DE MOTORES EN H.P. EXCEPTO UNIDADES EXPRESAMENTE INDICADAS
2.– TODOS LOS EQUIPOS SON TRIFASICOS EXCEPTO LOS QUE SE INDICAN EXPRESAMENTE
3.– SECCIONES DE CONDUCTORES EN mm²

ACTUALIZADO
MMO
P.A. MMO AGO-2025
IDR

EDIC.	FECHA	DESCRIPCION	EST.	REAL.	COMP.	VERIF.	APROB.
14	ENE.21	PCD-2/36712/A1-13	EOG	JMG	–	ABA	JMB
13	JUL.13	MDM-2/32315/A1-12	DPM	VRA	DPM	JFC	LFV
12	MAY.12	MDM-2/31001/A1-11, MDM-2/32370/A2-11, MDM-2/32373/A3-11	PM	FSS	PM	JMB	LFV
11	ENE.12	PCD-2/31203-5/A1-10	DPM	JMG	DPM	JFC	LFV

ESTE PLANO PROCEDE DEL 3E-004.23 H. 1 DE 4 GRUPO 1 REV. 10

∗ EL PLANO REVISION ..3.. SUBSTITUYE AL PLANO DE O.I.P. DE LA MISMA DENOMINACION Y REVISION ..2..

∗∗∗ EL PLANO REVISION ..4.. SUBSTITUYE AL PLANO DE I.C.N.A. DE LA MISMA DENOMINACION Y REVISION ..3..

SITUACION: AREA 222 PENETRACIONES ELECTR. EL.42,50

anav Asociación Nuclear Ascó - Vandellós II, A.I.E.

Westinghouse ANAV Engineering Support

CENTRAL NUCLEAR DE ASCO - GRUPO 2

ESQUEMA UNIFILAR
CENTROS DE CONTROL DE MOTORES
BARRAS "6C6-1"
PANELES 6H6-1, 6F6-1, PL-121B, PLR-35 y PLR-36

PLANO Nº: 2/3E-004.23 (H.1 DE 6) | CLASE: — | EDICION: 14

23E-004.23-001-14.DGN