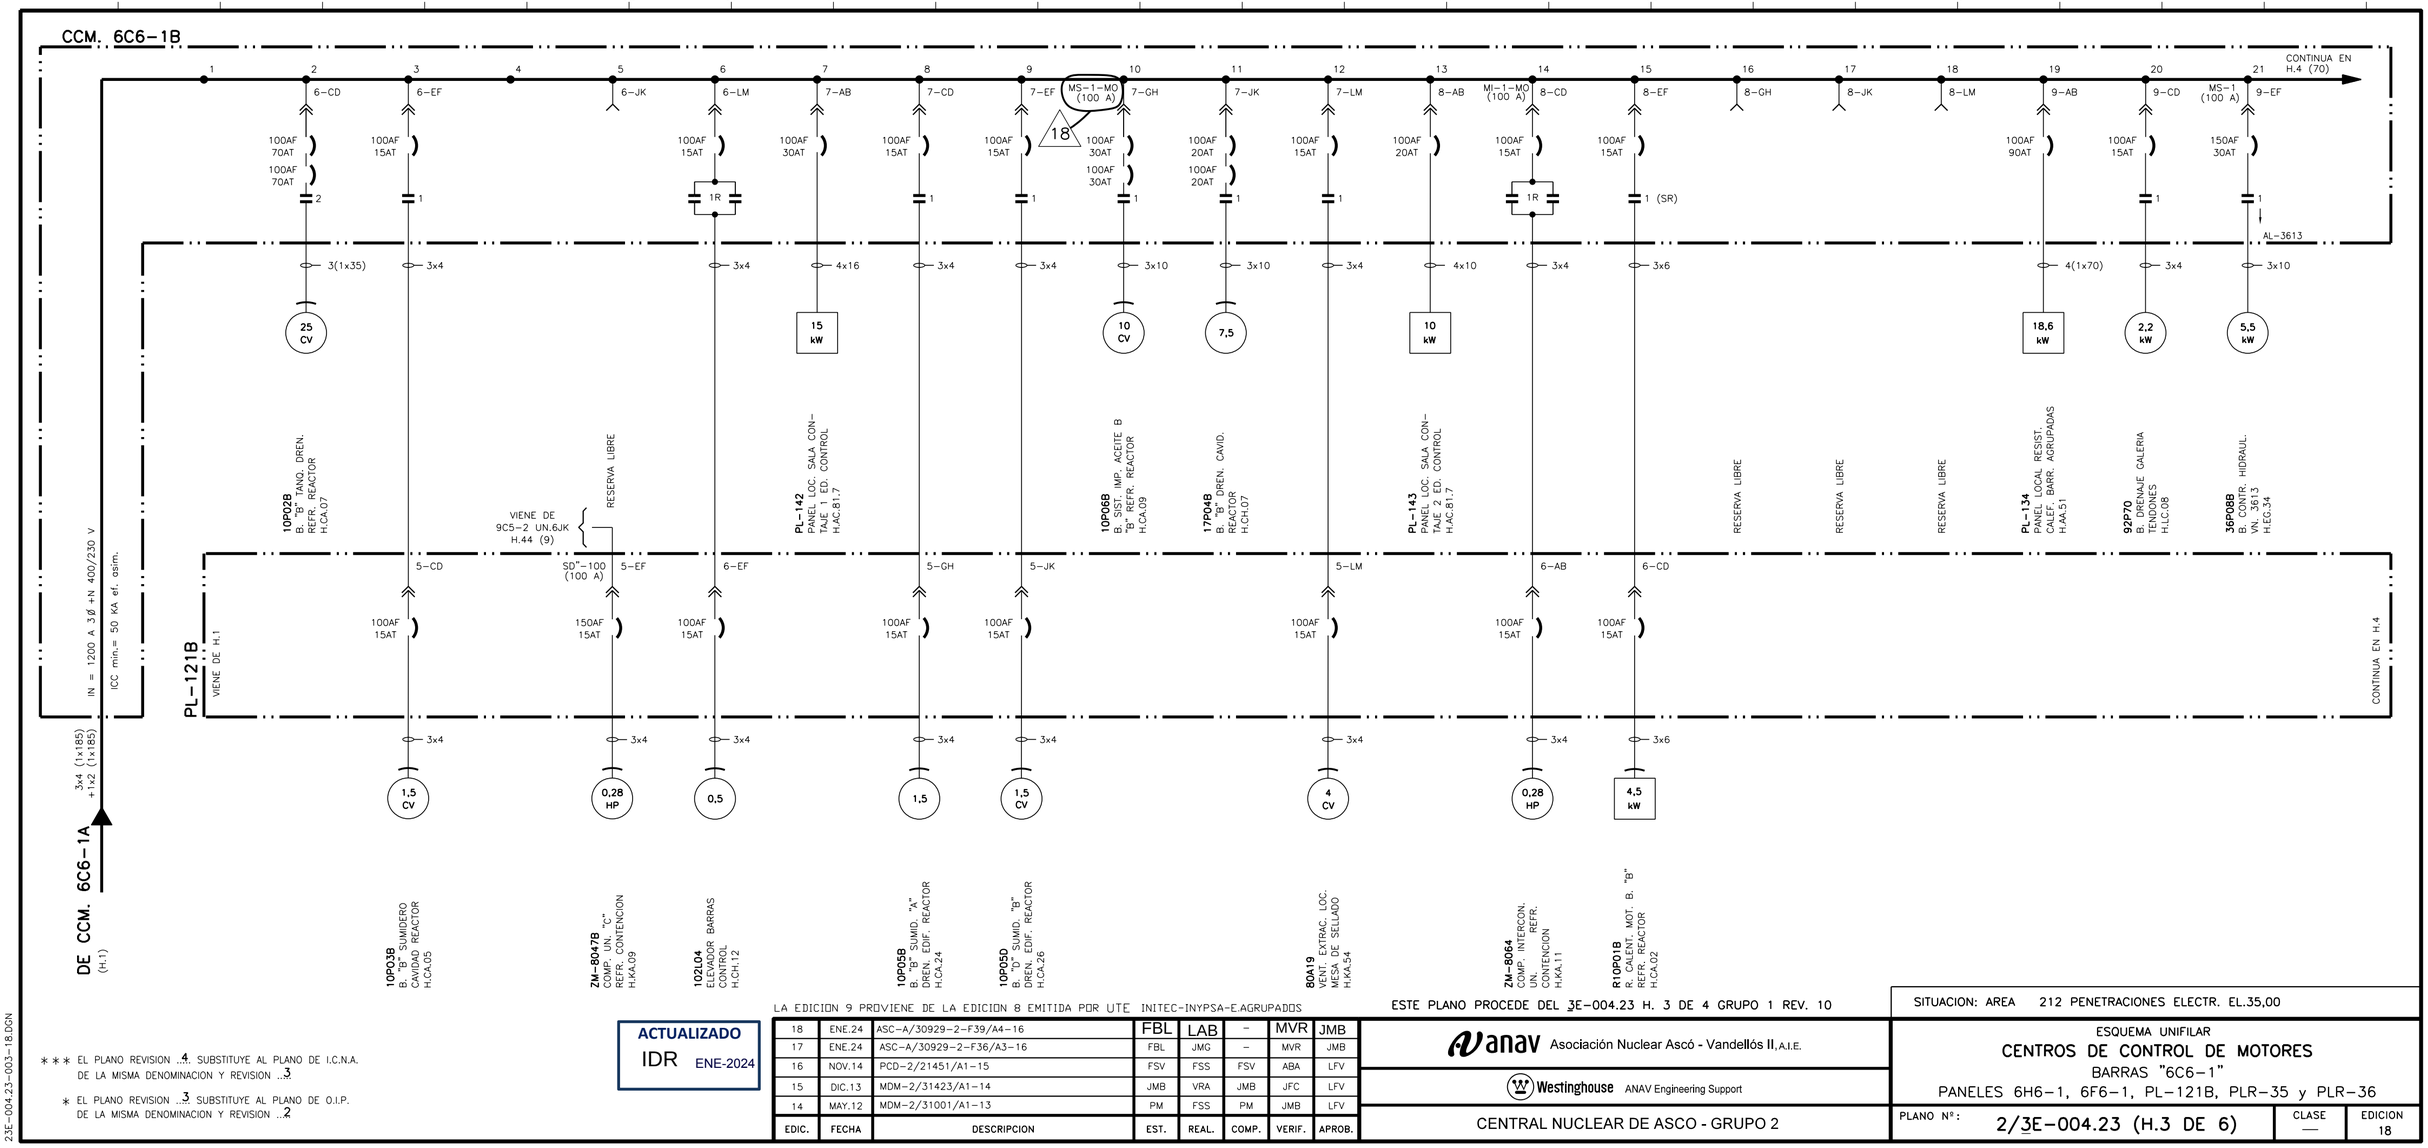


*** EL PLANO REVISION ...4 SUBSTITUYE AL PLANO DE I.C.N.A. DE LA MISMA DENOMINACION Y REVISION ...3.

* EL PLANO REVISION ...3 SUBSTITUYE AL PLANO DE O.I.P. DE LA MISMA DENOMINACION Y REVISION ...2

ACTUALIZADO
IDR ENE-2024

LA EDICION 9 PROVIENE DE LA EDICION 8 EMITIDA POR UTE INITEC-INYPSA-E.AGRUPADOS

ESTE PLANO PROCEDE DEL 3E-004.23 H. 3 DE 4 GRUPO 1 REV. 10

EDIC.	FECHA	DESCRIPCION	EST.	REAL.	COMP.	VERIF.	APROB.
18	ENE.24	ASC-A/30929-2-F39/A4-16	FBL	LAB	–	MVR	JMB
17	ENE.24	ASC-A/30929-2-F36/A3-16	FBL	JMG	–	MVR	JMB
16	NOV.14	PCD-2/21451/A1-15	FSV	FSS	FSV	ABA	LFV
15	DIC.13	MDM-2/31423/A1-14	JMB	VRA	JMB	JFC	LFV
14	MAY.12	MDM-2/31001/A1-13	PM	FSS	PM	JMB	LFV

anav Asociación Nuclear Ascó - Vandellós II, A.I.E.

Westinghouse ANAV Engineering Support

CENTRAL NUCLEAR DE ASCO - GRUPO 2

SITUACION: AREA 212 PENETRACIONES ELECTR. EL.35,00

ESQUEMA UNIFILAR

CENTROS DE CONTROL DE MOTORES

BARRAS "6C6-1"

PANELES 6H6-1, 6F6-1, PL-121B, PLR-35 y PLR-36

PLANO Nº: 2/3E-004.23 (H.3 DE 6)

CLASE —

EDICION 18

23E-004.23-003-18.DGN