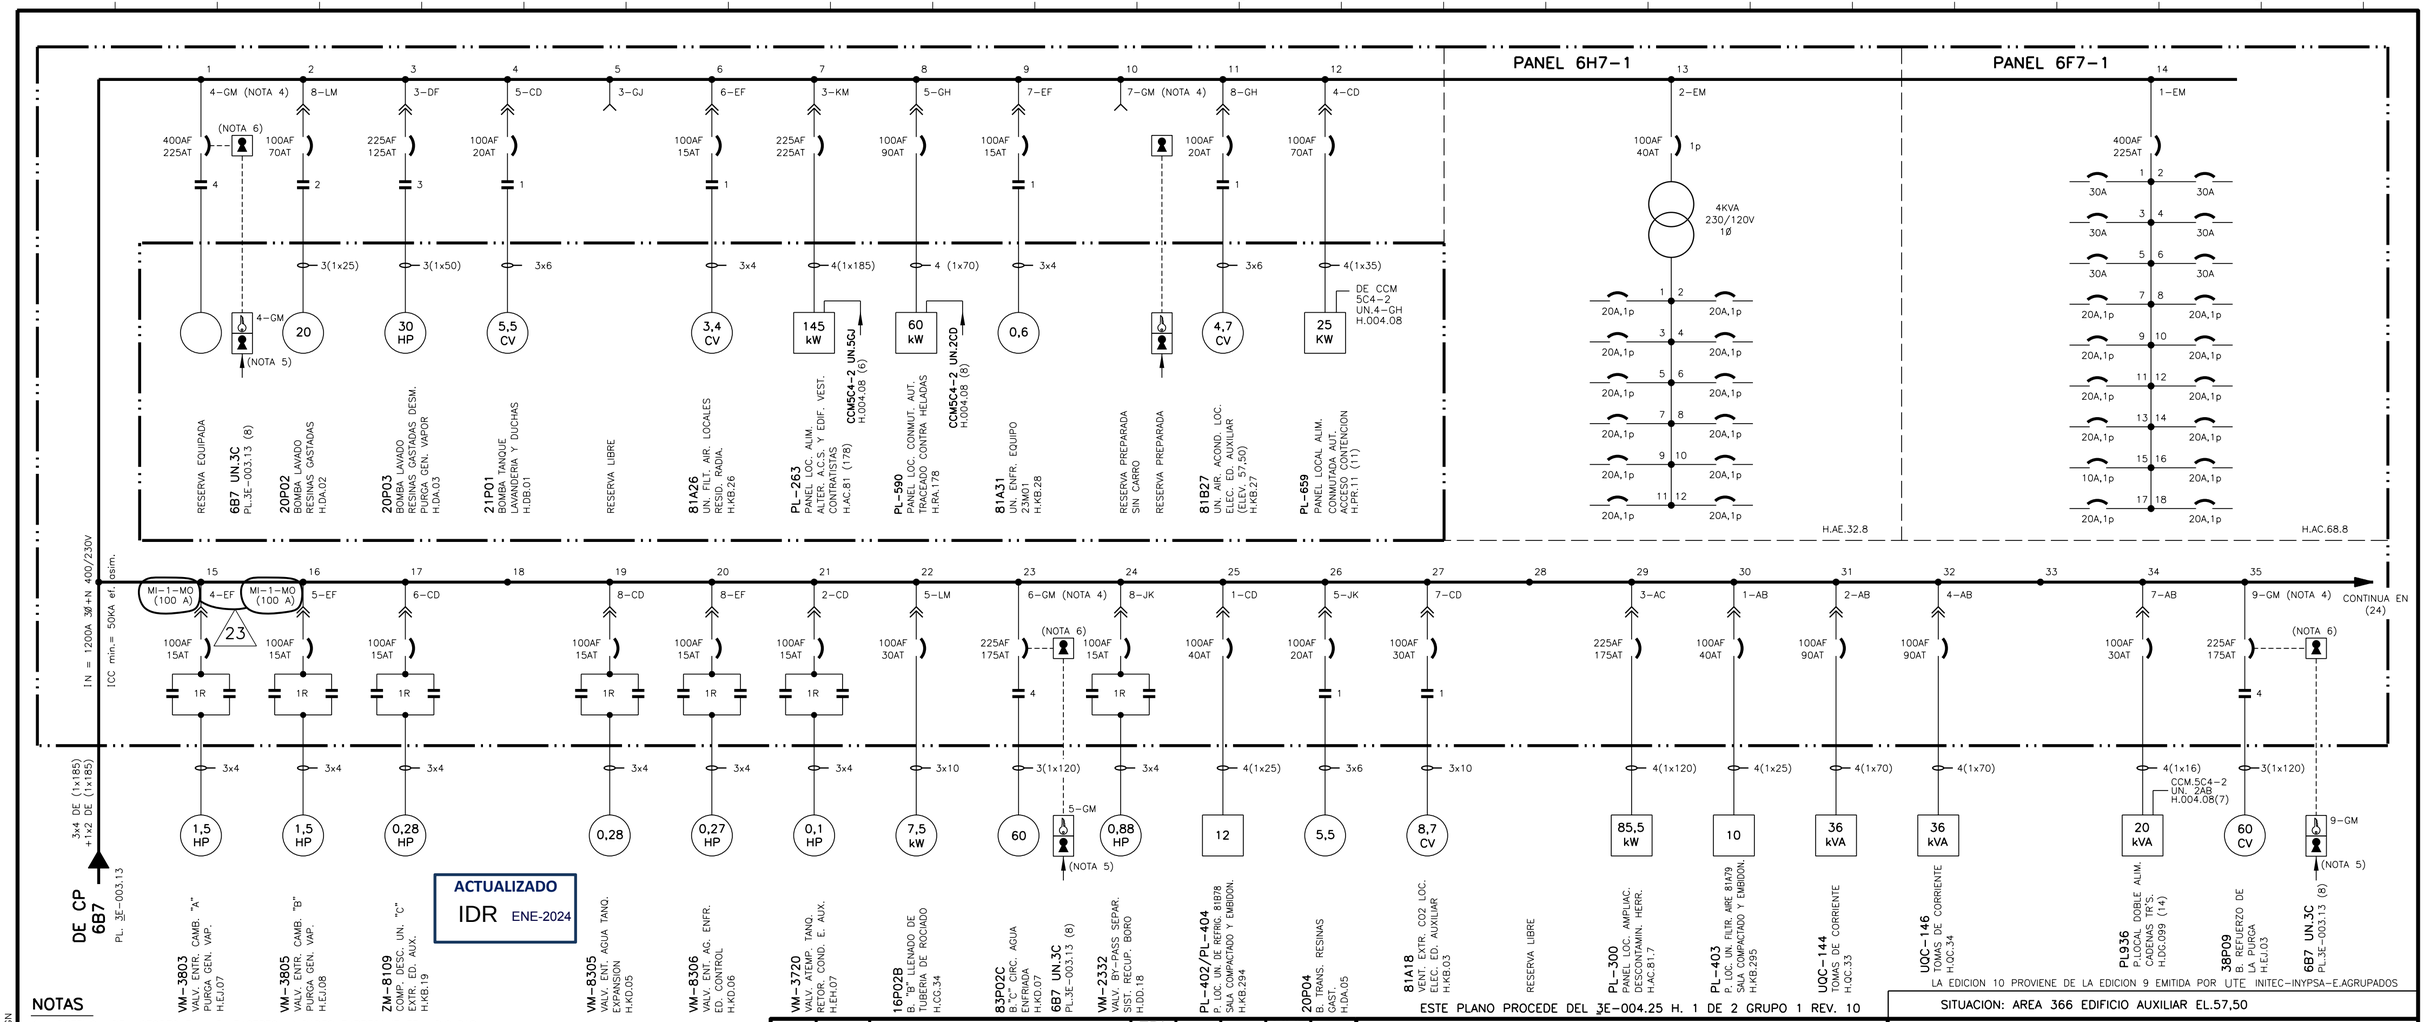


NOTAS

1.- POTENCIA DE MOTORES EN H.P. EXCEPTO UNIDADES EXPRESAMENTE INDICADAS
2.- TODOS LOS EQUIPOS SON TRIFASICOS EXCEPTO LOS QUE SE INDICAN EXPRESAMENTE
3.- SECCIONES DE CONDUCTORES EN mm²
4.- CUBICULO NO EXTRAIBLE
5.- LLAVE LIBERADA CON CAJA CERRADA
6.- LLAVE LIBERADA CON INTERRUPTOR BLOQUEADO

LA EDICION 21 PROVIENE DE LA EDICION 20 EMITIDA POR ANAV
LA EDICION 20 PROVIENE DE LA EDICION 19 EMITIDA POR WESTINGHOUSE
*** EL PLANO REVISION ..3. SUBSTITUYE AL PLANO DE I.C.N.A. DE LA MISMA DENOMINACION Y REVISION ..2.
* EL PLANO REVISION ..2. SUBSTITUYE AL PLANO DE O.I.P. DE LA MISMA DENOMINACION Y REVISION ...1.

LA EDICION 10 PROVIENE DE LA EDICION 9 EMITIDA POR UTE INITEC-INYPSA-E.AGRUPADOS

ESTE PLANO PROCEDE DEL 3E-004.25 H. 1 DE 2 GRUPO 1 REV. 10

EDIC.	FECHA	DESCRIPCION	EST.	REAL.	COMP.	VERIF.	APROB.
23	ENE.24	ASC-A/30929-2-F39/A1-22	FBL	LAB	–	MVR	JMB
22	MAY.22	PCD-2/36857/A2-21	FBL	JMG	–	LMP	JMB
21	NOV.17	PCD-2/30978-1/A2-19	ABA	ICG	–	CGB	JMB
20	ENE.17	ACCION E-PAC 16-2811-07	–	CCRM	–	JJJ	JJJ
19	ENE.12	PCD-2/31203-5/A1-18	DPM	JMG	DPM	JFC	LFV

anav Asociación Nuclear Ascó - Vandellós II, A.I.E.

Westinghouse ANAV Engineering Support

CENTRAL NUCLEAR DE ASCO - GRUPO 2

SITUACION: AREA 366 EDIFICIO AUXILIAR EL.57,50

ESQUEMA UNIFILAR

CENTROS DE CONTROL DE MOTORES

BARRAS "6C7-1"

PANELES 6H7-1, 6F7-1 Y PLR-37

PLANO Nº: 2/3E-004.25 (H.1 DE 3)

CLASE —

EDICION: 23

23E-004.25-001-23.DGN