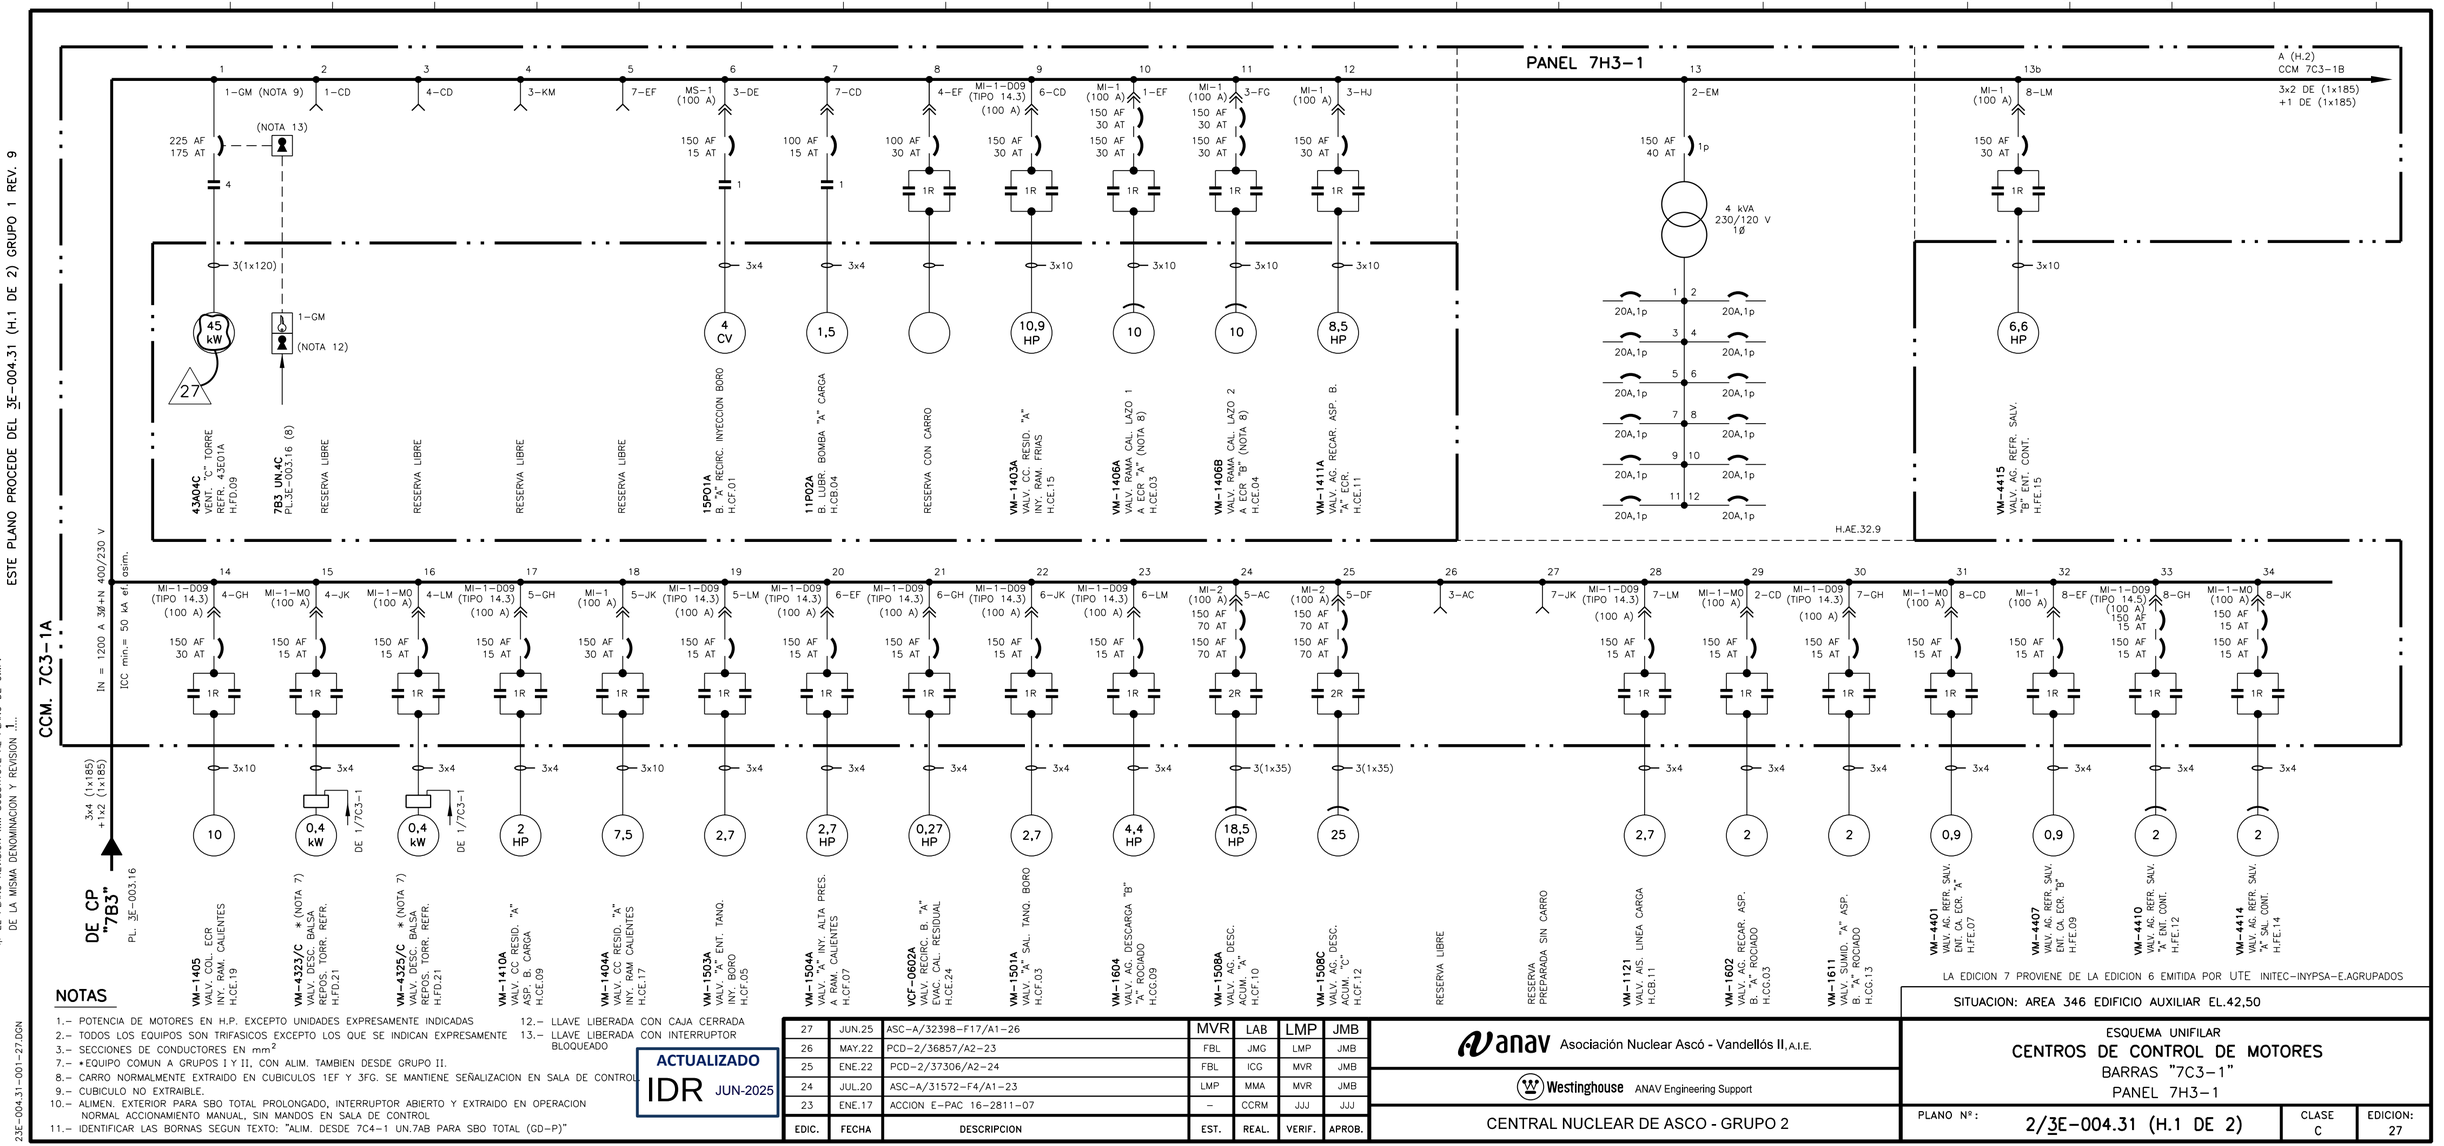


*** EL PLANO REVISION 3 SUBSTITUYE AL PLANO DE I.C.N.A. DE LA MISMA DENOMINACION Y REVISION 2.

* EL PLANO REVISION 2... SUBSTITUYE AL PLANO DE O.I.P. DE LA MISMA DENOMINACION Y REVISION 1...

ESTE PLANO PROCEDE DEL 3E-004.31 (H.1 DE 2) GRUPO 1 REV. 9

NOTAS

1.– POTENCIA DE MOTORES EN H.P. EXCEPTO UNIDADES EXPRESAMENTE INDICADAS
2.– TODOS LOS EQUIPOS SON TRIFASICOS EXCEPTO LOS QUE SE INDICAN EXPRESAMENTE
3.– SECCIONES DE CONDUCTORES EN mm^2
7.– •EQUIPO COMUN A GRUPOS I Y II, CON ALIM. TAMBIEN DESDE GRUPO II.
8.– CARRO NORMALMENTE EXTRAIDO EN CUBICULOS 1EF Y 3FG. SE MANTIENE SEÑALIZACION EN SALA DE CONTROL
9.– CUBICULO NO EXTRAIBLE.
10.– ALIMEN. EXTERIOR PARA SBO TOTAL PROLONGADO, INTERRUPTOR ABIERTO Y EXTRAIDO EN OPERACION NORMAL ACCIONAMIENTO MANUAL, SIN MANDOS EN SALA DE CONTROL
11.– IDENTIFICAR LAS BORNAS SEGUN TEXTO: "ALIM. DESDE 7C4-1 UN.7AB PARA SBO TOTAL (GD–P)"
12.– LLAVE LIBERADA CON CAJA CERRADA
13.– LLAVE LIBERADA CON INTERRUPTOR BLOQUEADO

ACTUALIZADO
IDR JUN-2025

EDIC.	FECHA	DESCRIPCION	EST.	REAL.	VERIF.	APROB.
27	JUN.25	ASC–A/32398–F17/A1–26	MVR	LAB	LMP	JMB
26	MAY.22	PCD–2/36857/A2–23	FBL	JMG	LMP	JMB
25	ENE.22	PCD–2/37306/A2–24	FBL	ICG	MVR	JMB
24	JUL.20	ASC–A/31572–F4/A1–23	LMP	MMA	MVR	JMB
23	ENE.17	ACCION E–PAC 16–2811–07	–	CCRM	JJJ	JJJ

Anav Asociación Nuclear Ascó - Vandellós II, A.I.E.

Westinghouse ANAV Engineering Support

CENTRAL NUCLEAR DE ASCO - GRUPO 2

LA EDICION 7 PROVIENE DE LA EDICION 6 EMITIDA POR UTE INITEC–INYPSA–E.AGRUPADOS

SITUACION: AREA 346 EDIFICIO AUXILIAR EL.42,50

ESQUEMA UNIFILAR
CENTROS DE CONTROL DE MOTORES
BARRAS "7C3–1"
PANEL 7H3–1

PLANO Nº: 2/3E–004.31 (H.1 DE 2)

CLASE C

EDICION: 27

23E–004.31–001–27.DGN