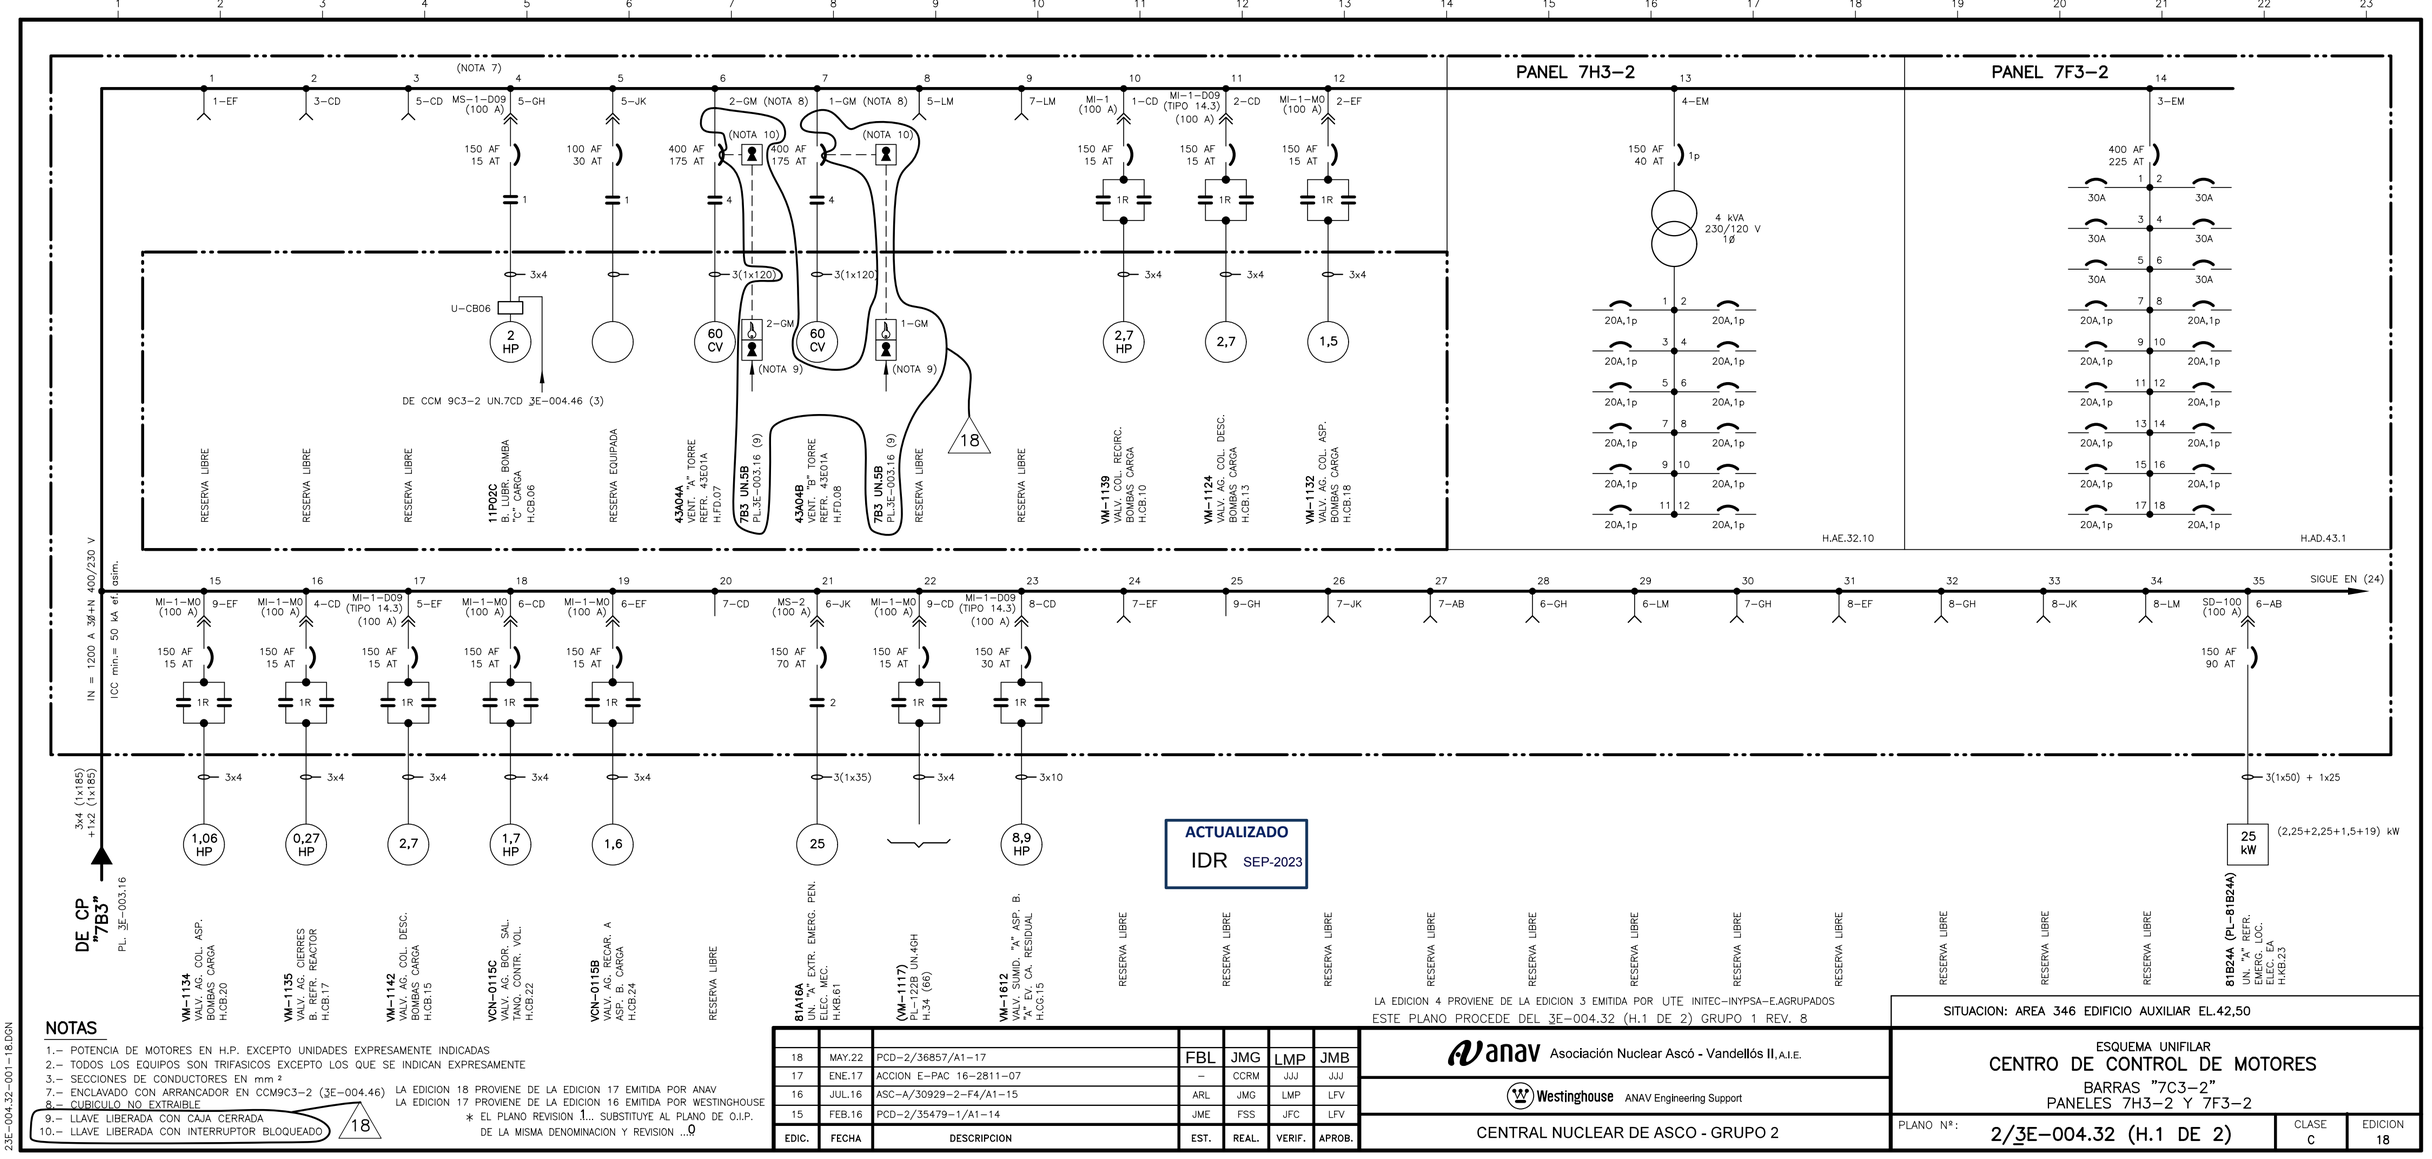


ACTUALIZADO
IDR SEP-2023

LA EDICION 4 PROVIENE DE LA EDICION 3 EMITIDA POR UTE INITEC-INYPSA-E.AGRUPADOS
ESTE PLANO PROCEDE DEL 3E-004.32 (H.1 DE 2) GRUPO 1 REV. 8

NOTAS

1.- POTENCIA DE MOTORES EN H.P. EXCEPTO UNIDADES EXPRESAMENTE INDICADAS
2.- TODOS LOS EQUIPOS SON TRIFASICOS EXCEPTO LOS QUE SE INDICAN EXPRESAMENTE
3.- SECCIONES DE CONDUCTORES EN mm²
7.- ENCLAVADO CON ARRANCADOR EN CCM9C3-2 (3E-004.46)
8.- CUBICULO NO EXTRAIBLE
9.- LLAVE LIBERADA CON CAJA CERRADA
10.- LLAVE LIBERADA CON INTERRUPTOR BLOQUEADO

18

LA EDICION 18 PROVIENE DE LA EDICION 17 EMITIDA POR ANAV
LA EDICION 17 PROVIENE DE LA EDICION 16 EMITIDA POR WESTINGHOUSE
* EL PLANO REVISION 1... SUBSTITUYE AL PLANO DE O.I.P. DE LA MISMA DENOMINACION Y REVISION 0

EDIC.	FECHA	DESCRIPCION	EST.	REAL.	VERIF.	APROB.
18	MAY.22	PCD-2/36857/A1-17	FBL	JMG	LMP	JMB
17	ENE.17	ACCION E-PAC 16-2811-07	–	CCRM	JJJ	JJJ
16	JUL.16	ASC-A/30929-2-F4/A1-15	ARL	JMG	LMP	LFV
15	FEB.16	PCD-2/35479-1/A1-14	JME	FSS	JFC	LFV

anav Asociación Nuclear Ascó - Vandellós II, A.I.E.

Westinghouse ANAV Engineering Support

CENTRAL NUCLEAR DE ASCO - GRUPO 2

SITUACION: AREA 346 EDIFICIO AUXILIAR EL.42,50

ESQUEMA UNIFILAR
CENTRO DE CONTROL DE MOTORES
BARRAS "7C3-2"
PANELES 7H3-2 Y 7F3-2

PLANO Nº: 2/3E-004.32 (H.1 DE 2)

CLASE C

EDICION 18

23E-004.32-001-18.DGN