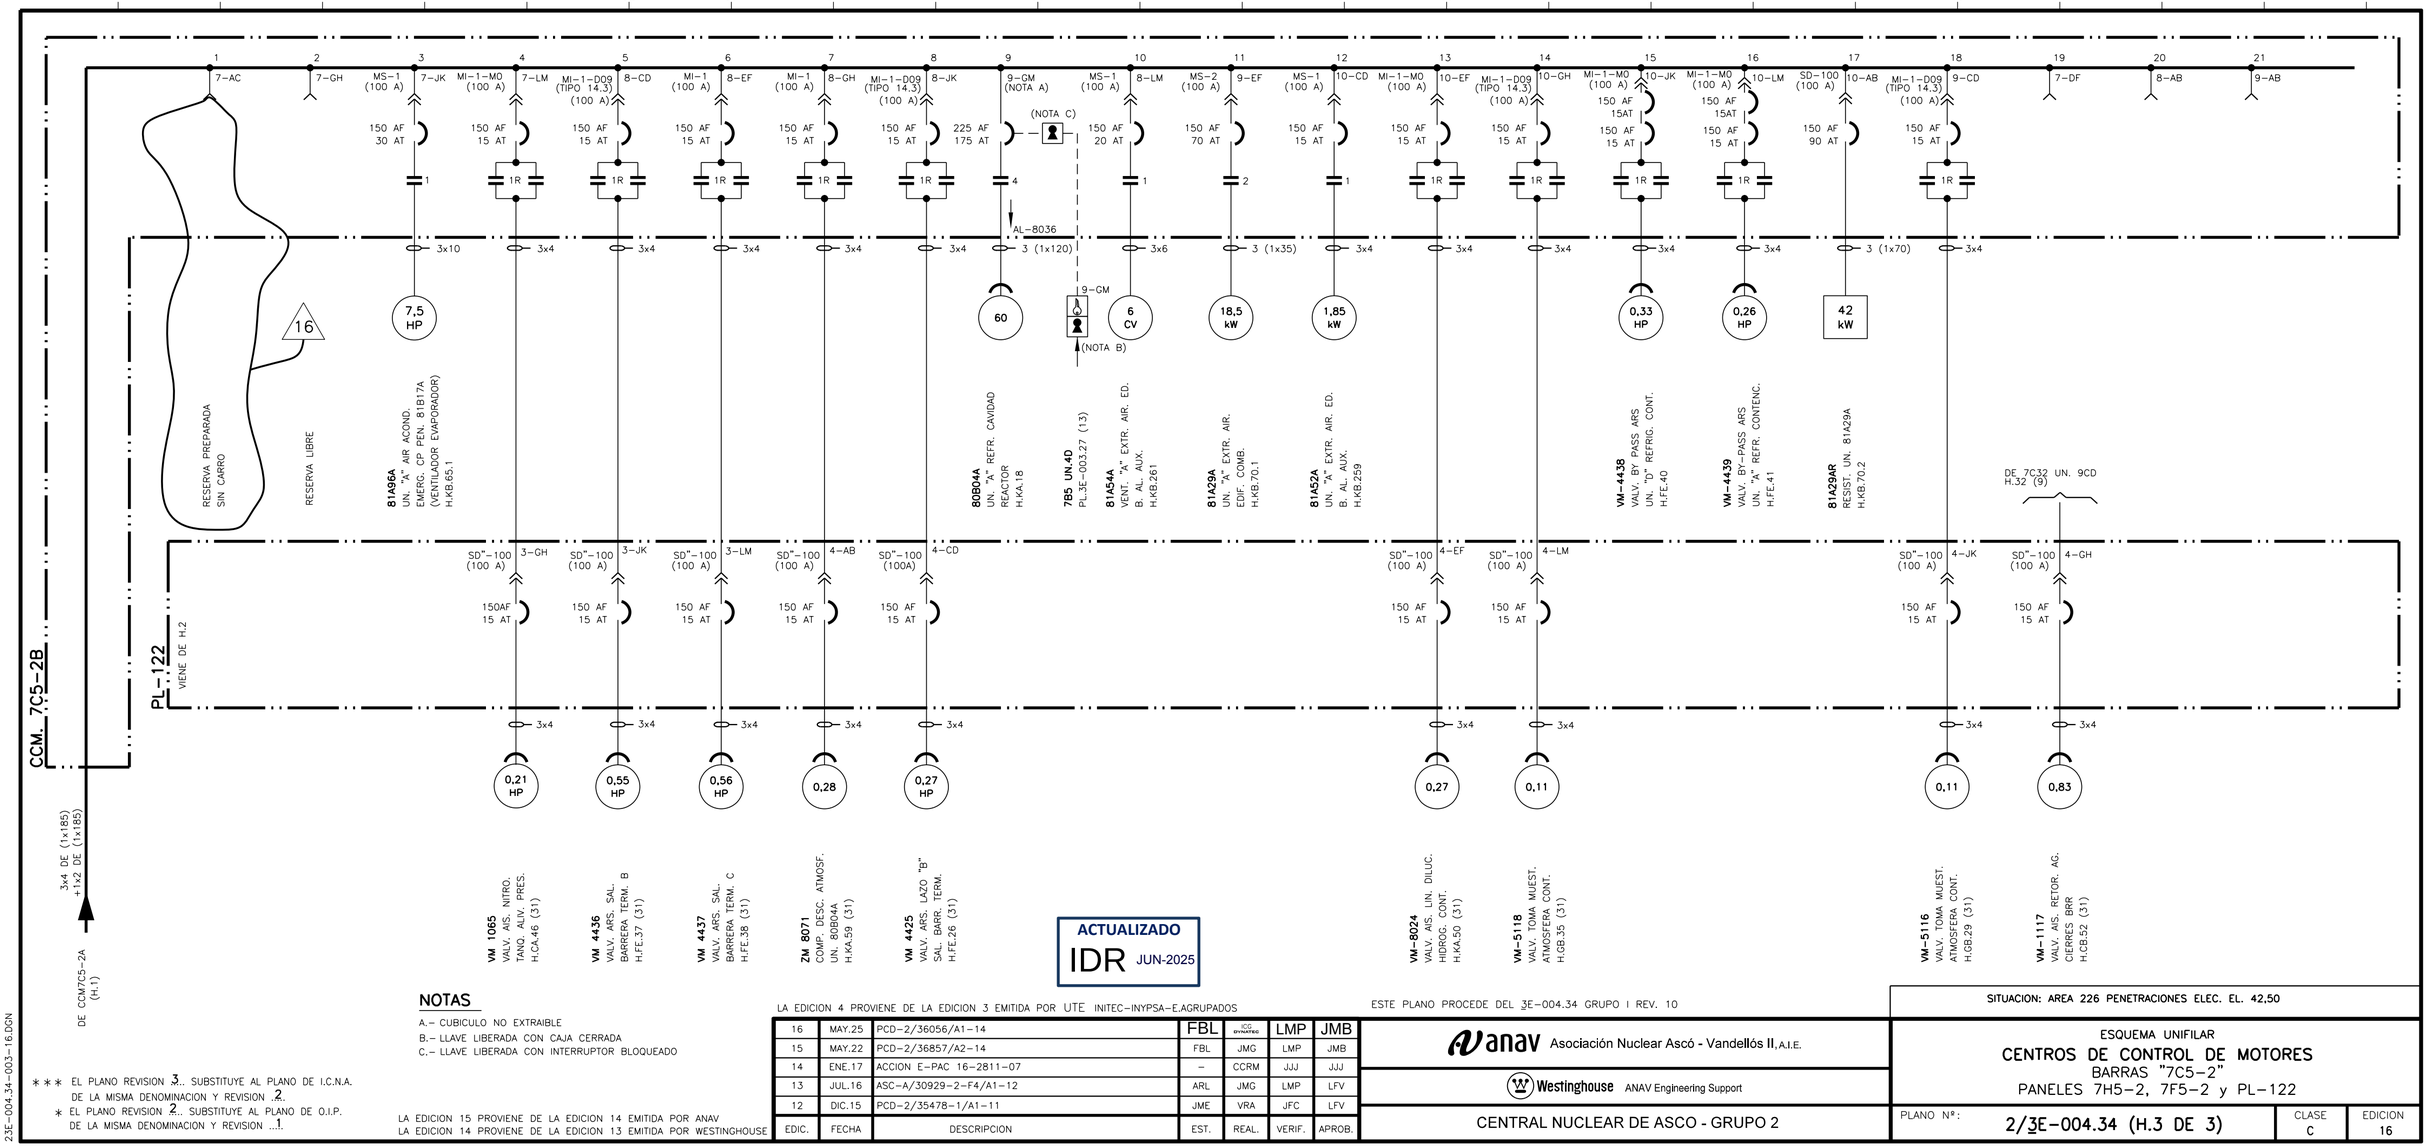


NOTAS

A.– CUBICULO NO EXTRAIBLE
B.– LLAVE LIBERADA CON CAJA CERRADA
C.– LLAVE LIBERADA CON INTERRUPTOR BLOQUEADO

*** EL PLANO REVISION 3.. SUBSTITUYE AL PLANO DE I.C.N.A. DE LA MISMA DENOMINACION Y REVISION ..2..
* EL PLANO REVISION 2.. SUBSTITUYE AL PLANO DE O.I.P. DE LA MISMA DENOMINACION Y REVISION ..1

LA EDICION 15 PROVIENE DE LA EDICION 14 EMITIDA POR ANAV
LA EDICION 14 PROVIENE DE LA EDICION 13 EMITIDA POR WESTINGHOUSE

LA EDICION 4 PROVIENE DE LA EDICION 3 EMITIDA POR UTE INITEC-INYPSA-E.AGRUPADOS

ESTE PLANO PROCEDE DEL 3E-004.34 GRUPO I REV. 10

EDIC.	FECHA	DESCRIPCION	EST.	REAL.	VERIF.	APROB.
16	MAY.25	PCD-2/36056/A1-14	FBL	ICC ENSA/INITEC	LMP	JMB
15	MAY.22	PCD-2/36857/A2-14	FBL	JMG	LMP	JMB
14	ENE.17	ACCION E-PAC 16-2811-07	–	CCRM	JJJ	JJJ
13	JUL.16	ASC-A/30929-2-F4/A1-12	ARL	JMG	LMP	LFV
12	DIC.15	PCD-2/35478-1/A1-11	JME	VRA	JFC	LFV

anav Asociación Nuclear Ascó - Vandellós II, A.I.E.

Westinghouse ANAV Engineering Support

CENTRAL NUCLEAR DE ASCO - GRUPO 2

SITUACION: AREA 226 PENETRACIONES ELEC. EL. 42,50

ESQUEMA UNIFILAR
CENTROS DE CONTROL DE MOTORES
BARRAS "7C5-2"
PANELES 7H5-2, 7F5-2 y PL-122

PLANO Nº: 2/3E-004.34 (H.3 DE 3) | CLASE C | EDICION 16

23E-004.34-003-16.DGN