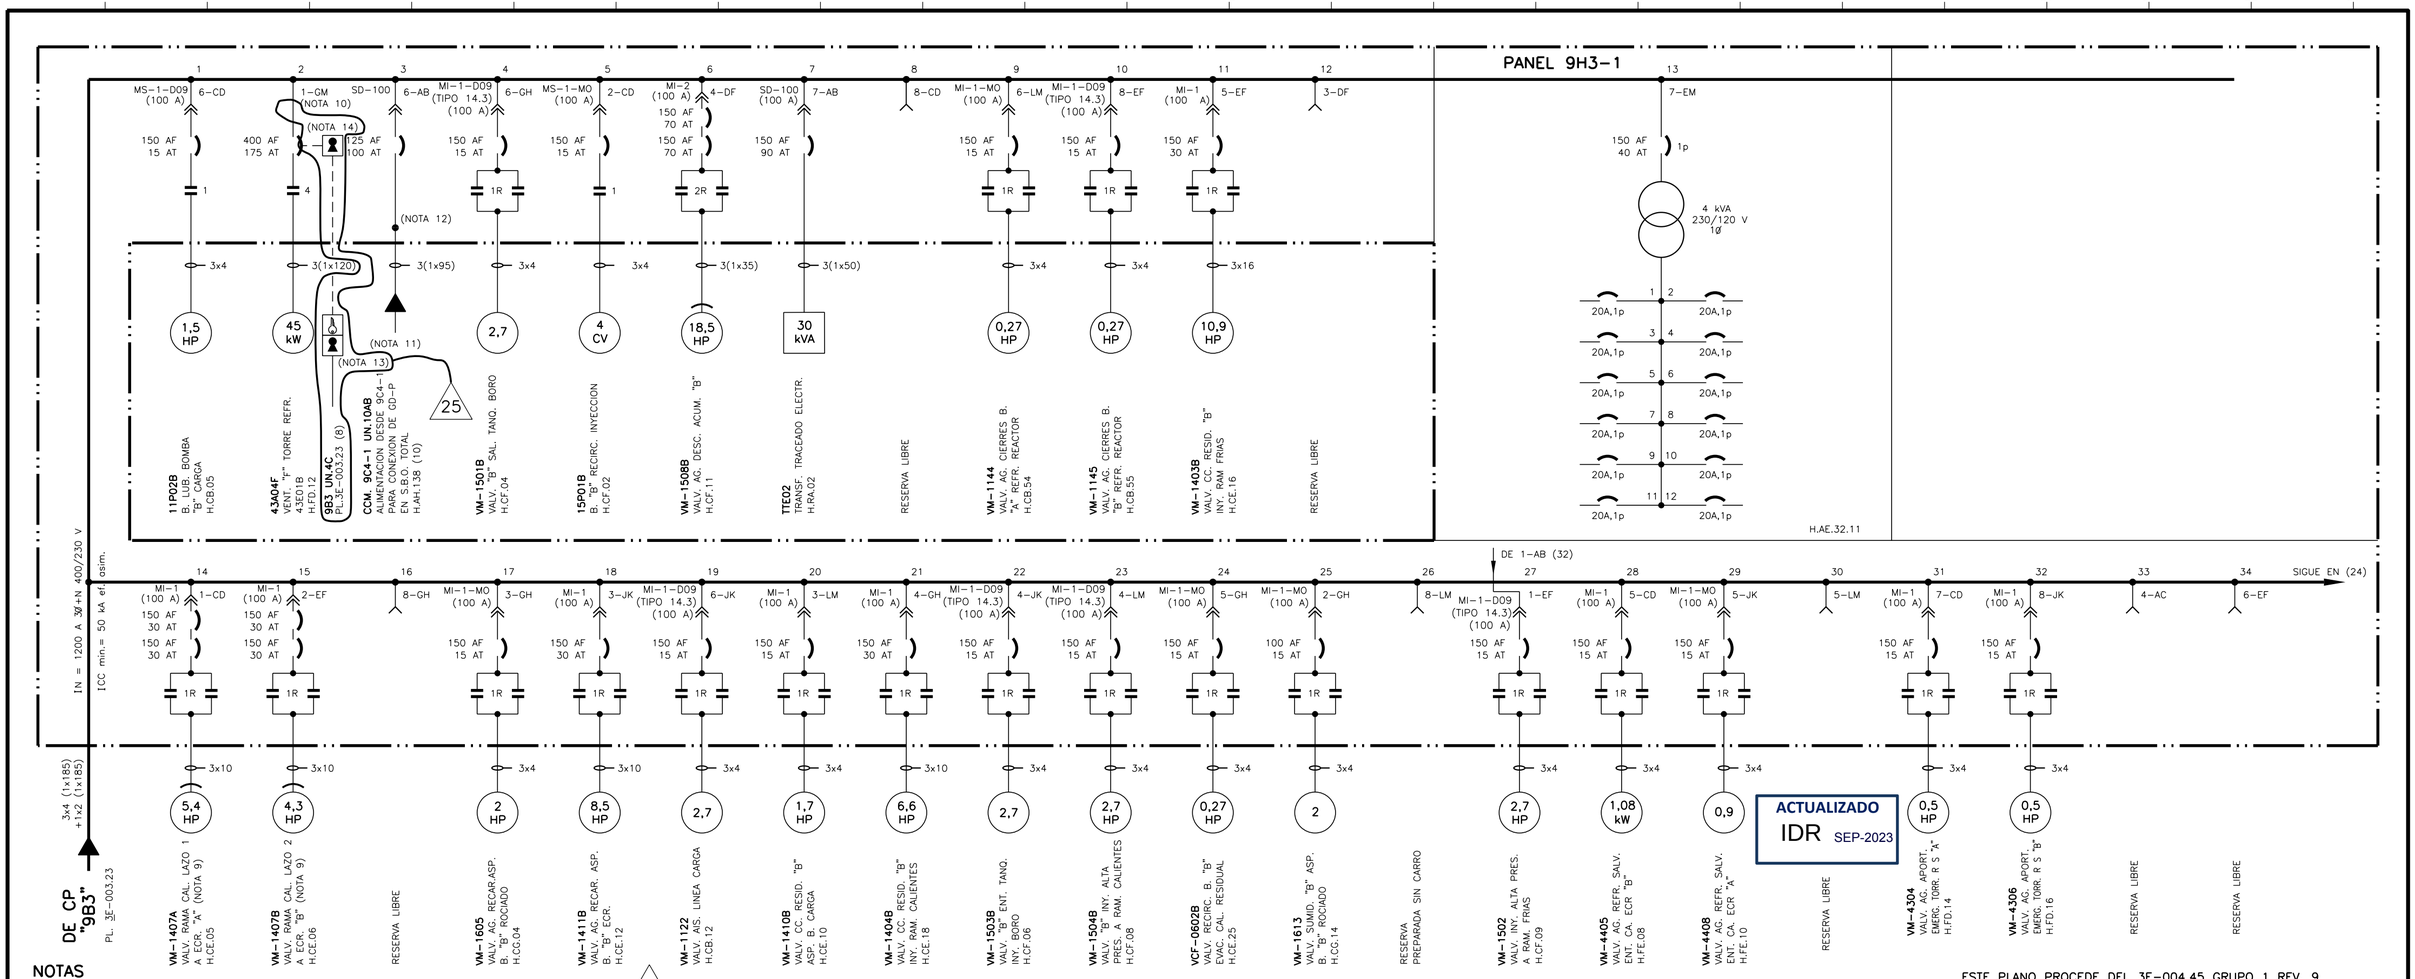


NOTAS

1.- POTENCIA DE MOTORES EN H.P. EXCEPTO UNIDADES EXPRESAMENTE INDICADAS
2.- TODOS LOS EQUIPOS SON TRIFASICOS EXCEPTO LOS QUE SE INDICAN EXPRESAMENTE
3.- SECCIONES DE CONDUCTORES EN mm²
7.- *EQUIPO COMUN A GRUPOS I Y II, CON ALIM. TAMBIEN DESDE GRUPO I .
8.- ESTE C.C.M. ESTA DIVIDIDO EN DOS: A) COLUMNAS 1 A 6; B) COLUMNAS 7 A 9 LA ACOMETIDA DE "A" A "B" ES CON 3x2(1x185)+1(1x185)
9.- CARRO NORMALMENTE EXTRAIDO EN CUBICULOS 1CD Y 2EF. SE MANTIENE SEÑALIZACION EN SALA DE CONTROL.
10.- CUBICULO NO EXTRAIBLE
11.- ALUMEN. EXTERIOR PARA SBO TOTAL PROLONGADO, INTERRUPTOR ABIERTO Y EXTRAIDO EN OPERACION NORMAL ACCIONAMIENTO MANUAL, SIN MANDOS EN SALA DE CONTROL
12.- IDENTIFICAR LAS BORNAS SEGUN TEXTO: "ALIM. DESDE 9C4-1 UN.10AB PARA SBO TOTAL (GD-P)"

25
13.- LLAVE LIBERADA CON CAJA CERRADA
14.- LLAVE LIBERADA CON INTERRUPTOR BLOQUEADO

* EL PLANO REVISION 2.. SUBSTITUYE AL PLANO DE O.I.P. DE LA MISMA DENOMINACION Y REVISION 1..

** EL PLANO REVISION 3.. SUBSTITUYE AL PLANO DE I.C.N.A. DE LA MISMA DENOMINACION Y REVISION 2..

EDIC.	FECHA	DESCRIPCION	EST.	REAL.	VERIF.	APROB.
25	SEP.23	PCD-2/36857/A2-20	FBL	JMG	LMP	JMB
24	JUL.23	PCD-2/37306/A1-23	FBL	JMG	MVR	JMB
23	ENE.22	PCD-2/37306/A3-22	FBL	ICG	MVR	JMB
22	FEB.21	ASC-A/32398-F14/A1-21	MVR	JMG	LMP	JMB
21	JUL.20	ASC-A/31572-F4/A1-20	LMP	MMA	MVR	P.A. ABA

LA EDICION 7 PROVIENE DE LA EDICION 6 EMITIDA POR UTE INITEC-INYPSA-E.AGRUPADOS

ESTE PLANO PROCEDE DEL 3E-004.45 GRUPO 1 REV. 9

SITUACION: AREA 346 EDIFICIO AUXILIAR EL.42,50

anav Asociación Nuclear Ascó - Vandellós II, A.I.E.

Westinghouse ANAV Engineering Support

CENTRAL NUCLEAR DE ASCO - GRUPO 2

ESQUEMA UNIFILAR

CENTRO DE CONTROL DE MOTORES

BARRAS "9C3-1"

PANEL 9H3-1

PLANO Nº: 2/3E-004.45 (H.1 DE 2)

CLASE C

EDICION 25

23E-004.45-001-25.DGN