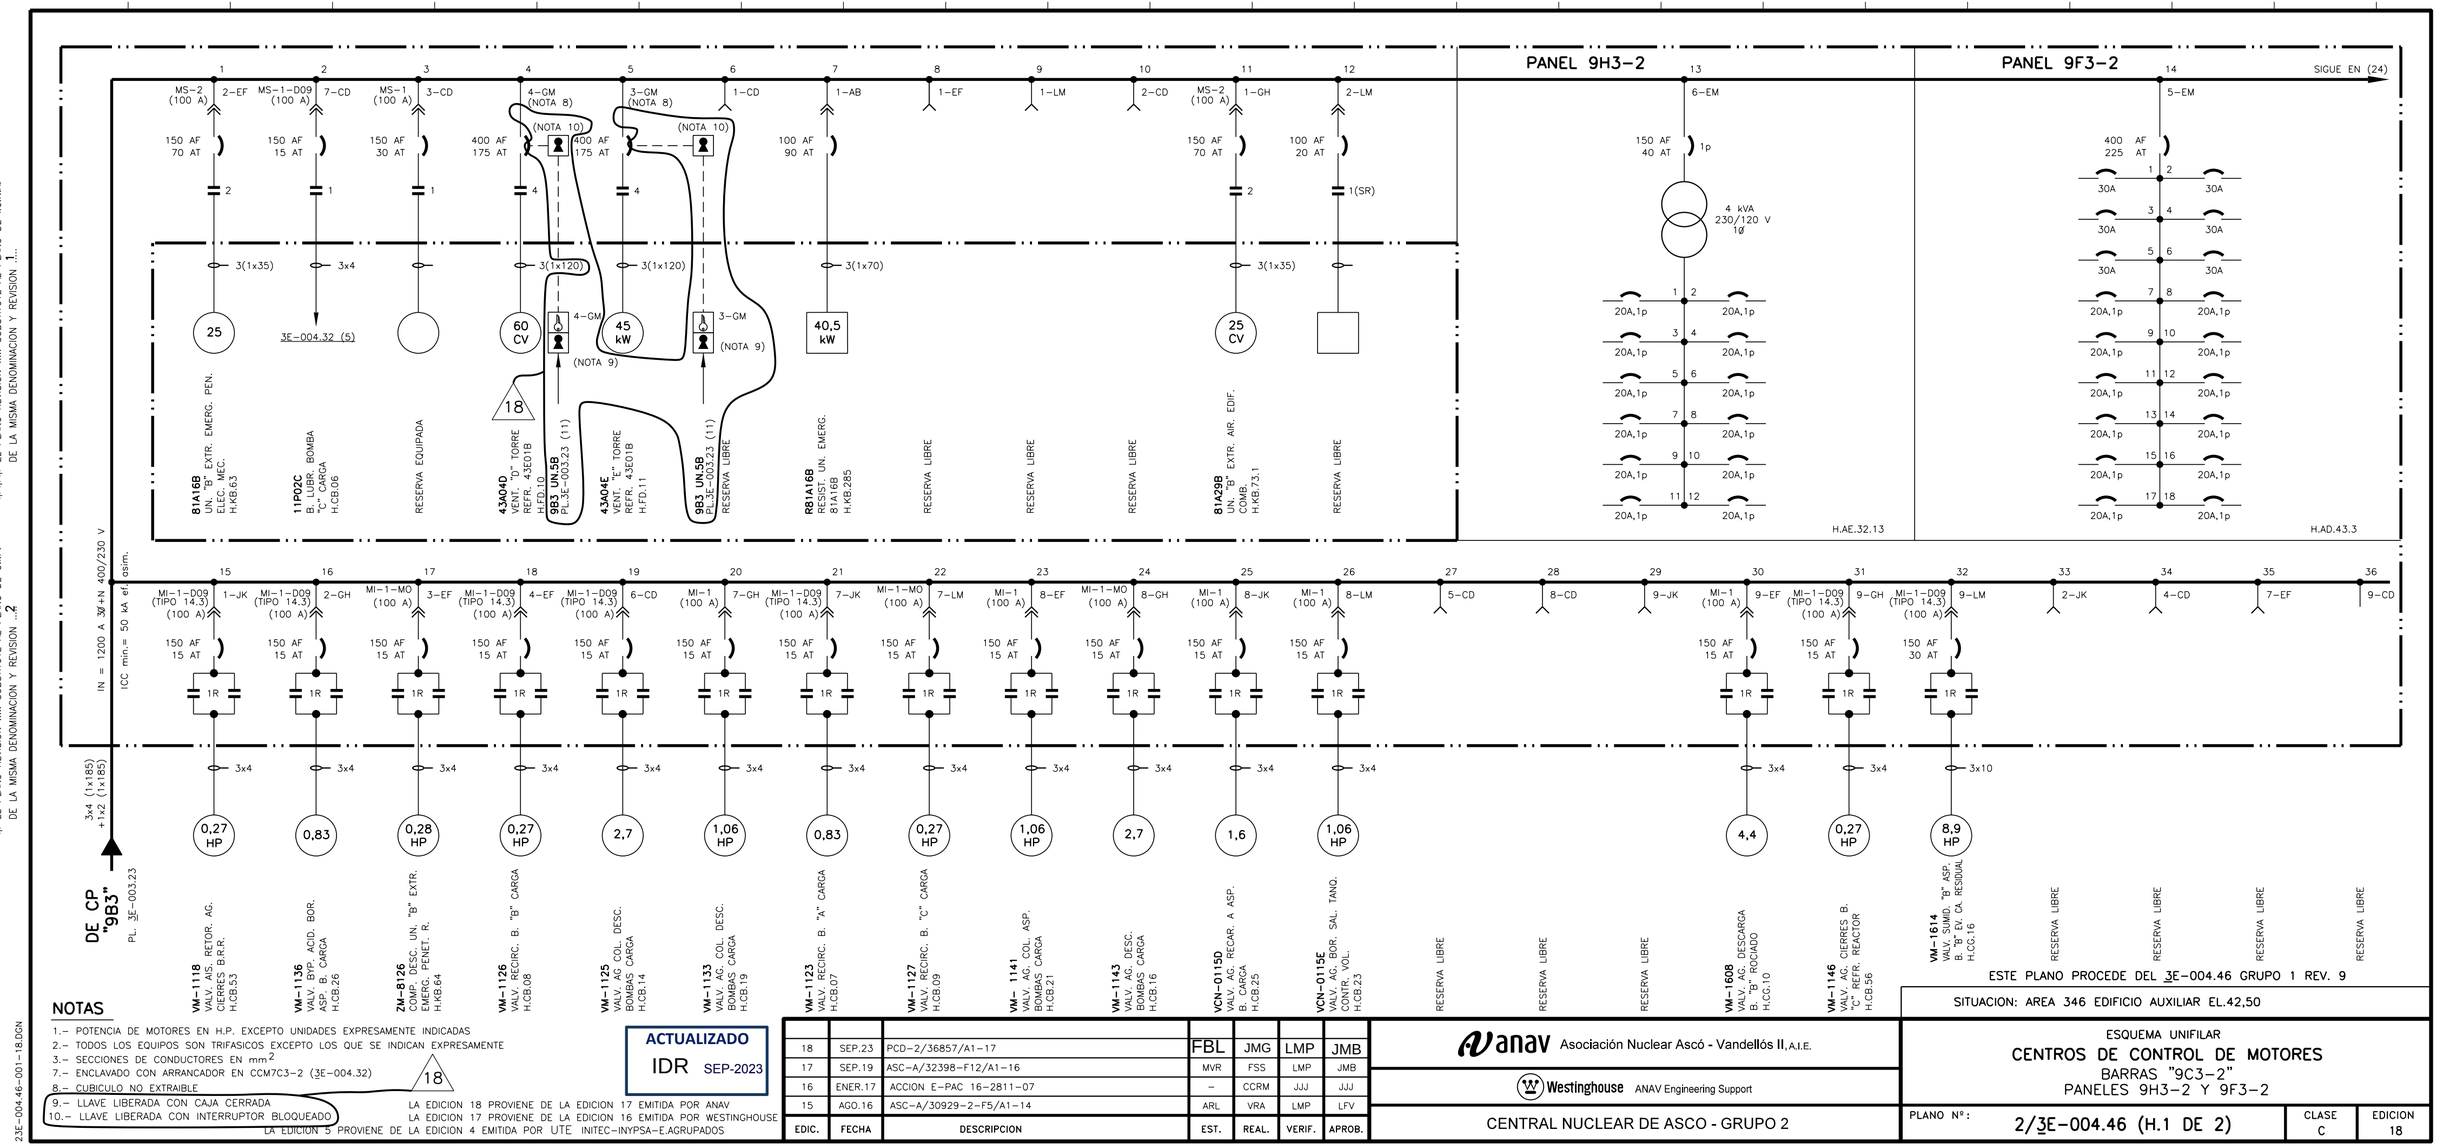


ESTE PLANO PROCEDE DEL 3E-004.46 GRUPO 1 REV. 9

SITUACION: AREA 346 EDIFICIO AUXILIAR EL.42,50

NOTAS

1.- POTENCIA DE MOTORES EN H.P. EXCEPTO UNIDADES EXPRESAMENTE INDICADAS
2.- TODOS LOS EQUIPOS SON TRIFASICOS EXCEPTO LOS QUE SE INDICAN EXPRESAMENTE
3.- SECCIONES DE CONDUCTORES EN mm^2
7.- ENCLAVADO CON ARRANCADOR EN CCM7C3-2 (3E-004.32)
8.- CUBICULO NO EXTRAIBLE
9.- LLAVE LIBERADA CON CAJA CERRADA
10.- LLAVE LIBERADA CON INTERRUPTOR BLOQUEADO

18

LA EDICION 18 PROVIENE DE LA EDICION 17 EMITIDA POR ANAV
LA EDICION 17 PROVIENE DE LA EDICION 16 EMITIDA POR WESTINGHOUSE
LA EDICION 5 PROVIENE DE LA EDICION 4 EMITIDA POR UTE INITEC-INYPSA-E.AGRUPADOS

ACTUALIZADO
IDR SEP-2023

EDIC.	FECHA	DESCRIPCION	EST.	REAL.	VERIF.	APROB.
18	SEP.23	PCD-2/36857/A1-17	FBL	JMG	LMP	JMB
17	SEP.19	ASC-A/32398-F12/A1-16	MVR	FSS	LMP	JMB
16	ENER.17	ACCION E-PAC 16-2811-07	–	CCRM	JJJ	JJJ
15	AGO.16	ASC-A/30929-2-F5/A1-14	ARL	VRA	LMP	LFV

anav Asociación Nuclear Ascó - Vandellós II, A.I.E.

Westinghouse ANAV Engineering Support

CENTRAL NUCLEAR DE ASCO - GRUPO 2

ESQUEMA UNIFILAR
CENTROS DE CONTROL DE MOTORES
BARRAS "9C3-2"
PANELES 9H3-2 Y 9F3-2

PLANO Nº: 2/3E-004.46 (H.1 DE 2)

CLASE C

EDICION 18

23E-004.46-001-18.DGN