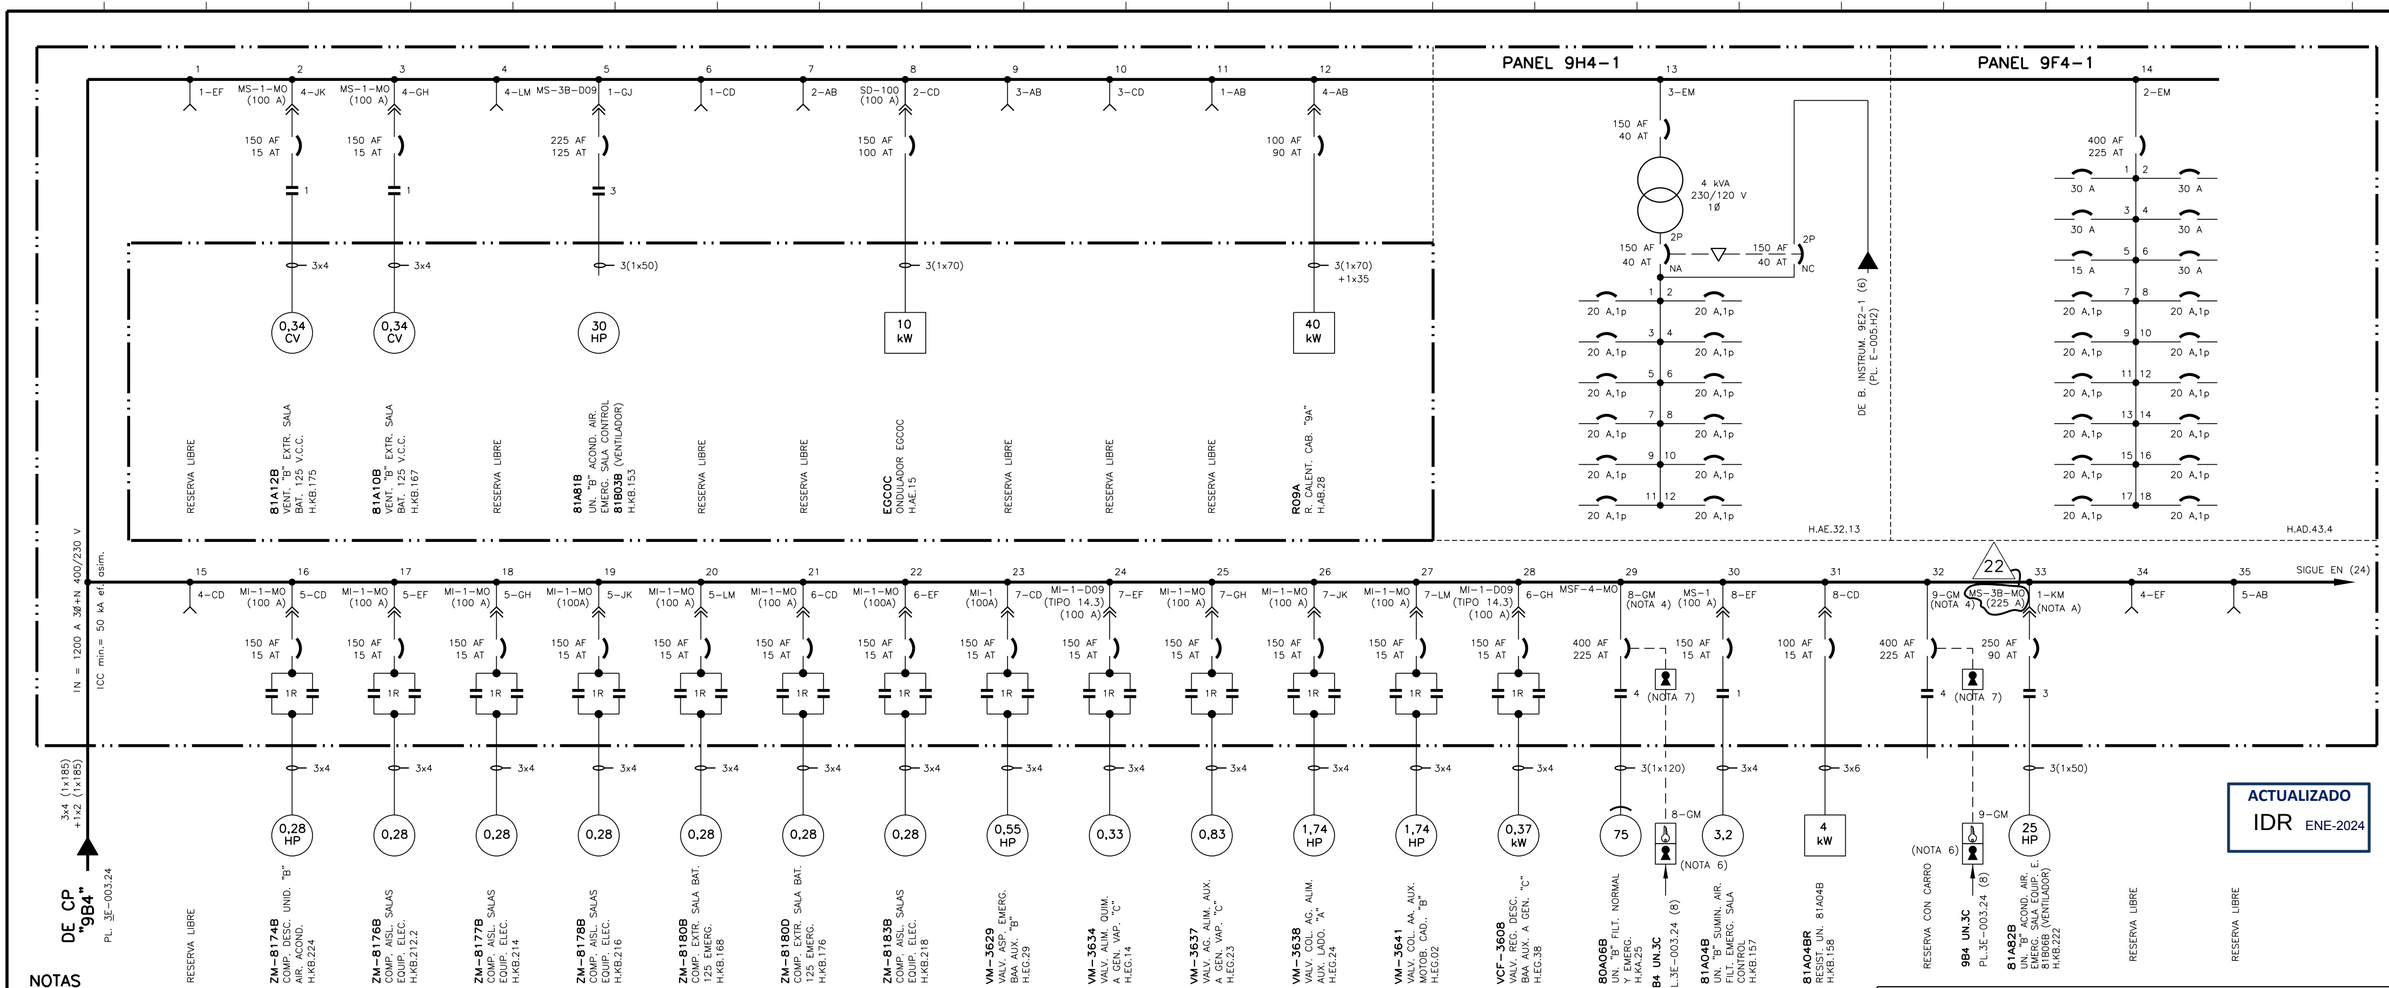

PANEL 9H4-1
PANEL 9F4-1
IN = 1200 A 3Ø+N 400/230 V
ICC min.= 50 kA ef. asim.
DE CP "9B4"
PL. 3E-003.24
SIGUE EN (24)
DE B. INSTRUM. 9E2-1 (6) (PL. E-005.H2)
H.AE.32.13
H.AD.43.4
RESERVA LIBRE
81A12B VENT. "B" EXTR. SALA BAT. 125 V.C.C. H.KB.175
81A10B VENT. "B" EXTR. SALA BAT. 125 V.C.C. H.KB.167
81A81B UN. "B" ACOND. AIR. EMERG. SALA CONTROL 81B03B (VENTILADOR) H.KB.153
EGC0C ONDULADOR EGC0C H.AE.15
R09A R. CALENT. CAB. "9A" H.AB.28
ZM-8174B COMP. DESC. UNID. "B" AIR. ACOND. H.KB.224
ZM-8176B COMP. AISL. SALAS EQUIP. ELEC. H.KB.212
ZM-8177B COMP. AISL. SALAS EQUIP. ELEC. H.KB.214
ZM-8178B COMP. AISL. SALAS EQUIP. ELEC. H.KB.216
ZM-8180B COMP. SALA BAT. 125 EMERG. H.KB.168
ZM-8180D COMP. EXTR. SALA BAT. 125 EMERG. H.KB.176
ZM-8183B COMP. AISL. SALAS EQUIP. ELEC. H.KB.218
VM-3629 VALV. AG. EMERG. BAA AUX. "B" H.EG.29
VM-3634 VALV. ALIM. QUIM. A GEN. VAP. "C" H.EG.14
VM-3637 VALV. AG. ALIM. AUX. A GEN. VAP. "C" H.EG.23
VM-3638 VALV. COL. AG. ALIM. AUX. LADO. "A" H.EG.24
VM-3641 VALV. COL. AA. AUX. LADO. CAD.. "B" H.EC.02
VCF-3608 VALV. REG. DESC. BAA AUX. A GEN. "C" H.EG.38
80A06B UN. "B" FILT. NORMAL Y EMERG. H.KA.25
9B4 UN.3C PL.3E-003.24 (8)
81A04B UN. "B" ACUMIN. AIR. FILT. EMERG. SALA CONTROL H.KB.157
81A04BR RESIST. UN. 81A04B H.KB.158
RESERVA CON CARRO
9B4 UN.3C PL.3E-003.24 (8)
81A82B UN. "B" ACOND. AIR. EMERG. SALA EQUIP. E. 81B06B (VENTILADOR) H.KB.222
RESERVA LIBRE
RESERVA LIBRE
RESERVA LIBRE