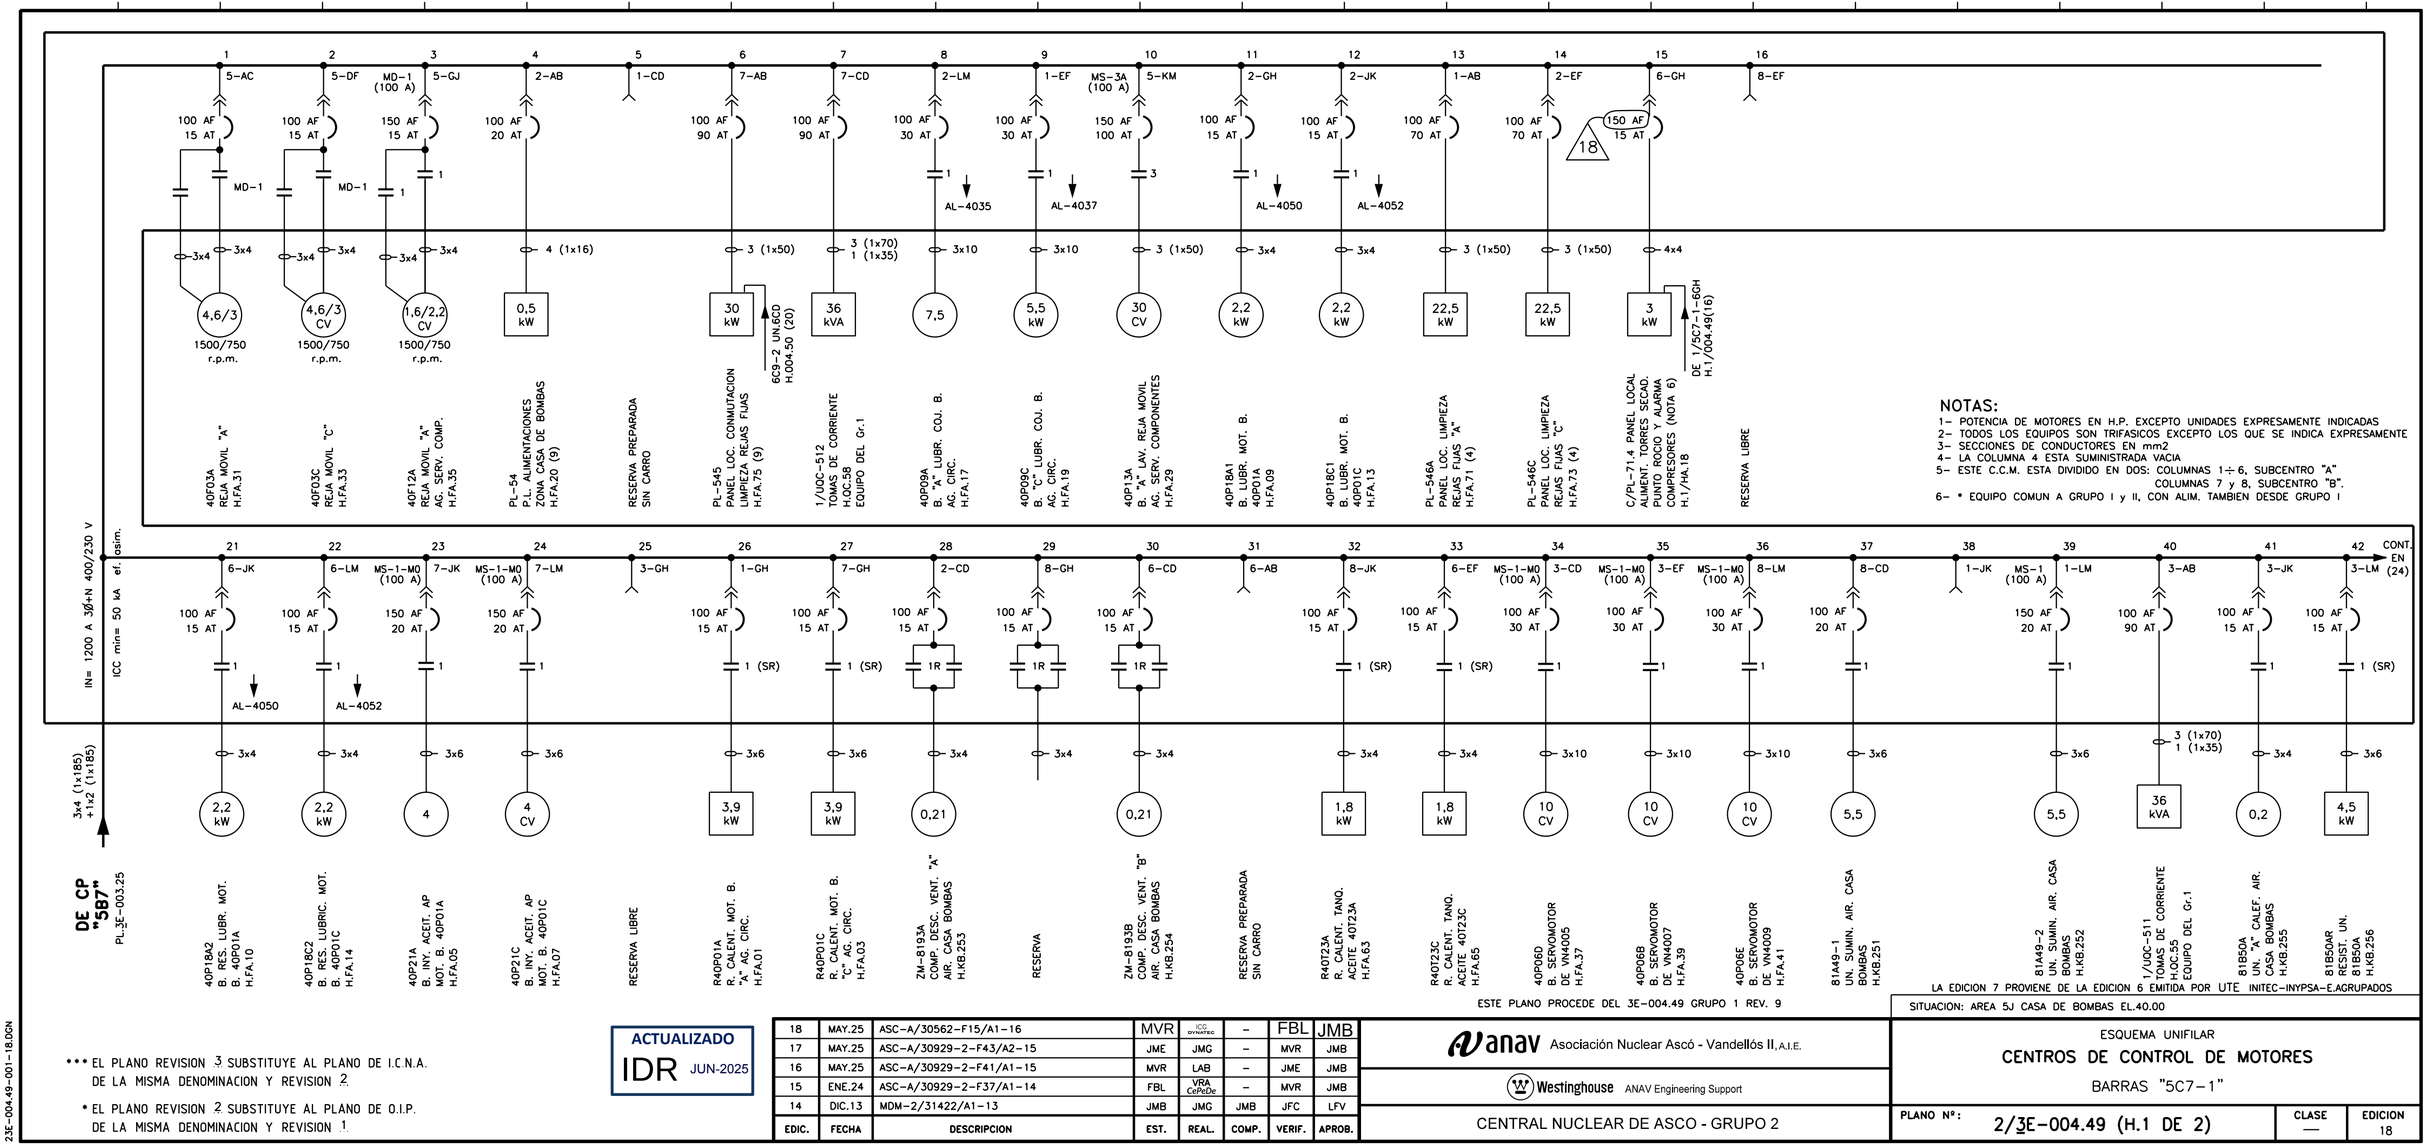


ESTE PLANO PROCEDE DEL 3E-004.49 GRUPO 1 REV. 9

LA EDICION 7 PROVIENE DE LA EDICION 6 EMITIDA POR UTE INITEC-INYPSA-E.AGRUPADOS

SITUACION: AREA 5J CASA DE BOMBAS EL.40.00

ACTUALIZADO
IDR JUN-2025

*** EL PLANO REVISION 3 SUBSTITUYE AL PLANO DE I.C.N.A. DE LA MISMA DENOMINACION Y REVISION 2.

* EL PLANO REVISION 2 SUBSTITUYE AL PLANO DE O.I.P. DE LA MISMA DENOMINACION Y REVISION 1.

EDIC.	FECHA	DESCRIPCION	EST.	REAL.	COMP.	VERIF.	APROB.
18	MAY.25	ASC-A/30562-F15/A1-16	MVR	ICG DYNATEC	–	FBL	JMB
17	MAY.25	ASC-A/30929-2-F43/A2-15	JME	JMG	–	MVR	JMB
16	MAY.25	ASC-A/30929-2-F41/A1-15	MVR	LAB	–	JME	JMB
15	ENE.24	ASC-A/30929-2-F37/A1-14	FBL	VRA CePeDe	–	MVR	JMB
14	DIC.13	MDM-2/31422/A1-13	JMB	JMG	JMB	JFC	LFV

anav Asociación Nuclear Ascó - Vandellós II, A.I.E.

Westinghouse ANAV Engineering Support

CENTRAL NUCLEAR DE ASCO - GRUPO 2

ESQUEMA UNIFILAR

CENTROS DE CONTROL DE MOTORES

BARRAS "5C7-1"

PLANO Nº: 2/3E-004.49 (H.1 DE 2)

CLASE —

EDICION 18

23E-004.49-001-18.DGN