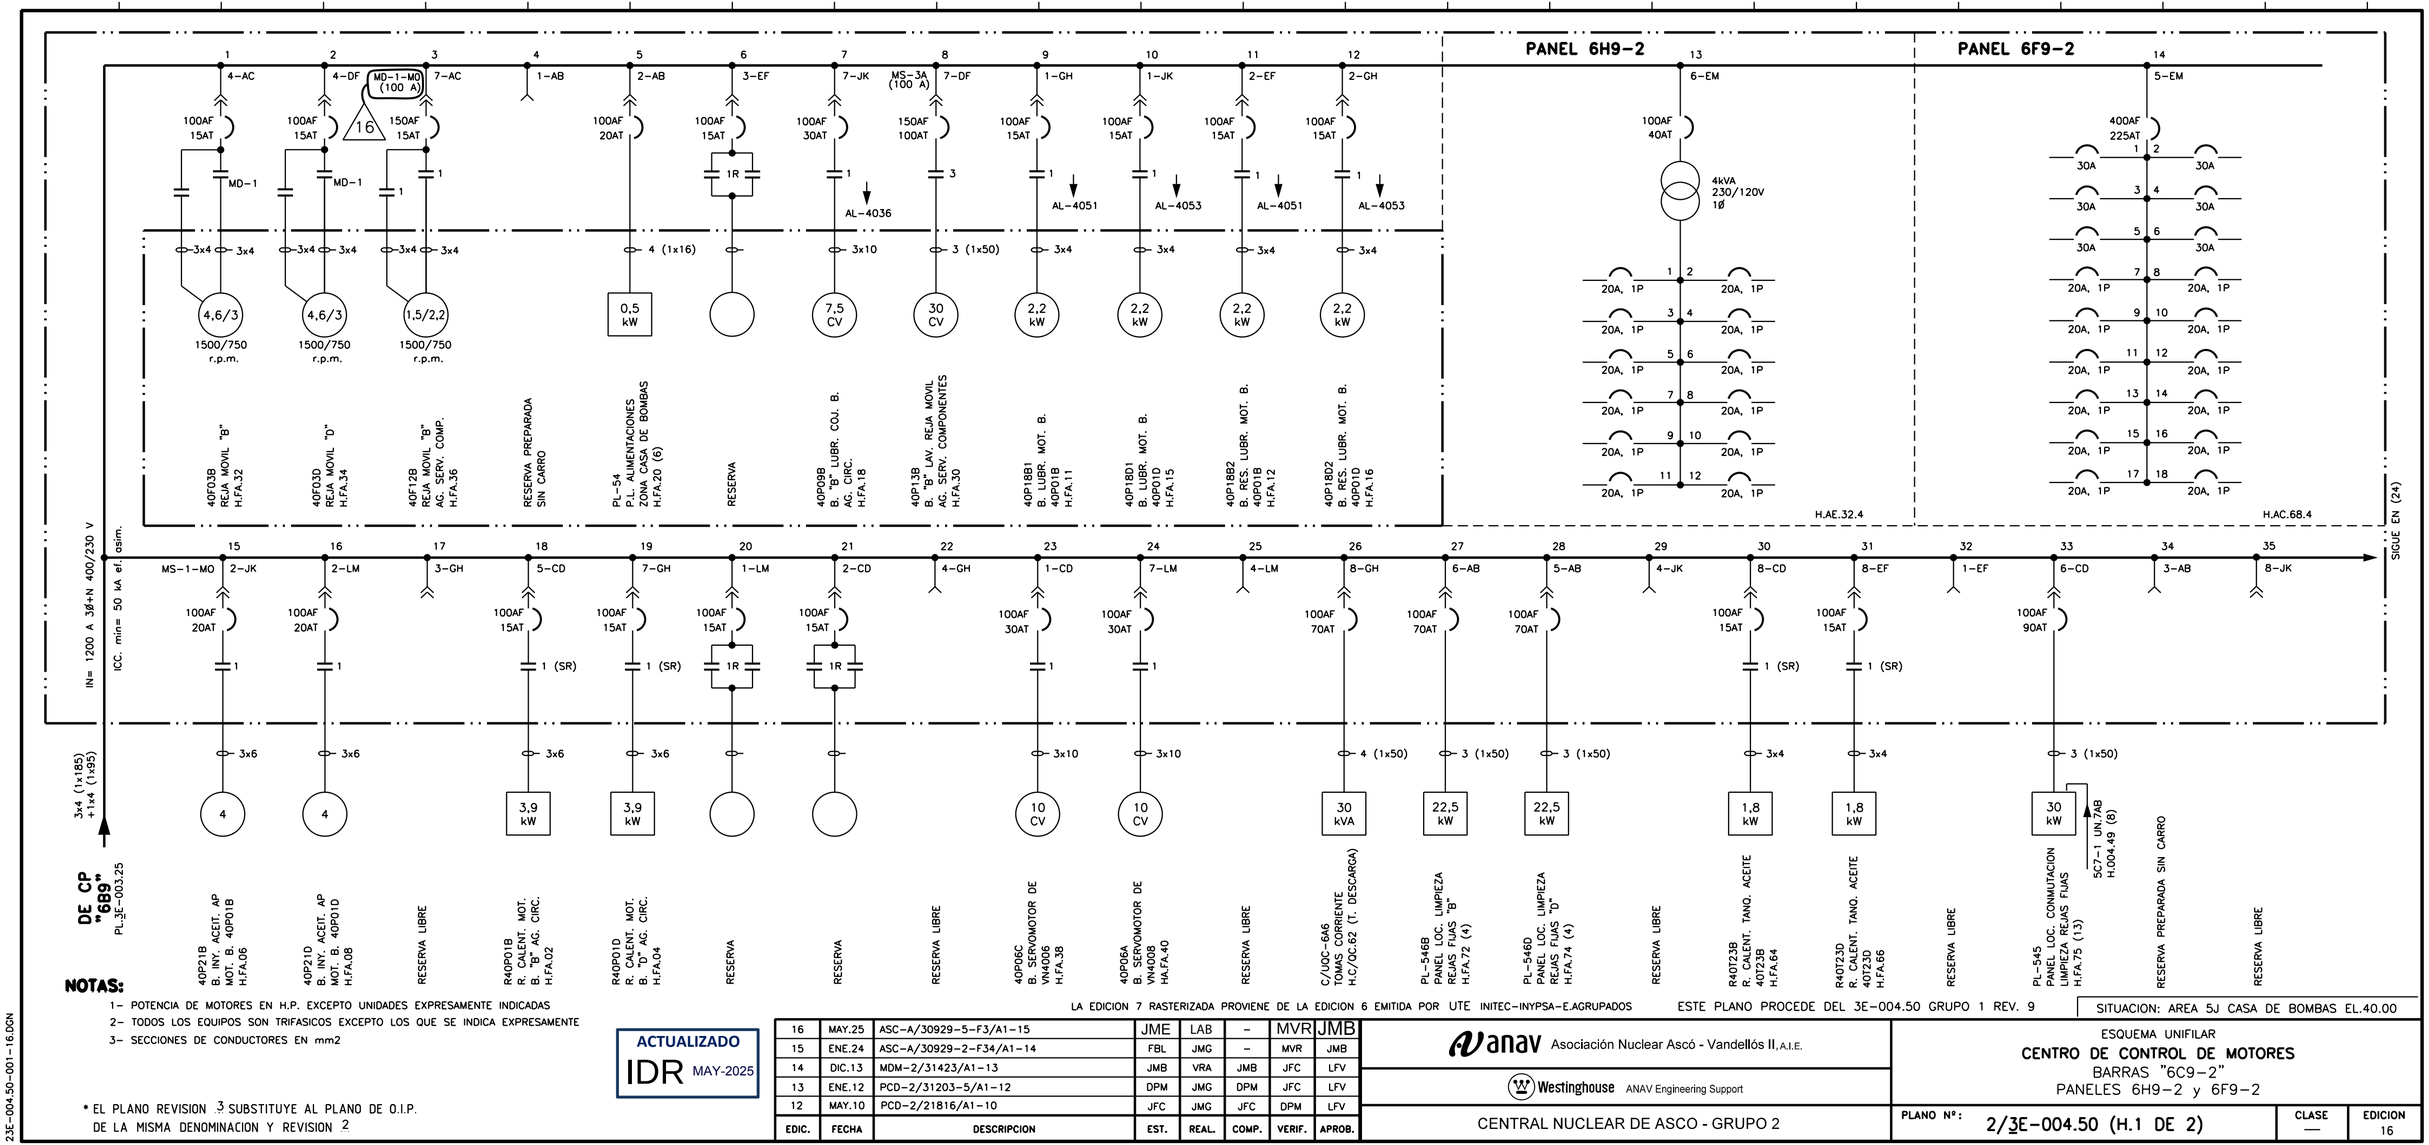


NOTAS:

1- POTENCIA DE MOTORES EN H.P. EXCEPTO UNIDADES EXPRESAMENTE INDICADAS
2- TODOS LOS EQUIPOS SON TRIFASICOS EXCEPTO LOS QUE SE INDICA EXPRESAMENTE
3- SECCIONES DE CONDUCTORES EN mm2

* EL PLANO REVISION 3 SUBSTITUYE AL PLANO DE O.I.P. DE LA MISMA DENOMINACION Y REVISION 2

ACTUALIZADO
IDR MAY-2025

EDIC.	FECHA	DESCRIPCION	EST.	REAL.	COMP.	VERIF.	APROB.
16	MAY.25	ASC-A/30929-5-F3/A1-15	JME	LAB	–	MVR	JMB
15	ENE.24	ASC-A/30929-2-F34/A1-14	FBL	JMG	–	MVR	JMB
14	DIC.13	MDM-2/31423/A1-13	JMB	VRA	JMB	JFC	LFV
13	ENE.12	PCD-2/31203-5/A1-12	DPM	JMG	DPM	JFC	LFV
12	MAY.10	PCD-2/21816/A1-10	JFC	JMG	JFC	DPM	LFV

LA EDICION 7 RASTERIZADA PROVIENE DE LA EDICION 6 EMITIDA POR UTE INITEC-INYPSA-E.AGRUPADOS

ESTE PLANO PROCEDE DEL 3E-004.50 GRUPO 1 REV. 9

SITUACION: AREA 5J CASA DE BOMBAS EL.40.00

anav Asociación Nuclear Ascó - Vandellós II, A.I.E.

Westinghouse ANAV Engineering Support

CENTRAL NUCLEAR DE ASCO - GRUPO 2

ESQUEMA UNIFILAR
CENTRO DE CONTROL DE MOTORES
BARRAS "6C9-2"
PANELES 6H9-2 y 6F9-2

PLANO Nº: 2/3E-004.50 (H.1 DE 2)

CLASE —

EDICION 16

23E-004.50-001-16.DGN