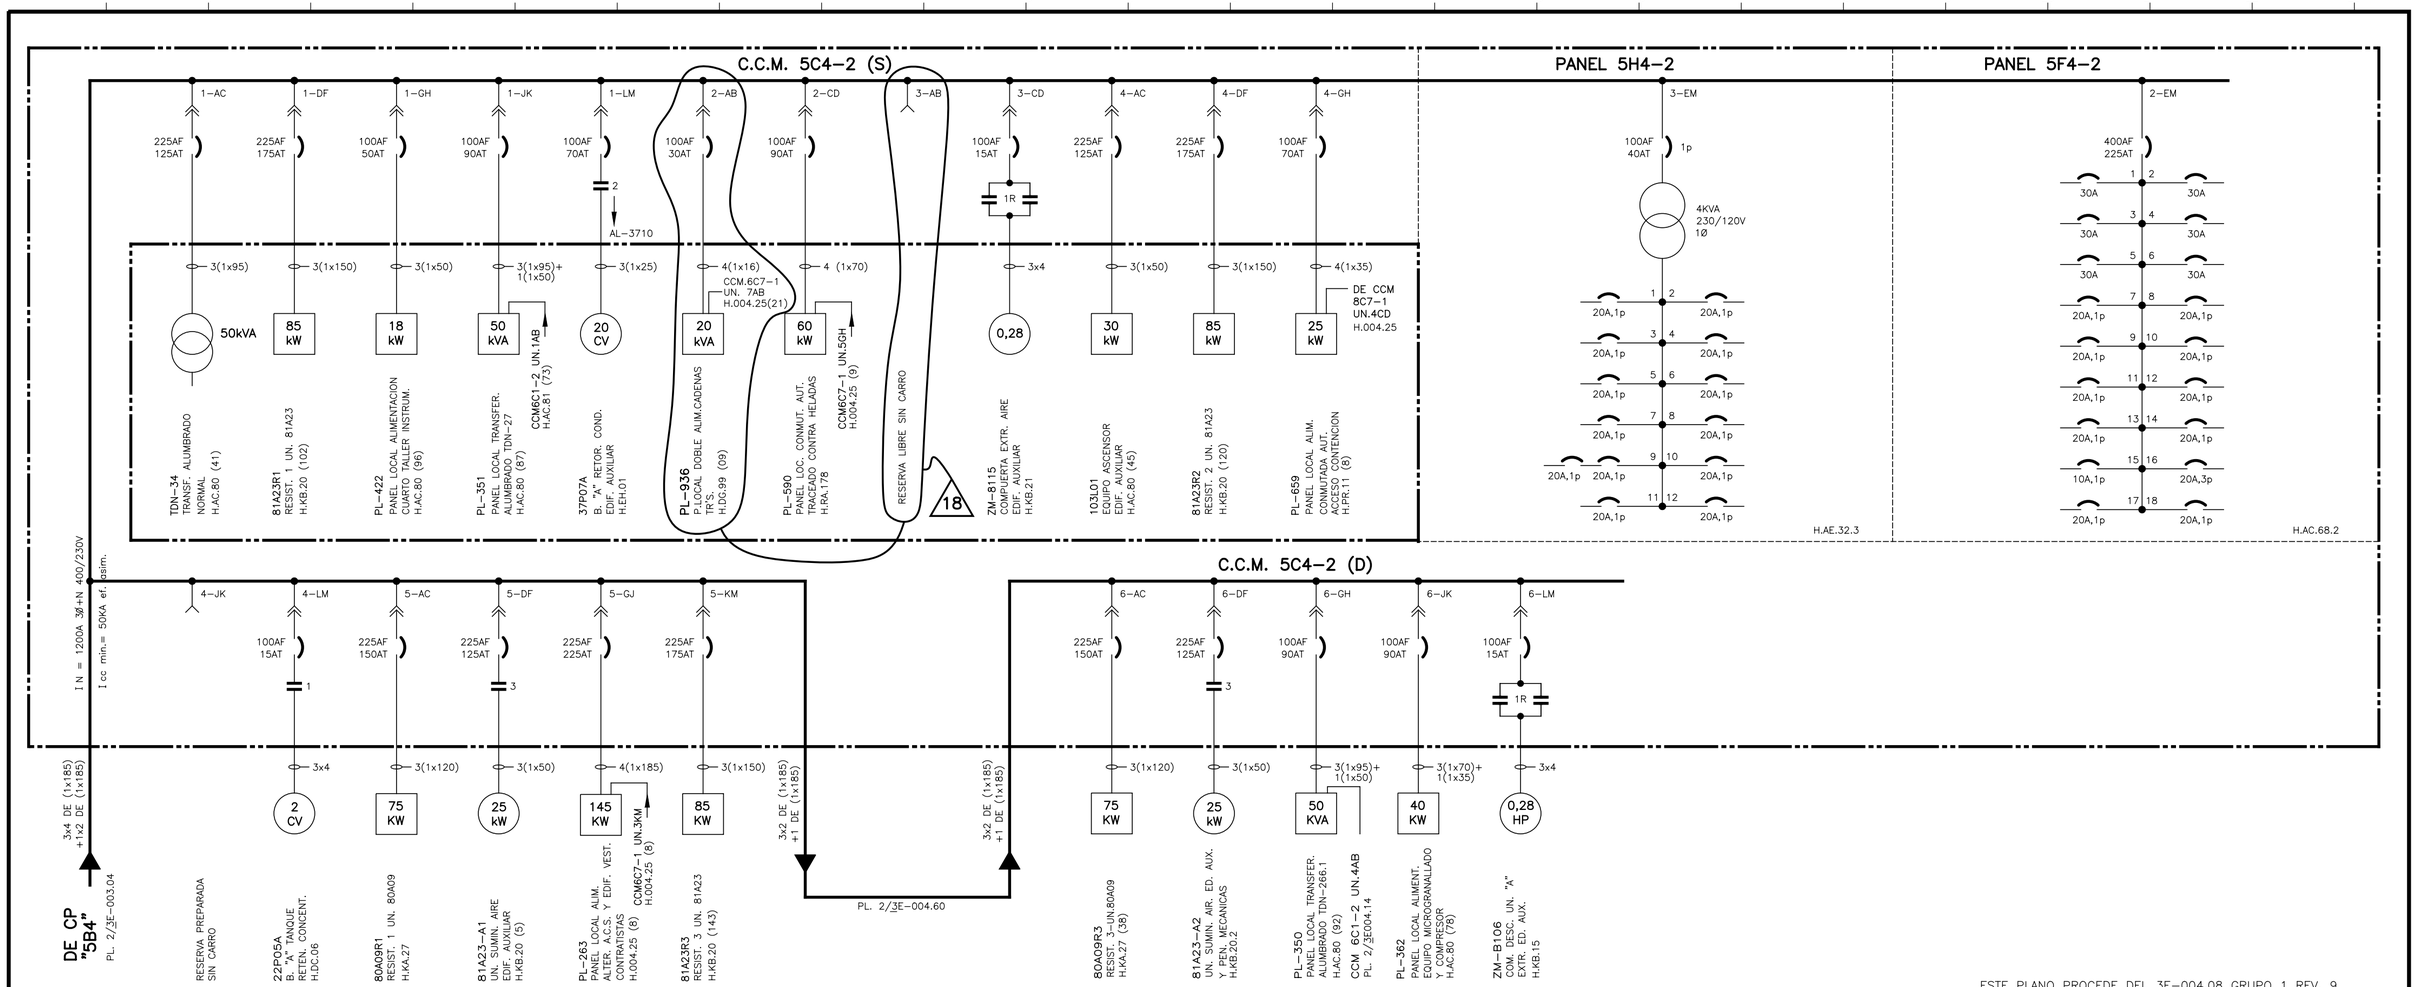



## NOTAS

1.- POTENCIA DE MOTORES EN H.P. EXCEPTO UNIDADES EXPRESAMENTE INDICADAS
2.- TODOS LOS EQUIPOS SON TRIFASICOS EXCEPTO LOS QUE SE INDICAN EXPRESAMENTE
3.- SECCIONES DE CONDUCTORES EN mm²

*** EL PLANO REVISION ...3... SUBSTITUYE AL PLANO DE I.C.N.A. DE LA MISMA DENOMINACION Y REVISION ...2...
* EL PLANO REVISION ...1... SUBSTITUYE AL PLANO DE O.I.P. DE LA MISMA DENOMINACION Y REVISION ...0...

**ACTUALIZADO** NOV-2017

| EDIC. | FECHA | DESCRIPCION | EST. | REAL. | COMP. | VERIF. | APROB. |
|---|---|---|---|---|---|---|---|
| 18 | NOV.17 | PCD-2/30978-1/A1-17 | ABA | ICG | – | CGB | JMB |
| 17 | MAR.12 | PCD-2/31203-5/A1-15 | DPM | JMG | DPM | JFC | LFV |
| 16 | ENE.12 | PCD-2/20302-A/A2-15 | PM | JMG | PM | JFC | LFV |
| 15 | SEP.10 | PCD-2/21754/A3-10 | DPM | IOH | DPM | JFC | LFV |

LA EDICION 8 PROVIENE DE LA EDICION 7 EMITIDA POR UTE INITEC-INYPSA-E.AGRUPADOS

ESTE PLANO PROCEDE DEL 3E-004.08 GRUPO 1 REV. 9

SITUACION: AREA 363 EDIFICIO AUXILIAR EL.57,50

anav Asociación Nuclear Ascó - Vandellós II, A.I.E.

Westinghouse ANAV Engineering Support

CENTRAL NUCLEAR DE ASCO - GRUPO 2

ESQUEMA UNIFILAR
# CENTROS DE CONTROL DE MOTORES
BARRAS "5C4-2"
PANELES 5H4-2 Y 5F4-2

PLANO Nº: 2/3E-004.08 | CLASE — | EDICION 18

23E004.08---18.DGN