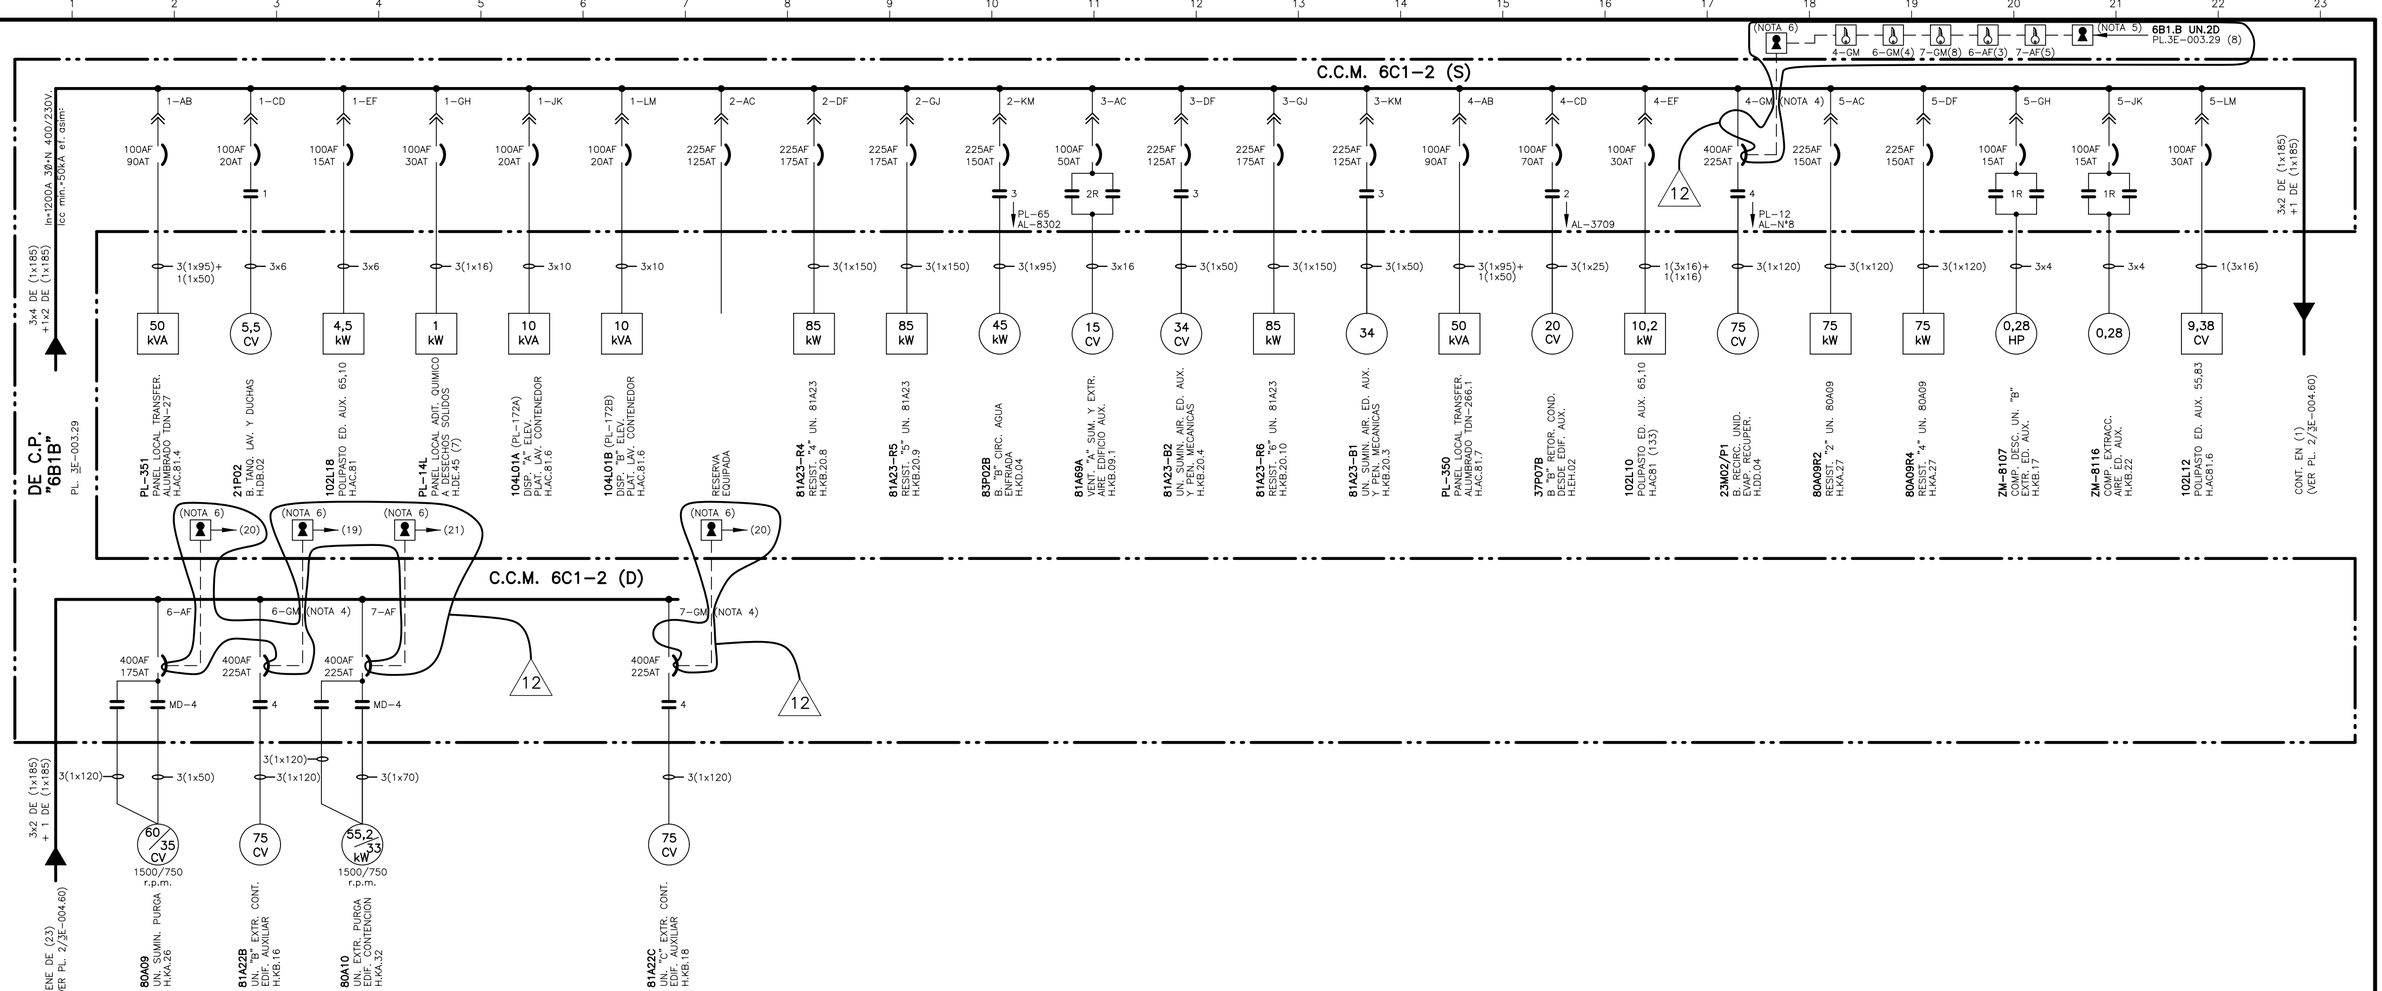


NOTAS

1.– POTENCIA DE MOTORES EN H.P. EXCEPTO UNIDADES EXPRESAMENTE INDICADAS
2.– TODOS LOS EQUIPOS SON TRIFASICOS EXCEPTO LOS QUE SE INDICAN EXPRESAMENTE
3.– SECCIONES DE CONDUCTORES EN mm²
4.– CUBICULO NO EXTRAIBLE
5.– LLAVE LIBERADA CON CAJA CERRADA
6.– LLAVE LIBERADA CON INTERRUPTOR BLOQUEADO

12

*** EL PLANO REVISION 3... SUBSTITUYE AL PLANO DE I.C.N.A. DE LA MISMA DENOMINACION Y REVISION ..2

ACTUALIZADO
IDR P.A. MMO DIC-2023
MMO

LA EDICION 5 PROVIENE DE LA EDICION 4 EMITIDA POR UTE INITEC–INYPSA–E.AGRUPADOS

EDIC.	FECHA	DESCRIPCION	EST.	REAL.	COMP.	VERIF.	APROB.
12	MAY.22	PCD–2/36857/A1–11	FBL	JMG	–	LMP	JMB
11	ENE.17	ACCION E–PAC 16–2811–07	–	CCRM	–	JJJ	JJJ
10	MAR.12	PCD–2/31203–5/A1–08	DPM	JMG	DPM	JFC	LFV
9	ENE.12	PCD–2/20302–A/A2–08	PM	JMG	PM	JFC	LFV

ESTE PLANO PROCEDE DEL 3E–004.14 GRUPO 1 REV. 10

anav Asociación Nuclear Ascó - Vandellós II, A.I.E.

Westinghouse ANAV Engineering Support

CENTRAL NUCLEAR DE ASCO - GRUPO 2

SITUACION: AREA 366 EDIFICIO AUXILIAR EL. 57.50

ESQUEMA UNIFILAR
CENTROS DE CONTROL DE MOTORES
BARRAS "6C1–2"

PLANO Nº:	CLASE	EDICION
2/3E–004.14	—	12

23E–004.14–12.DGN