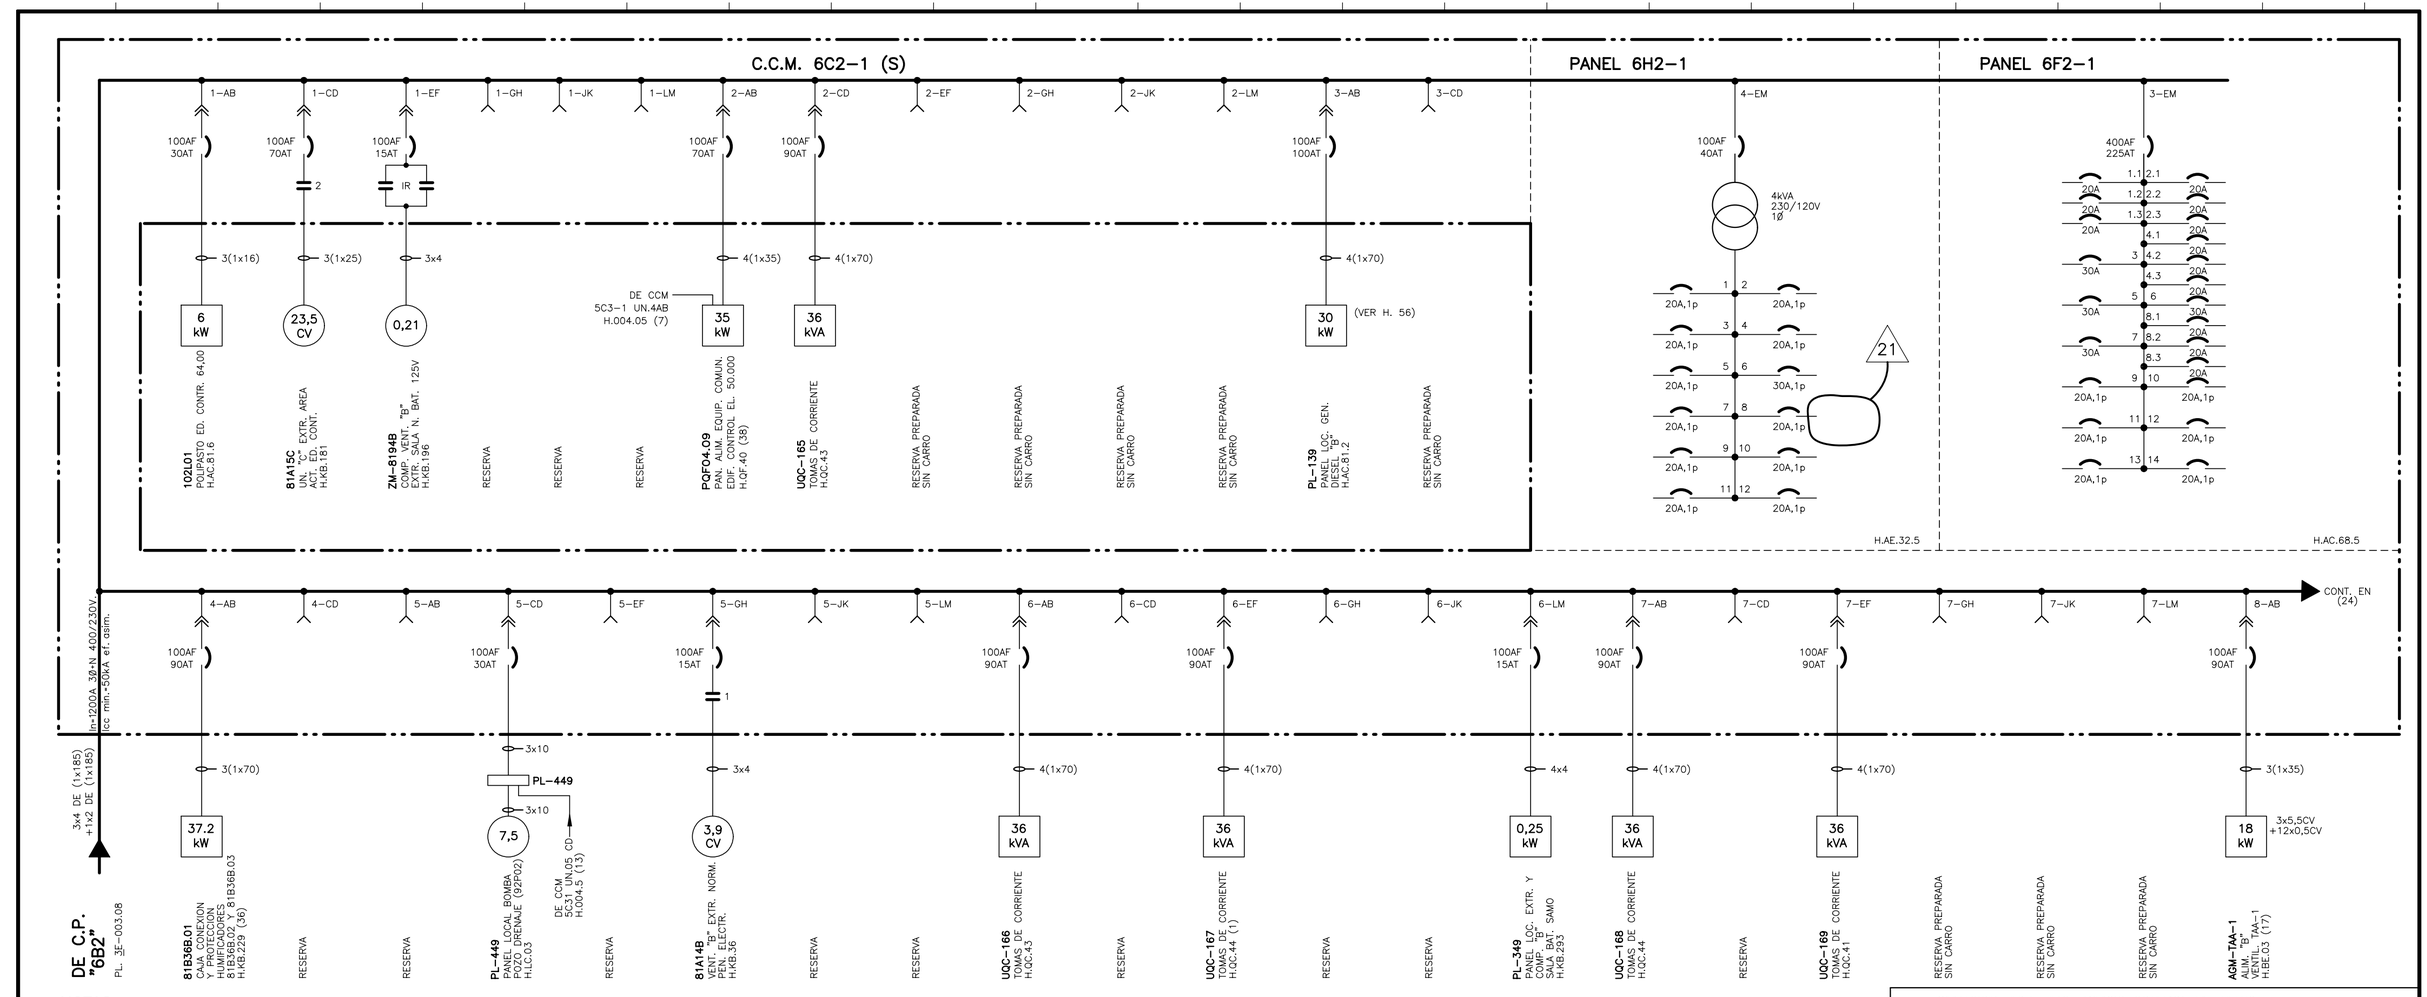


NOTAS

1.– POTENCIA DE MOTORES EN H.P. EXCEPTO UNIDADES EXPRESAMENTE INDICADAS
2.– TODOS LOS EQUIPOS SON TRIFASICOS EXCEPTO LOS QUE SE INDICAN EXPRESAMENTE
3.– SECCIONES DE CONDUCTORES EN mm²

*** EL PLANO REVISION 4 SUBSTITUYE AL PLANO DE I.C.N.A. DE LA MISMA DENOMINACION Y REVISION ..3
* EL PLANO REVISION 3 SUBSTITUYE AL PLANO DE O.I.P. DE LA MISMA DENOMINACION Y REVISION ..2

ACTUALIZADO
IDR NOV-2023

LA EDICION 12 PROVIENE DE LA EDICION 11 EMITIDA POR UTE INITEC–INYPSA–E.AGRUPADOS

ESTE PLANO PROCEDE DEL 3E–004.15 (H.1 DE 2) GRUPO 1 REV. 10

EDIC.	FECHA	DESCRIPCION	EST.	REAL.	COMP.	VERIF.	APROB.
21	FEB.23	PCD–2/37813/A1–20	MVR	VRA CePeDe	–	LMP	JMB
20	OCT.17	PCD–2/30148–2/A1–19	FBL	ICG	–	LMP	JMB
19	ENE.12	PCD–2/31203–5/A2–18	DPM	JMG	DPM	JFC	LFV
18	OCT.09	PCD–2/21967/A1–17	DPM	JMG	DPM	JFC	LFV
17	SEP.09	NCD–2/2247 (REACTUALIZACION)	JGR	JGV	–	JFF	JMB

anav Asociación Nuclear Ascó - Vandellós II, A.I.E.

Westinghouse ANAV Engineering Support

CENTRAL NUCLEAR DE ASCO - GRUPO 2

SITUACION: AREA 442 EDIFICIO CONTROL EL. 57.50

ESQUEMA UNIFILAR
CENTROS DE CONTROL DE MOTORES
BARRAS "6C2–1"
PANELES 6H2–1 Y 6F2–1

PLANO Nº: 2/3E–004.15 (H.1 DE 2) | CLASE — | EDICION 21

23E–004.15–001–21.DGN