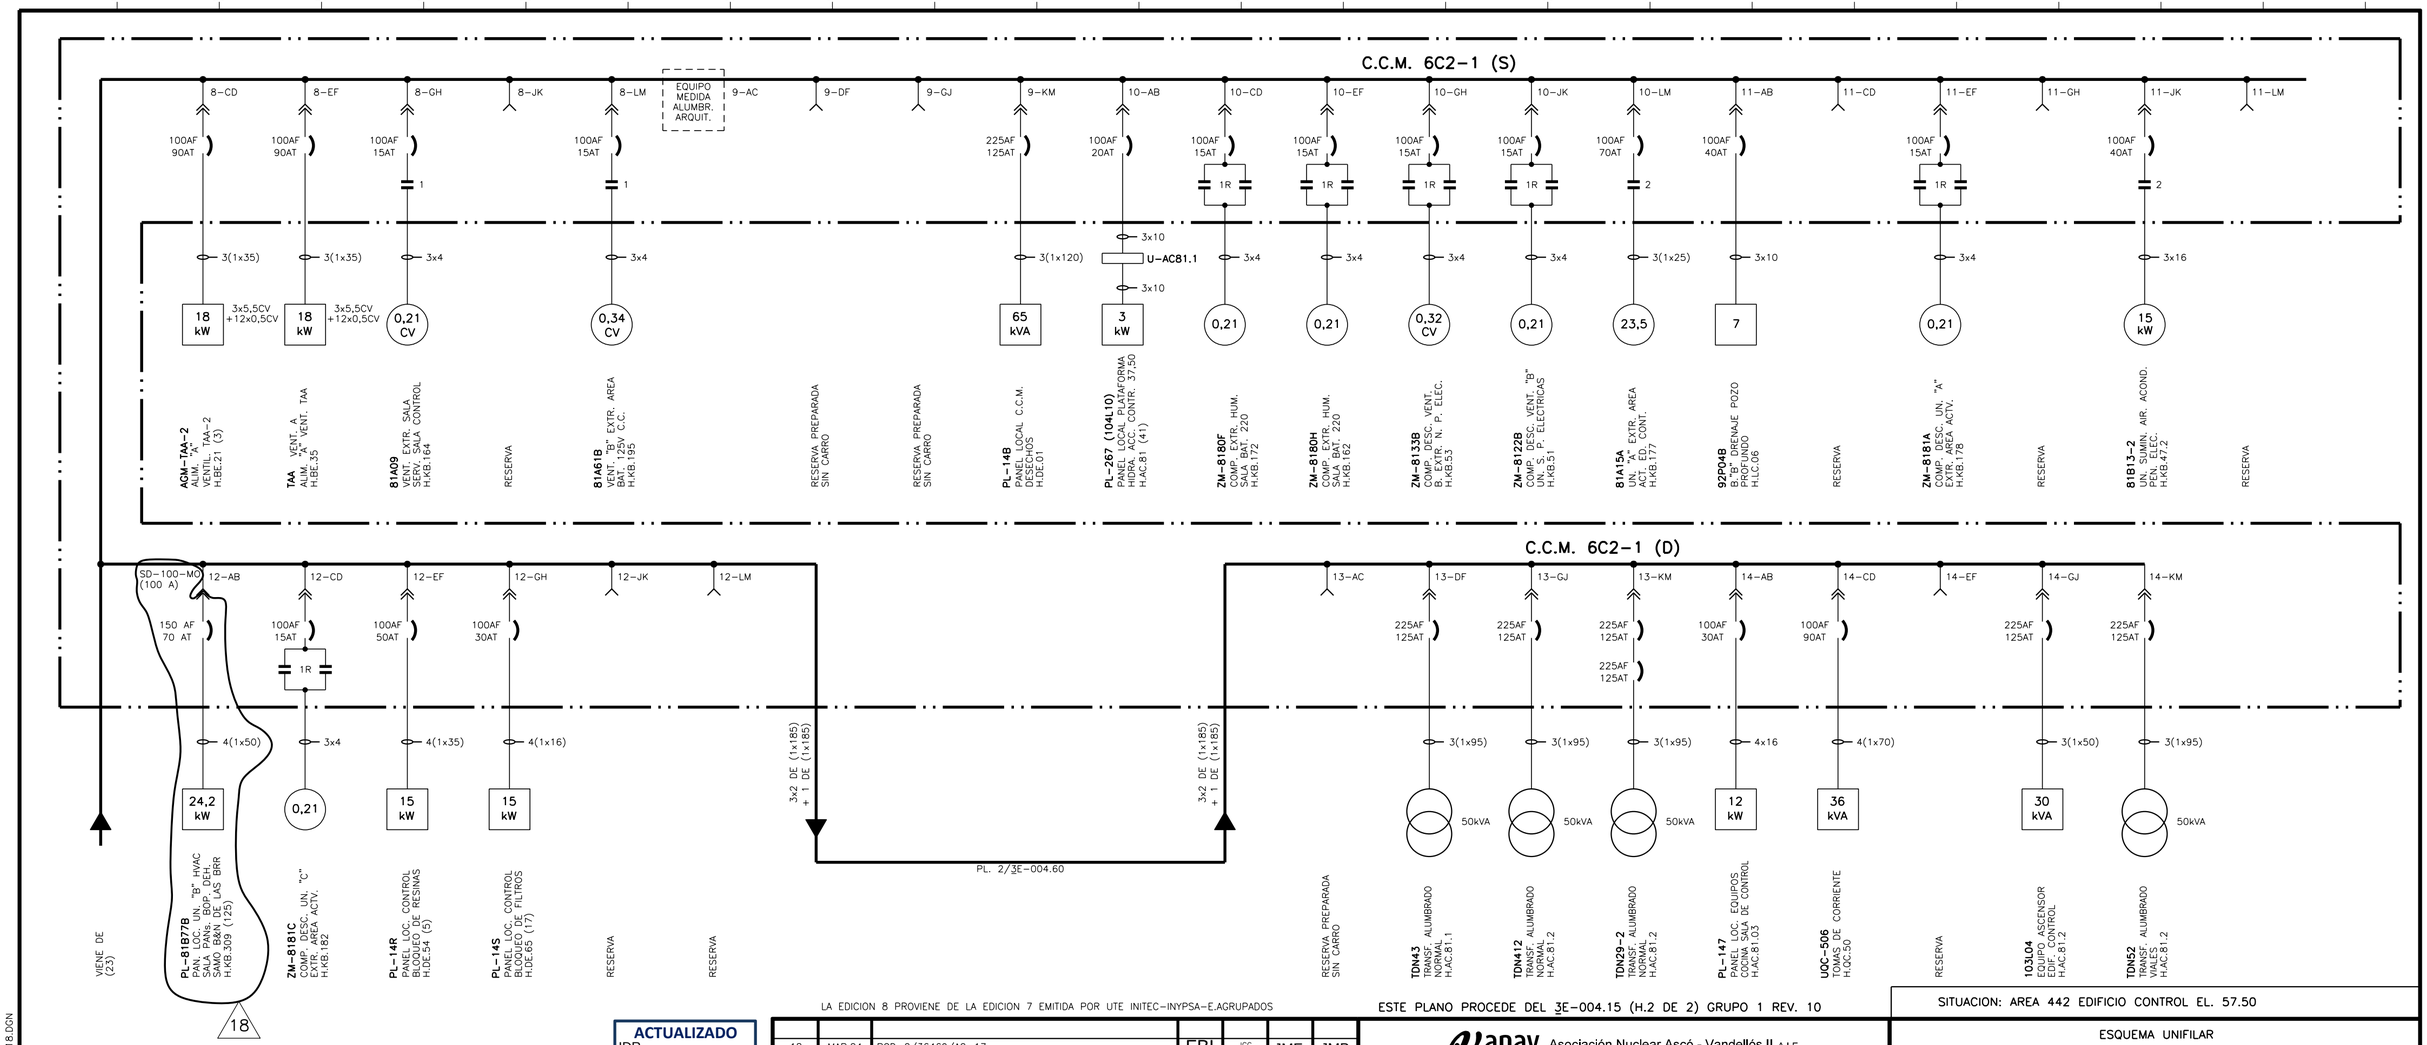



LA EDICION 8 PROVIENE DE LA EDICION 7 EMITIDA POR UTE INITEC-INYPSA-E.AGRUPADOS

ESTE PLANO PROCEDE DEL 3E-004.15 (H.2 DE 2) GRUPO 1 REV. 10

SITUACION: AREA 442 EDIFICIO CONTROL EL. 57.50

**ACTUALIZADO**
IDR
P.A. MMO MAY-2024
MMO

| EDIC. | FECHA | DESCRIPCION | EST. | REAL. | VERIF. | APROB. |
|---|---|---|---|---|---|---|
| 18 | MAR.24 | PCD-2/36469/A2-17 | FBL | ICG DYNATEC | JME | JMB |
| 17 | ENE.18 | PCD-C/35909/A1-16 | CGB | JMG | MVR | JMB |
| 16 | ENE.17 | PCD-2/31559/A1-14 | ARL | JMG | JFC | LFV |
| 15 | FEB.16 | PAC-15/6107/01 | MVR | FSS | FSV | LFV |

anav Asociación Nuclear Ascó - Vandellós II, A.I.E.

Westinghouse ANAV Engineering Support

CENTRAL NUCLEAR DE ASCO - GRUPO 2

ESQUEMA UNIFILAR

# CENTROS DE CONTROL DE MOTORES

BARRAS "6C2-1"

PANELES 6H2-1 Y 6F2-1

PLANO Nº: 2/3E-004.15 (H.2 DE 2) | CLASE — | EDICION 18

*** EL PLANO REVISION 4 SUBSTITUYE AL PLANO DE I.C.N.A. DE LA MISMA DENOMINACION Y REVISION 3

* EL PLANO REVISION 3 SUBSTITUYE AL PLANO DE O.I.P. DE LA MISMA DENOMINACION Y REVISION 2

23E-004.15-002-18.DGN